



Інв. № об.	Підпис і дата	Зам. інв. №	Погоджено:	
			узгодив	

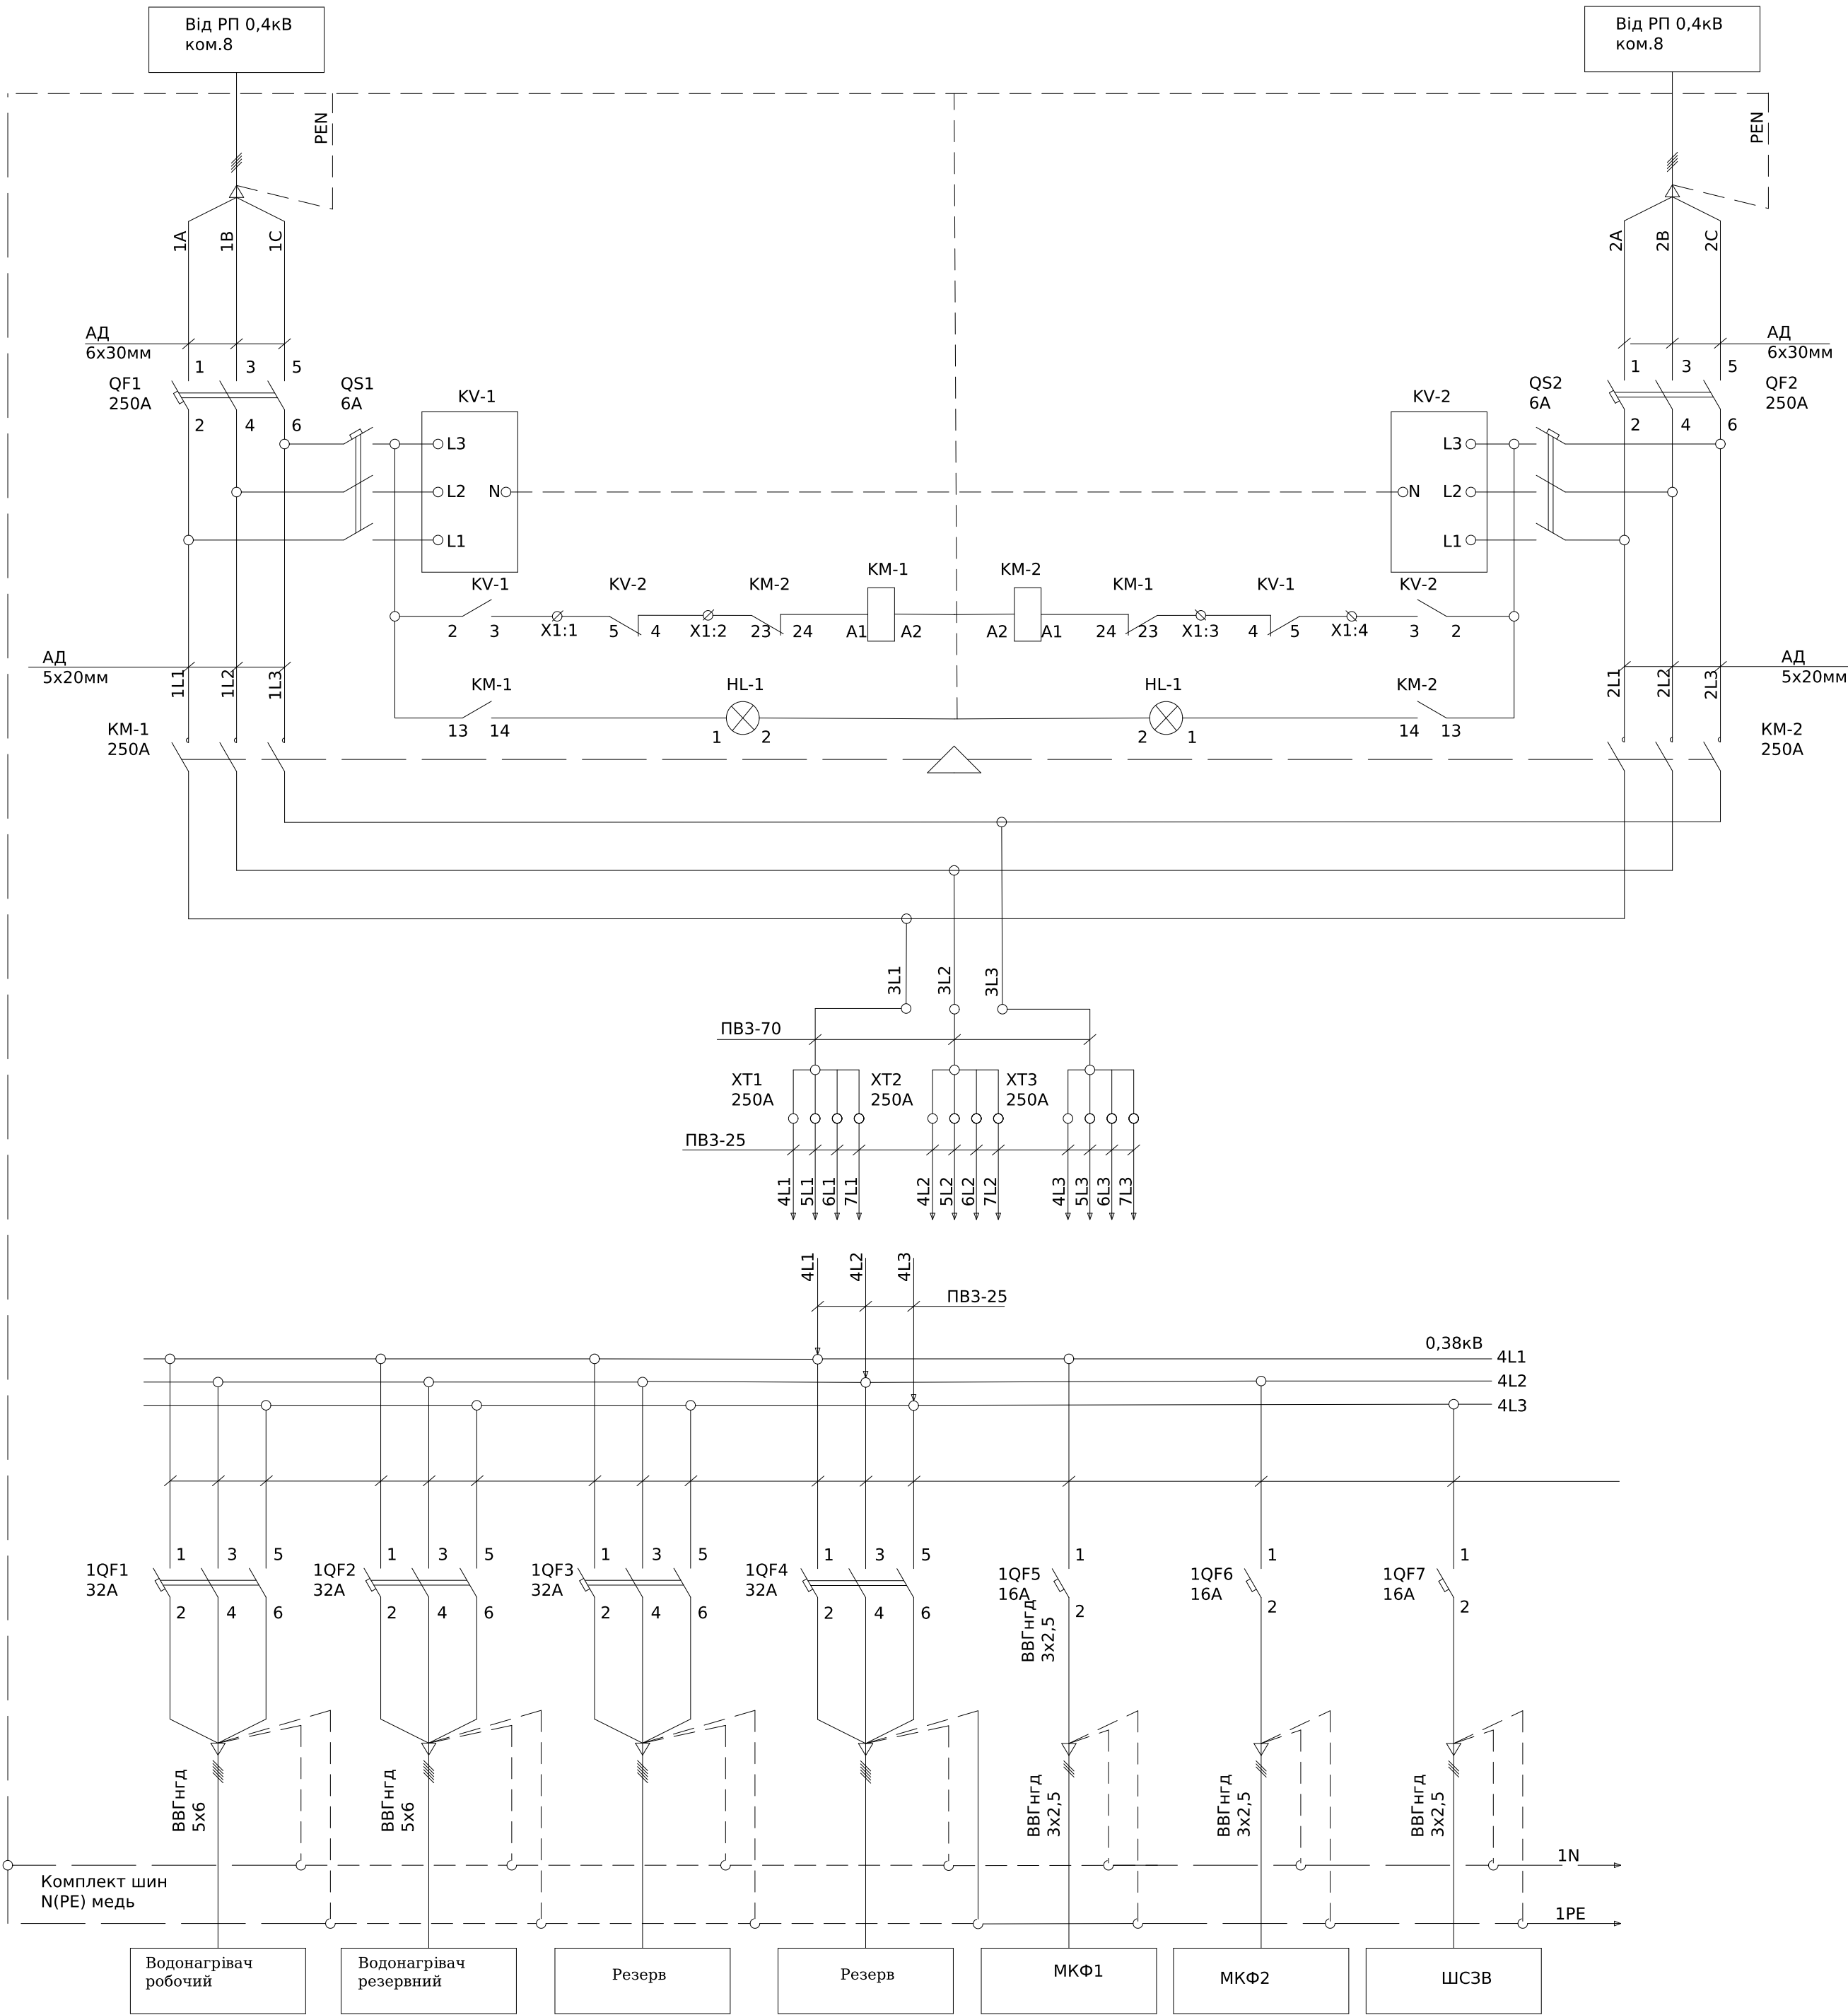

Поз. позначення	Назва	Кіл-ть	Доповнення
Вимикач автоматичний			
QF1,QF2	TS250NA DSU250 250A	2	
1QF1-1QF4	BKN-с 3P C32A	4	
2QF1-2QF5	BKN-с 3P C16A	5	
1QF5-1QF7, 2QF6-2QF10 2QF11-2QF14	BKN-с 1P C16A BKN-с 1P C10A	8 4	
АВР			
KM-1, KM-2	Контактор Metasol MC-185a	2	
KV-1, KV-2	Трифазне реле напруги та контролю фаз РНПП-311М	2	
QS1-QS2	BKN-с 3P C6A	2	
HL-1	Лампа AD-22DS зеленый 230В	2	
Клеми			
ХТ1-ХТ3	РБД-250А	3	
Х1	UK 5 N	4	

*Ввід кабелів знизу, вивід кабелів зверху
*Для встановлення пріорітету першого вводу встановити перемычку на клеммах Х1:1-Х1:2 ,та демонтувати Х1:3-Х1:4
*Для встановлення пріорітету другого вводу встановити перемычку на клеммах Х1:3-Х1:4 ,та демонтувати Х1:1-Х1:2

						ЛК-ТР-04-AVR-054-01			
Зм.	Кільк.	Арк.	№док.	Підпис	Дата				
Розробив				01.04		Типове рішення		Стадія	Аркуш
Перевіив								Р	1
						Схема електрична принципова		ТОВ «ЛК Енергія»	

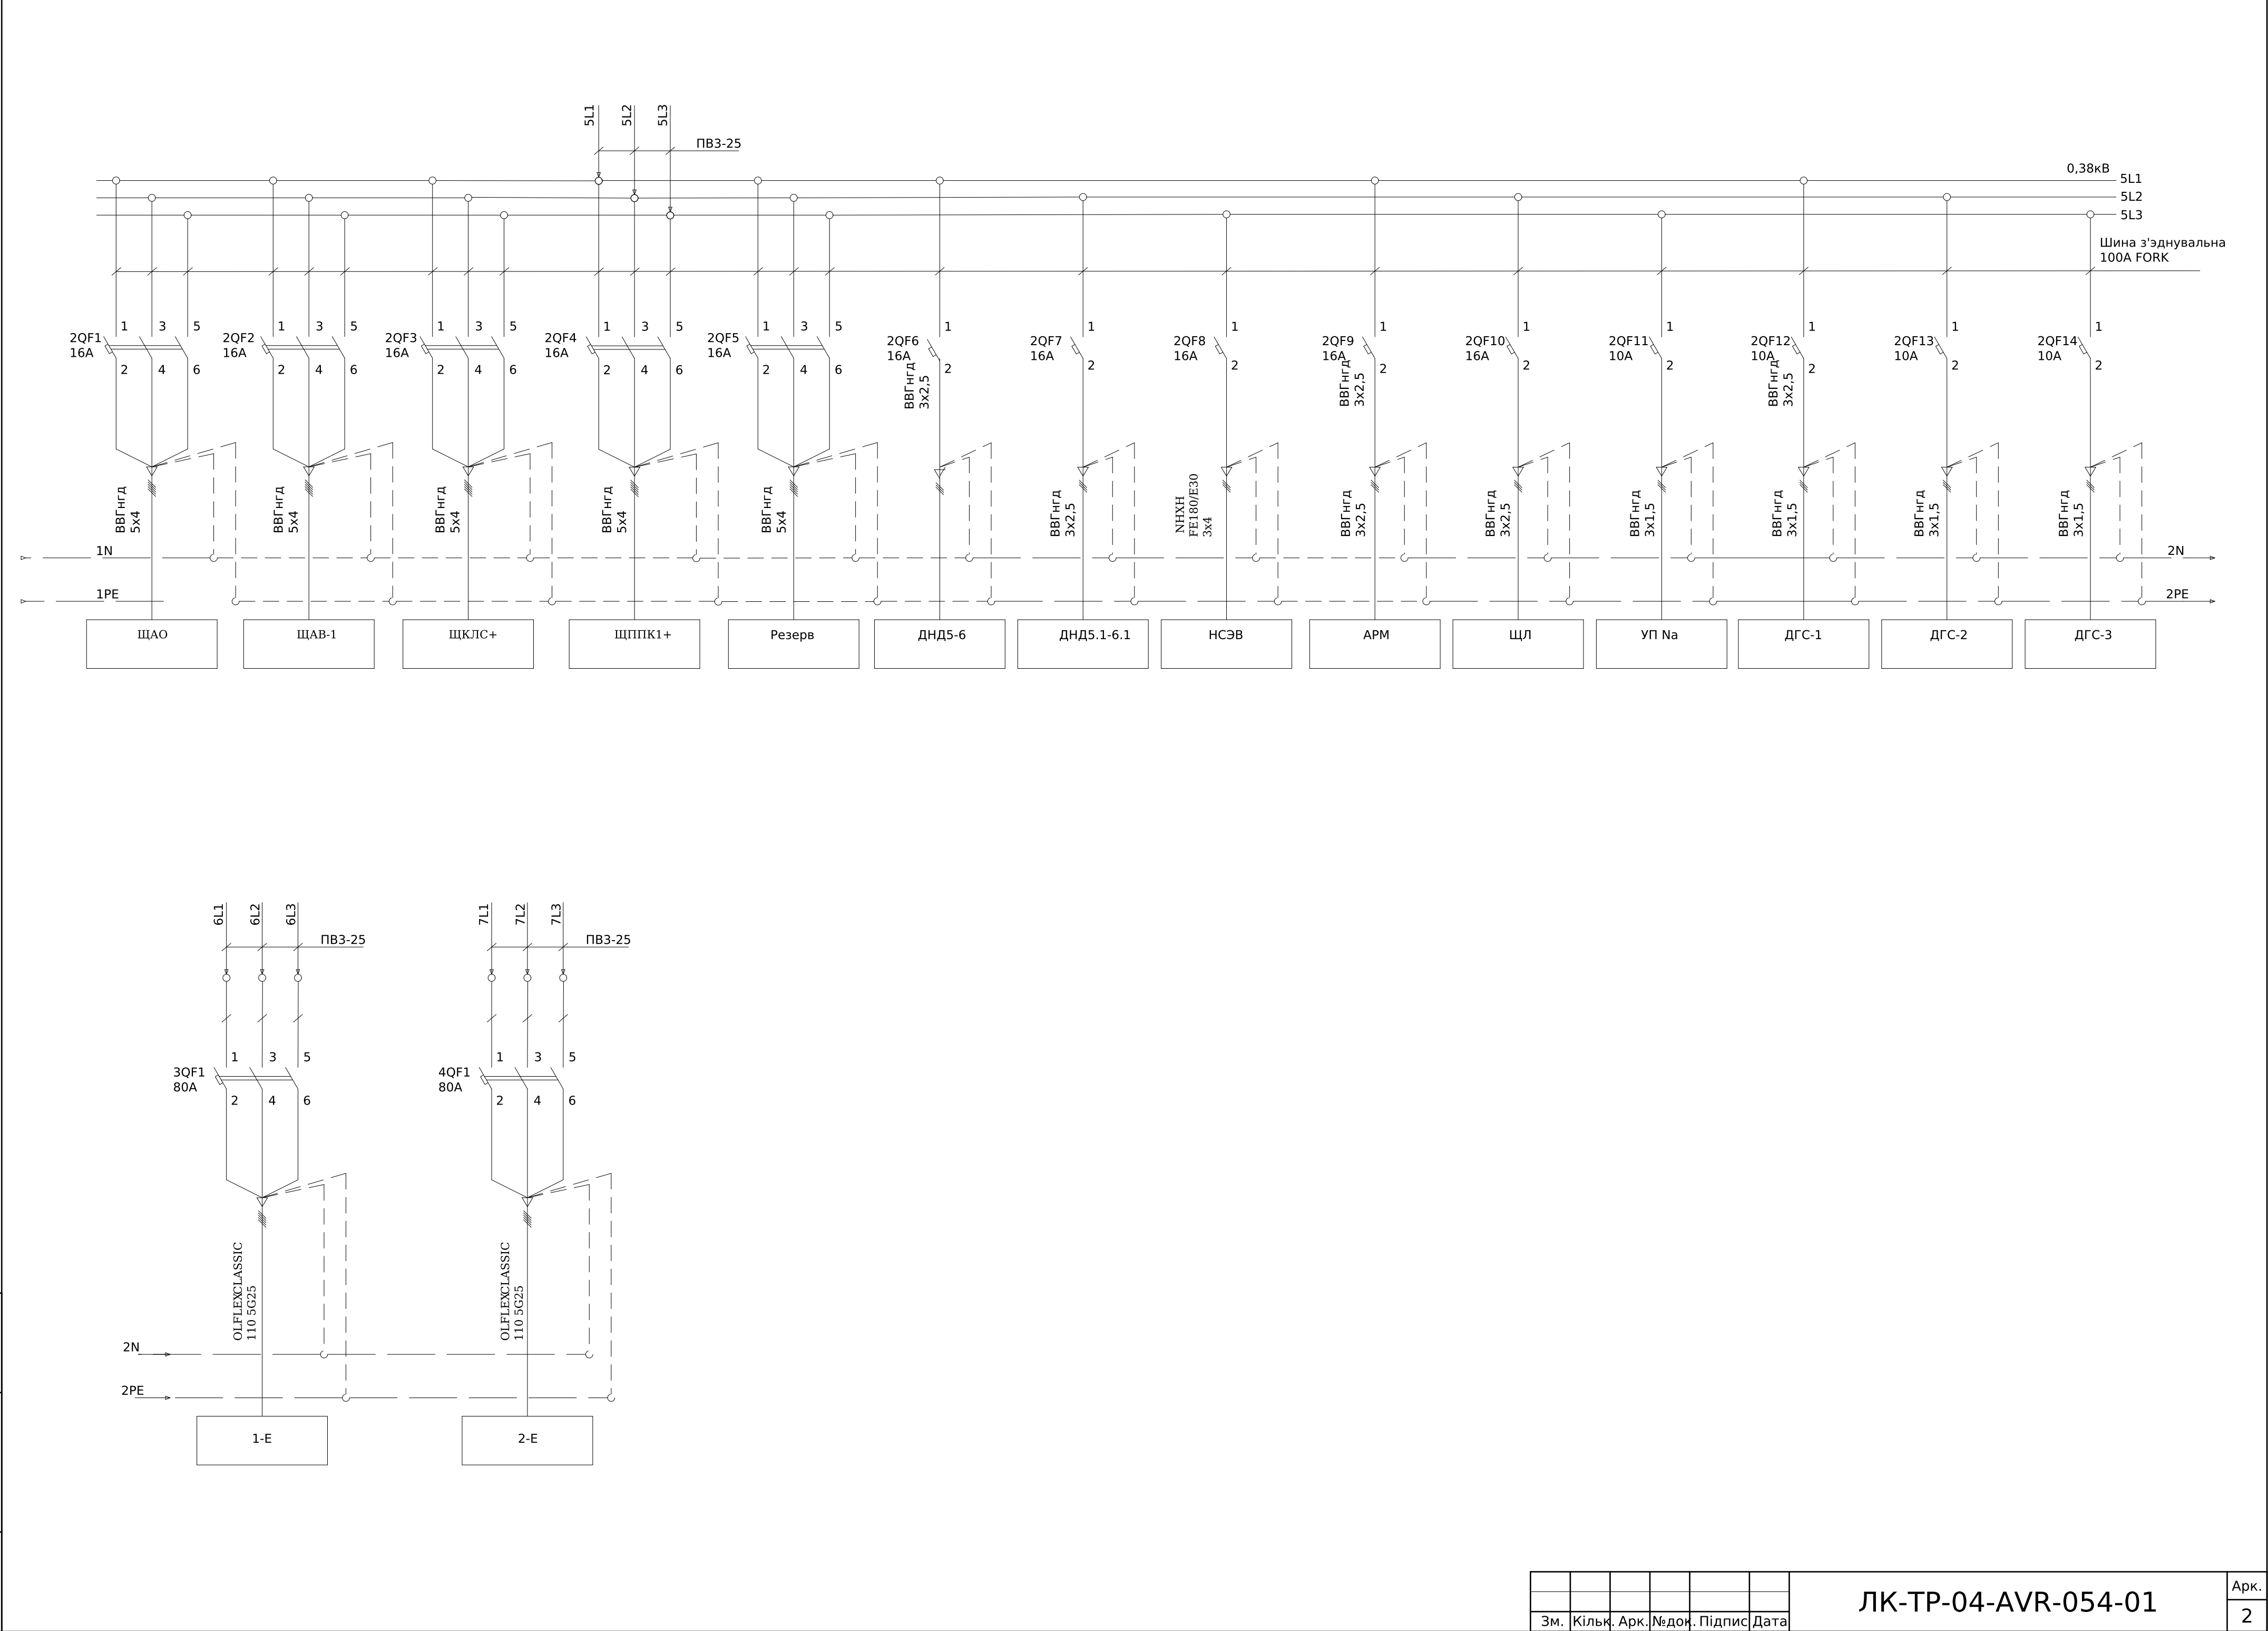

Зм.	Кільк.	Арк.	№ док.	Підпис	Дата

ЛК-ТР-04-AVR-054-01