
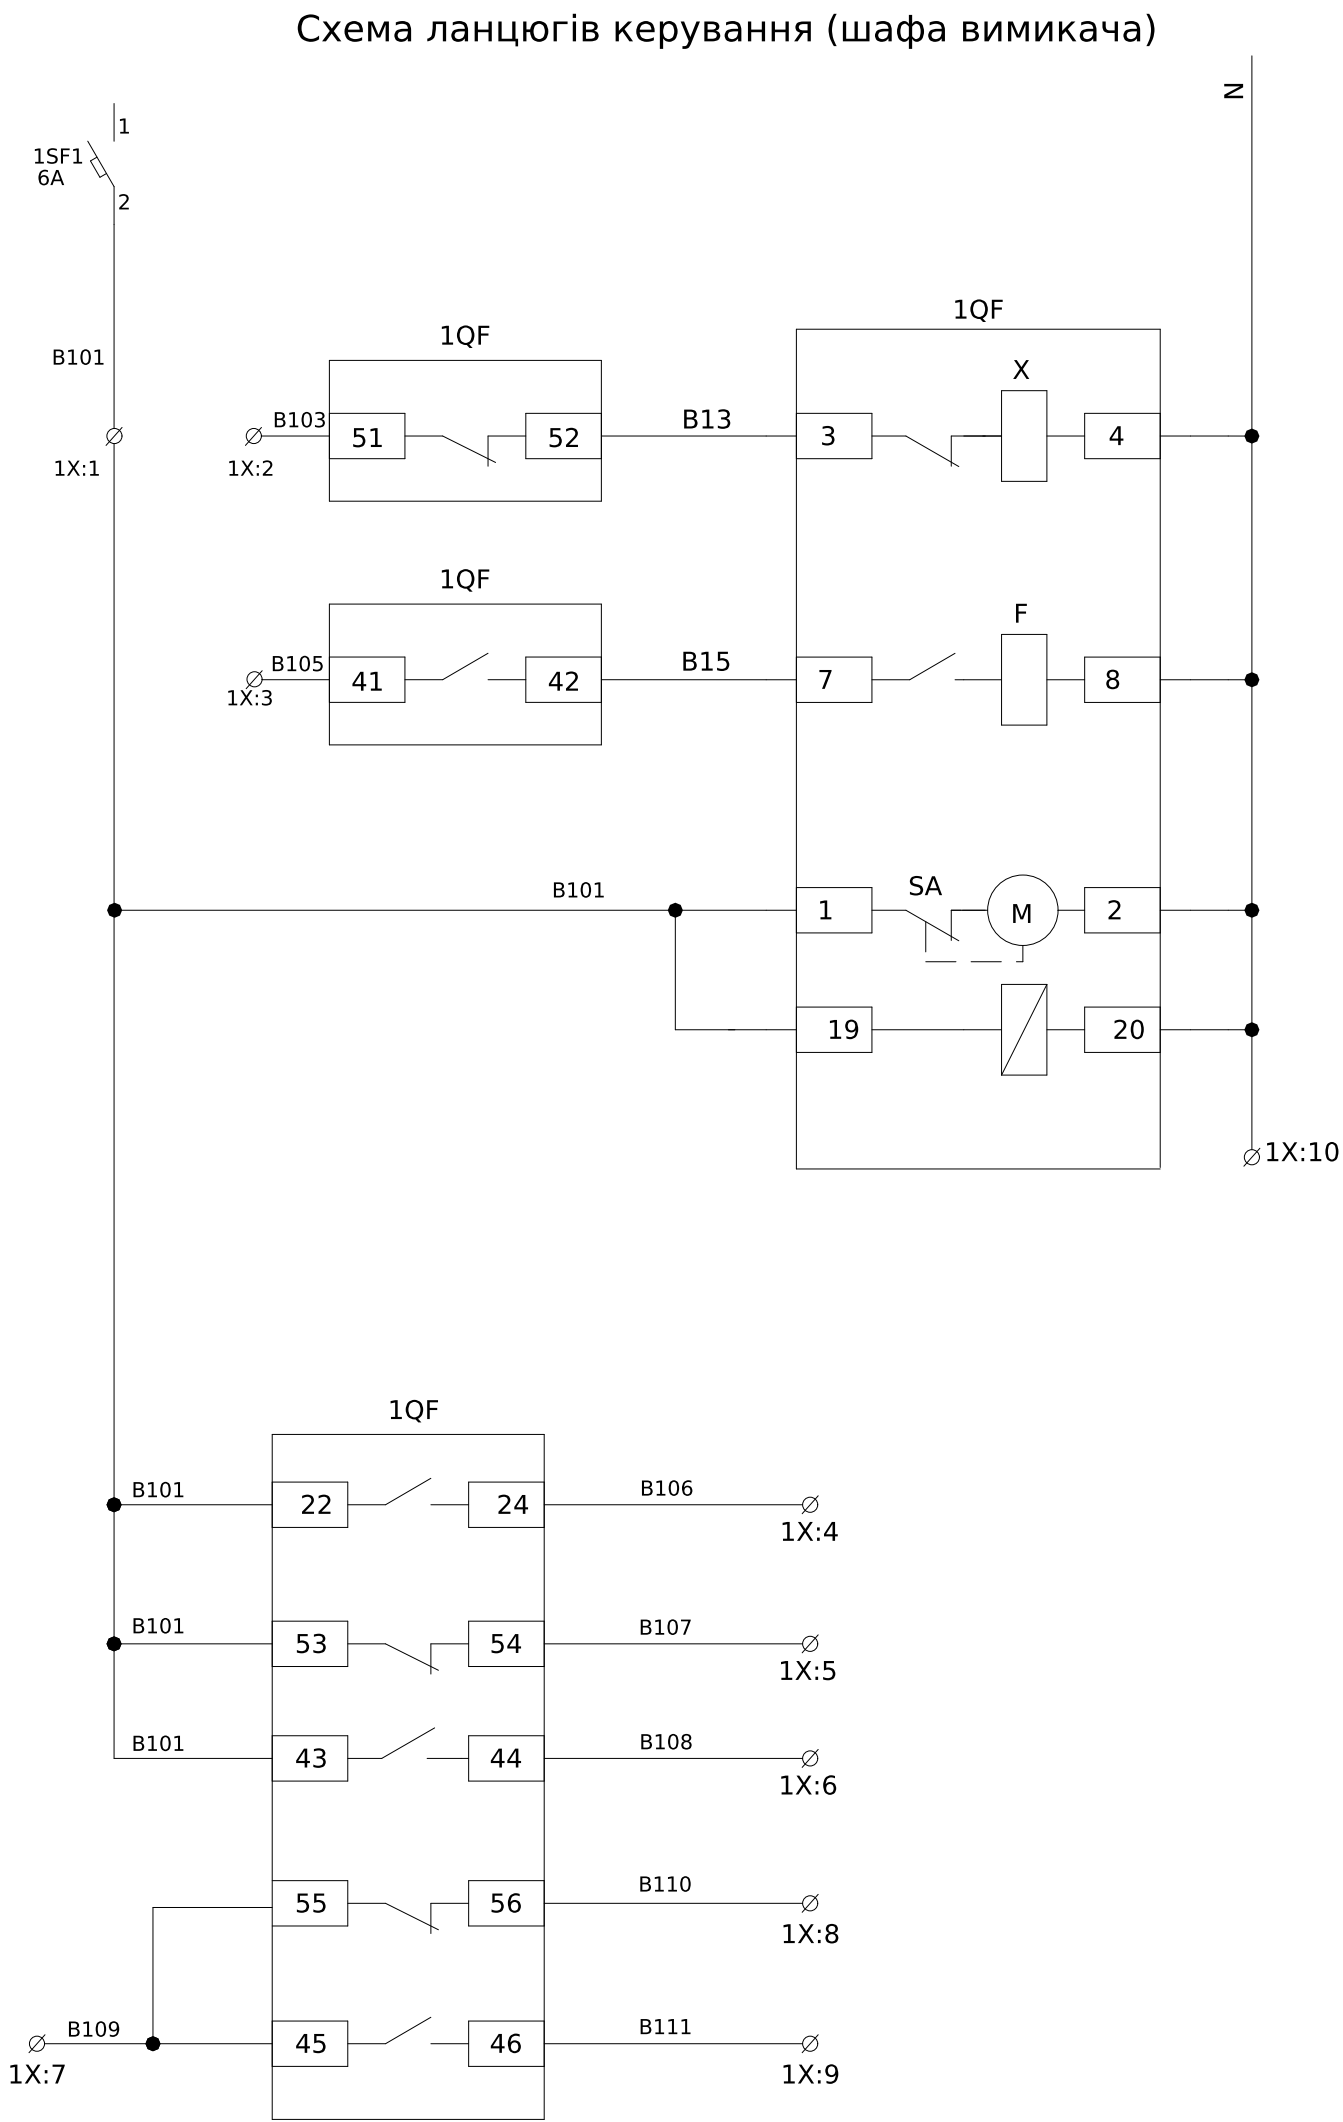


Погоджено:		Зам. інв. №	Підпис і дата	Інв. № об.
узгодив				

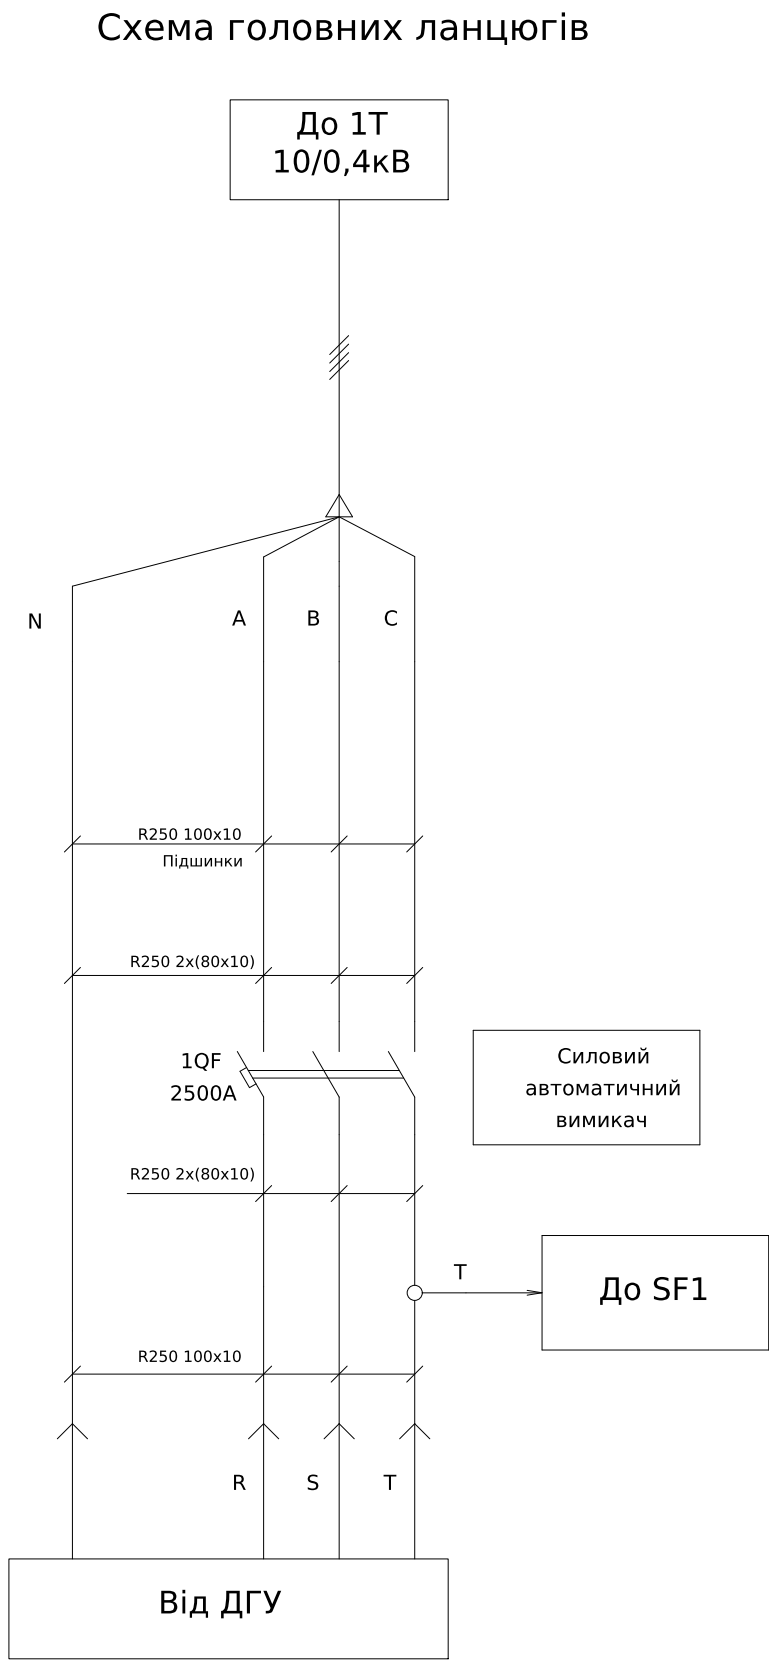


Живлення вторинних ланцюгів
Ланцюги увімкнення вимикача
Ланцюги вимкнення вимикача
Живлення мотор-приводу
Живлення електронного блоку керування
Реле контакта аварії вимикача 1QF
Лампа "Аварія" 1QF
Лампа "Вимкнено" 1QF
Лампа "Увімкнуто" 1QF
Резерв


З'єднання мідних шин між собою виконати із застосуванням пружинних конічних шайб стандарту DIN2093

Ланцюги керування виконати дротом ПВ-3 0.75мм


ЛК-ТР-04-DGU-003-01						
Зм.	Кільк.	Арк.	№ док.	Підпис	Дата	Типове рішення
Розробив					07.02	
Перевірів						Схема електрична принципова
						ТОВ"ЛК Енергія"

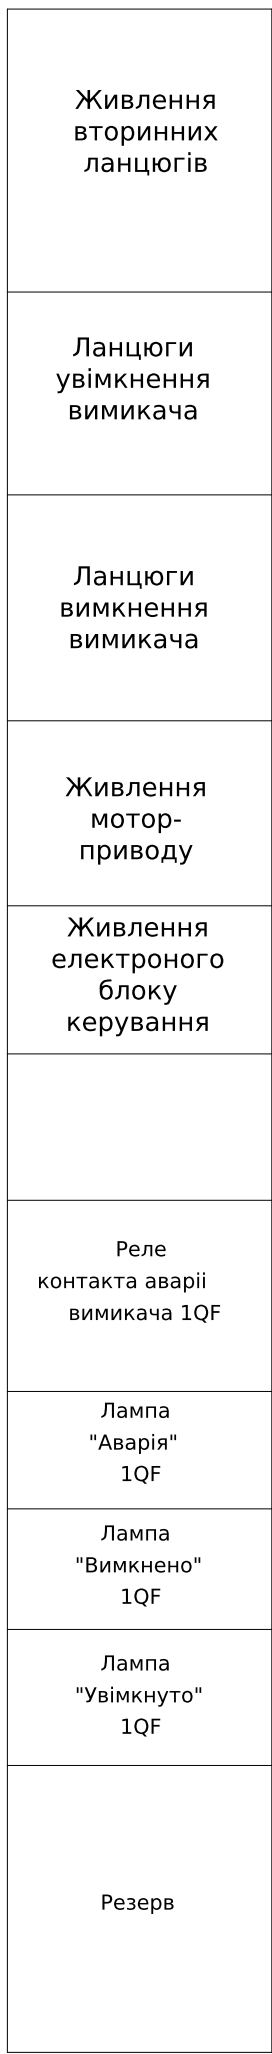


1X	Ланцюги керування			
1SF1:2		1	B101	
1QF:51		2	B103	
1QF:41		3	B105	
1QF:24		4	B106	
1QF:54		5	B107	
1QF:44		6	B108	
1QF:45		7	B109	
1QF:56		8	B110	
1QF:46		9	B111	
1QF:20		10	N	
		11		
		12		

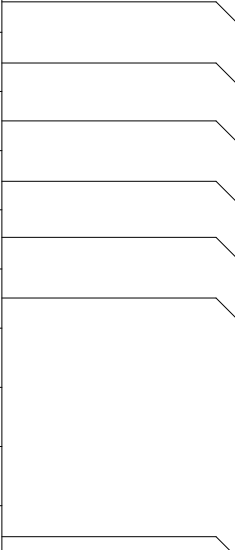

КВВГ 14х1,5мм

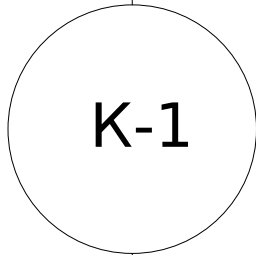

2X	Ланцюги керування			
SB1:13		1	B101	
KLA:32		2	B103	
SB2:4		3	B105	
KLA:A1		4	B106	
HLG:X1		5	B107	
HLR:X1		6	B108	
KLA:A2		7	N	
		8		
		9		
		10		

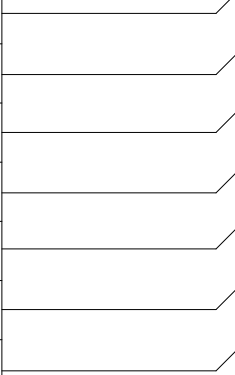

Поз. позначення	Назва	Кількість	Доповнення
1QF	Повітр. авт. вим. EPL-25 3Н ВF/M2C2S2/PR-LP (3P, 2500A, Fix, Frame "B", 85kA)	1	
1SF1	Авт. вимикач HGD63 1п, 6А, С, 6кА HYUNDAI	1	
SB1	Кнопка моноблочна заглиблена ECF-10-G (1N0, зелена)	1	
SB2	Кнопка моноблочна заглиблена ECF-01-R (1NC, червона)	1	
KLA	Реле DRM570730, 230V AC, 4C0	1	
	Клипса DRM/DRL CLIP M	1	
	Колодка FS для DRM 4C0	1	
HLY	Лампа AD22-22DS, (LED) жовта, 220В, AC, 22ø	1	
HLG	Лампа AD22-22DS, (LED) зелена, 220В, AC, 22ø	1	
HLR	Лампа AD22-22DS, (LED) червона, 220В, AC, 22ø	1	
1X:1-12	Клема гвинтова AVK 4 мм сіра	12	
2X:1-10	Клема гвинтова AVK 4 мм сіра	10	
	Торцева кришка NPP/AVK 2,5-10	2	