


Поз. позначення	Назва	Кількість	Доповнення
1QF	Автоматичний вимикач ВА-75, 630А, 3 пол., 380В, 55кА	1	
	Додаткові шини до ВА-75, комплект 6 шт.	1	
2QF	Автоматичний вимикач ВА-74, 400А, 3 пол., 380В, 66кА, 3-5In	1	
	Додаткові шини до ВА-74, YCM8E-400H/630H, комплект 6 шт., CNC	1	
3QF	Автоматичний вимикач ВА-73, 250А, 3 пол., 380В, 40кА	1	
	Додаткові шини до ВА-73, YCM8E-250H, комплект 6 шт., CNC	1	
QS	Вимикач-роз'єднувач перекидний YCHGLZ1-630А, 3Р, 400V	1	

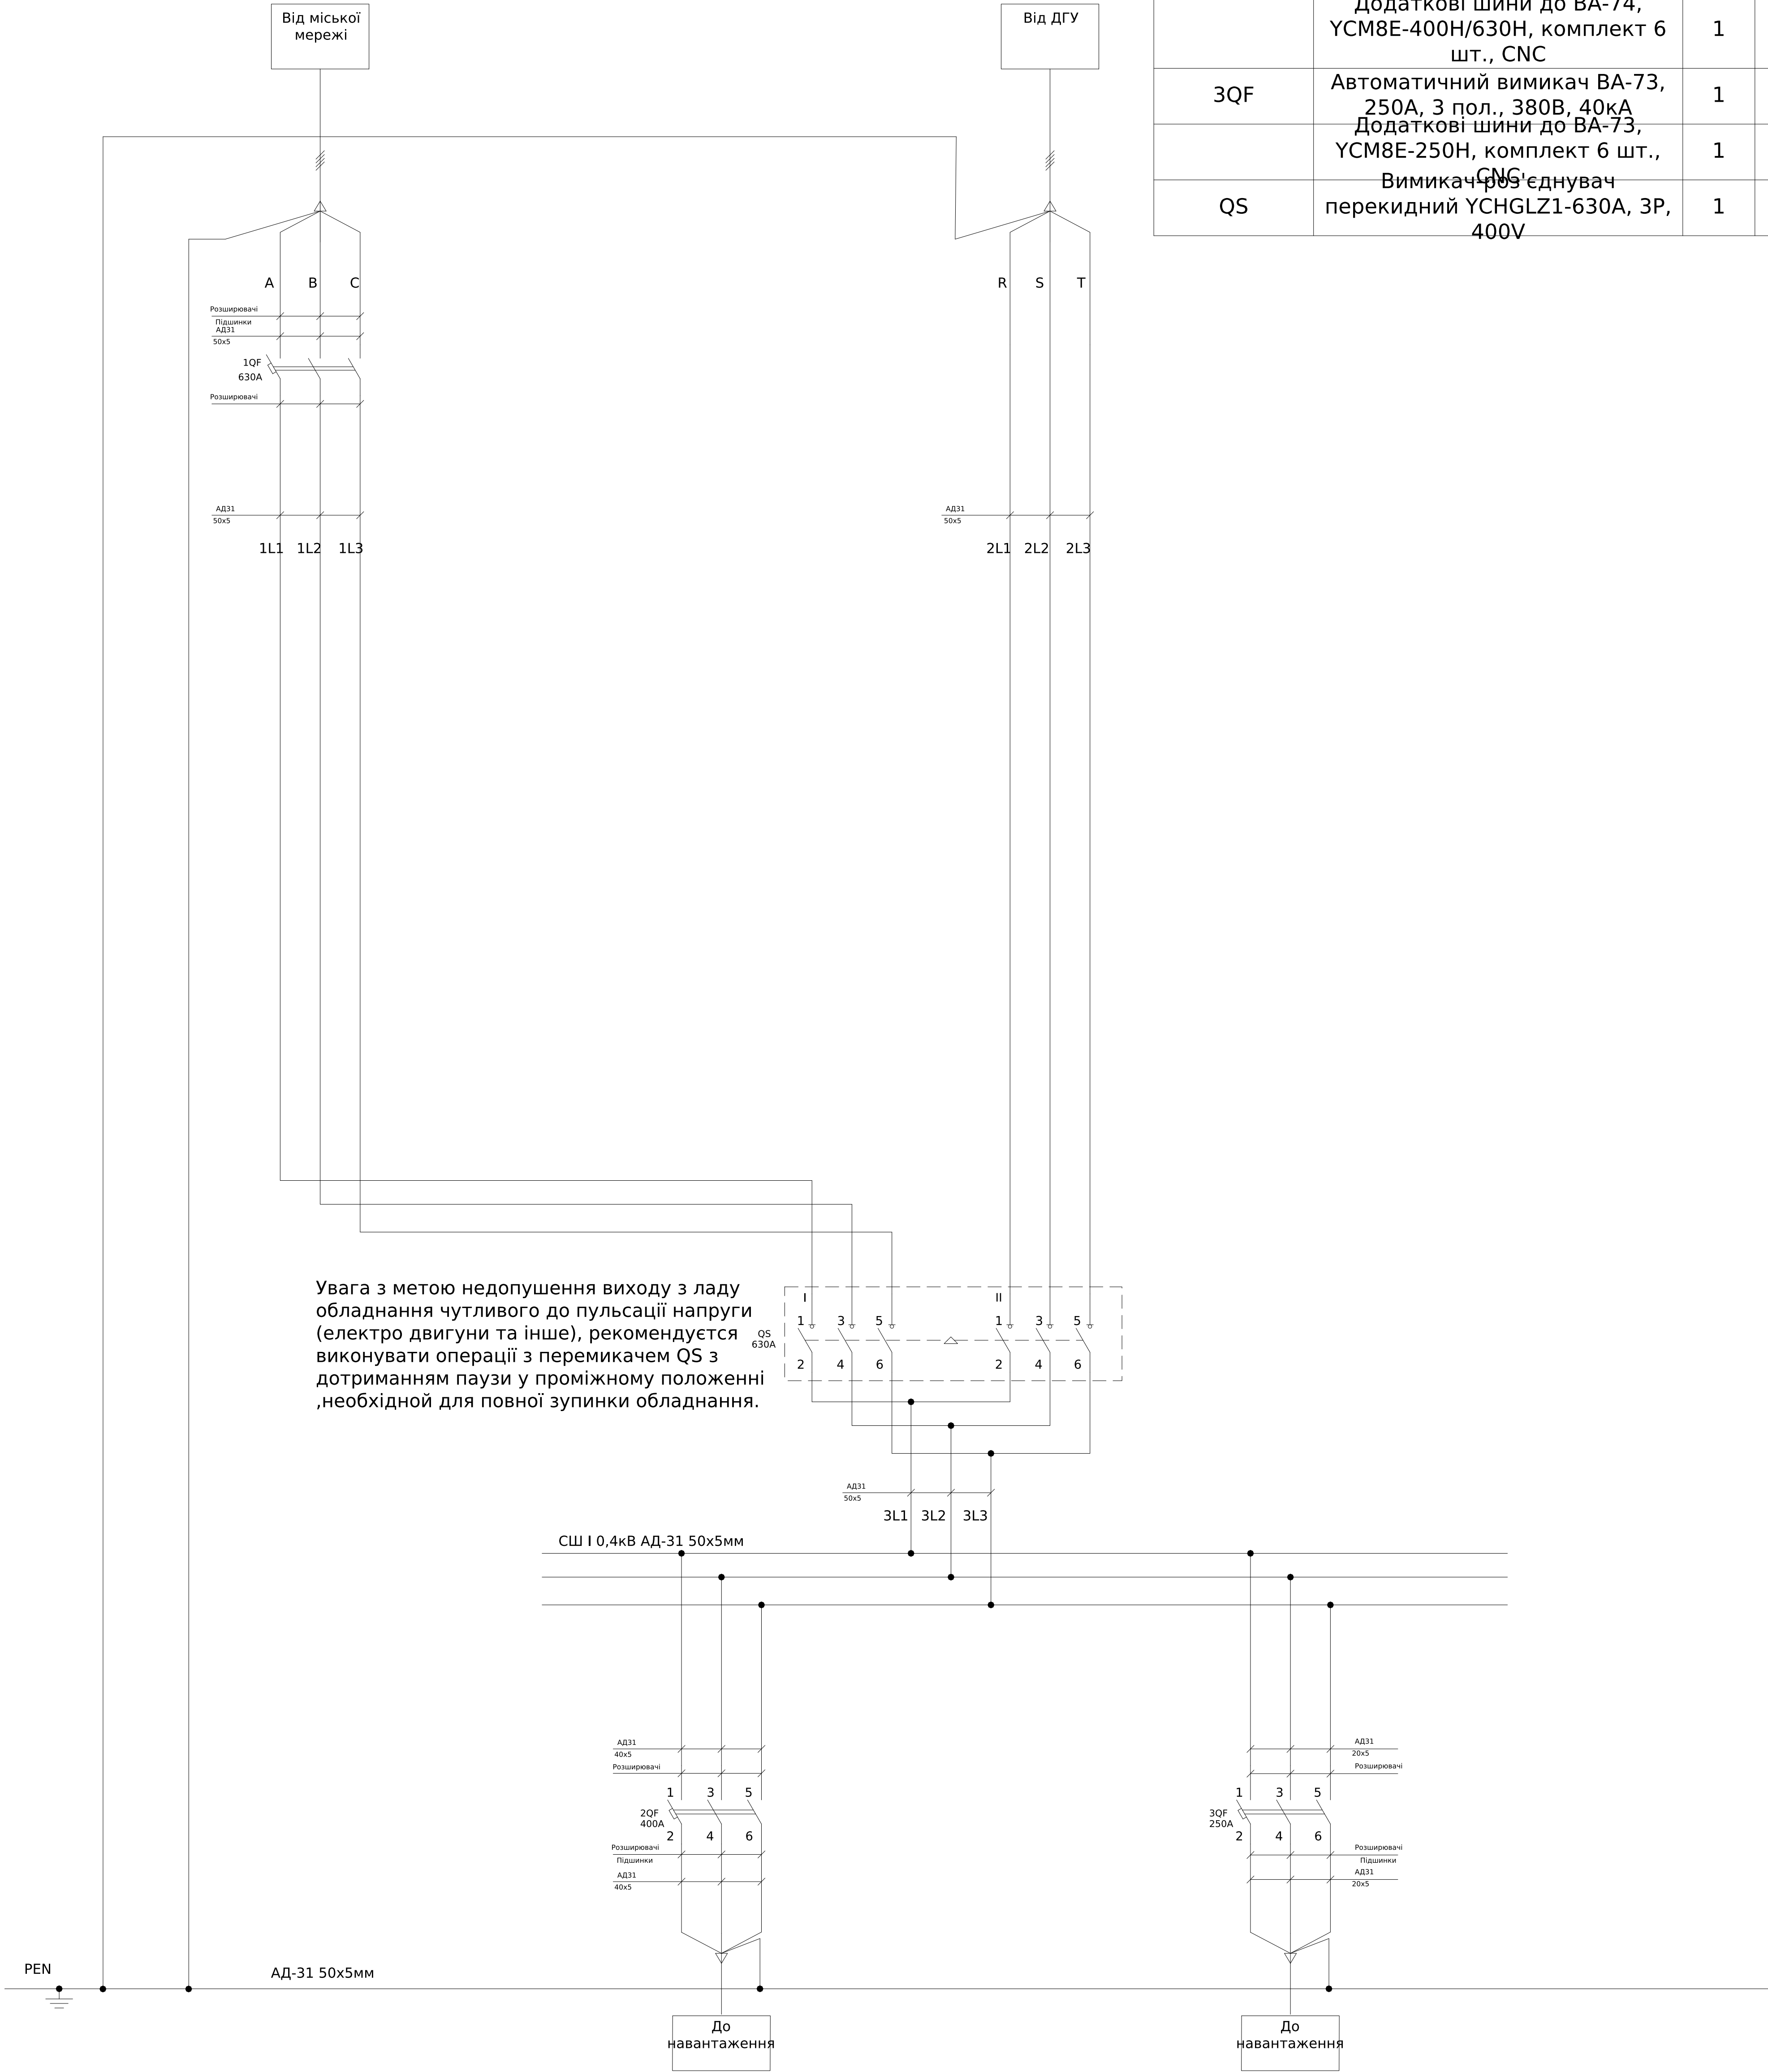

Погоджено:			
Зам. інв. №	угодив		
Підпис і дата			
інв. № об.			

ЛК-ТР-04-DGU-004-01						
Зм.	Кільк.	Арк.	№ док.	Підпис	Дата	
Розробив					04.08	
Перевірив						
Типове рішення						Стадія
						Р
Схема електрична принципова						Аркушів
						1
						1
						ТОВ "ЛК Енергія"