


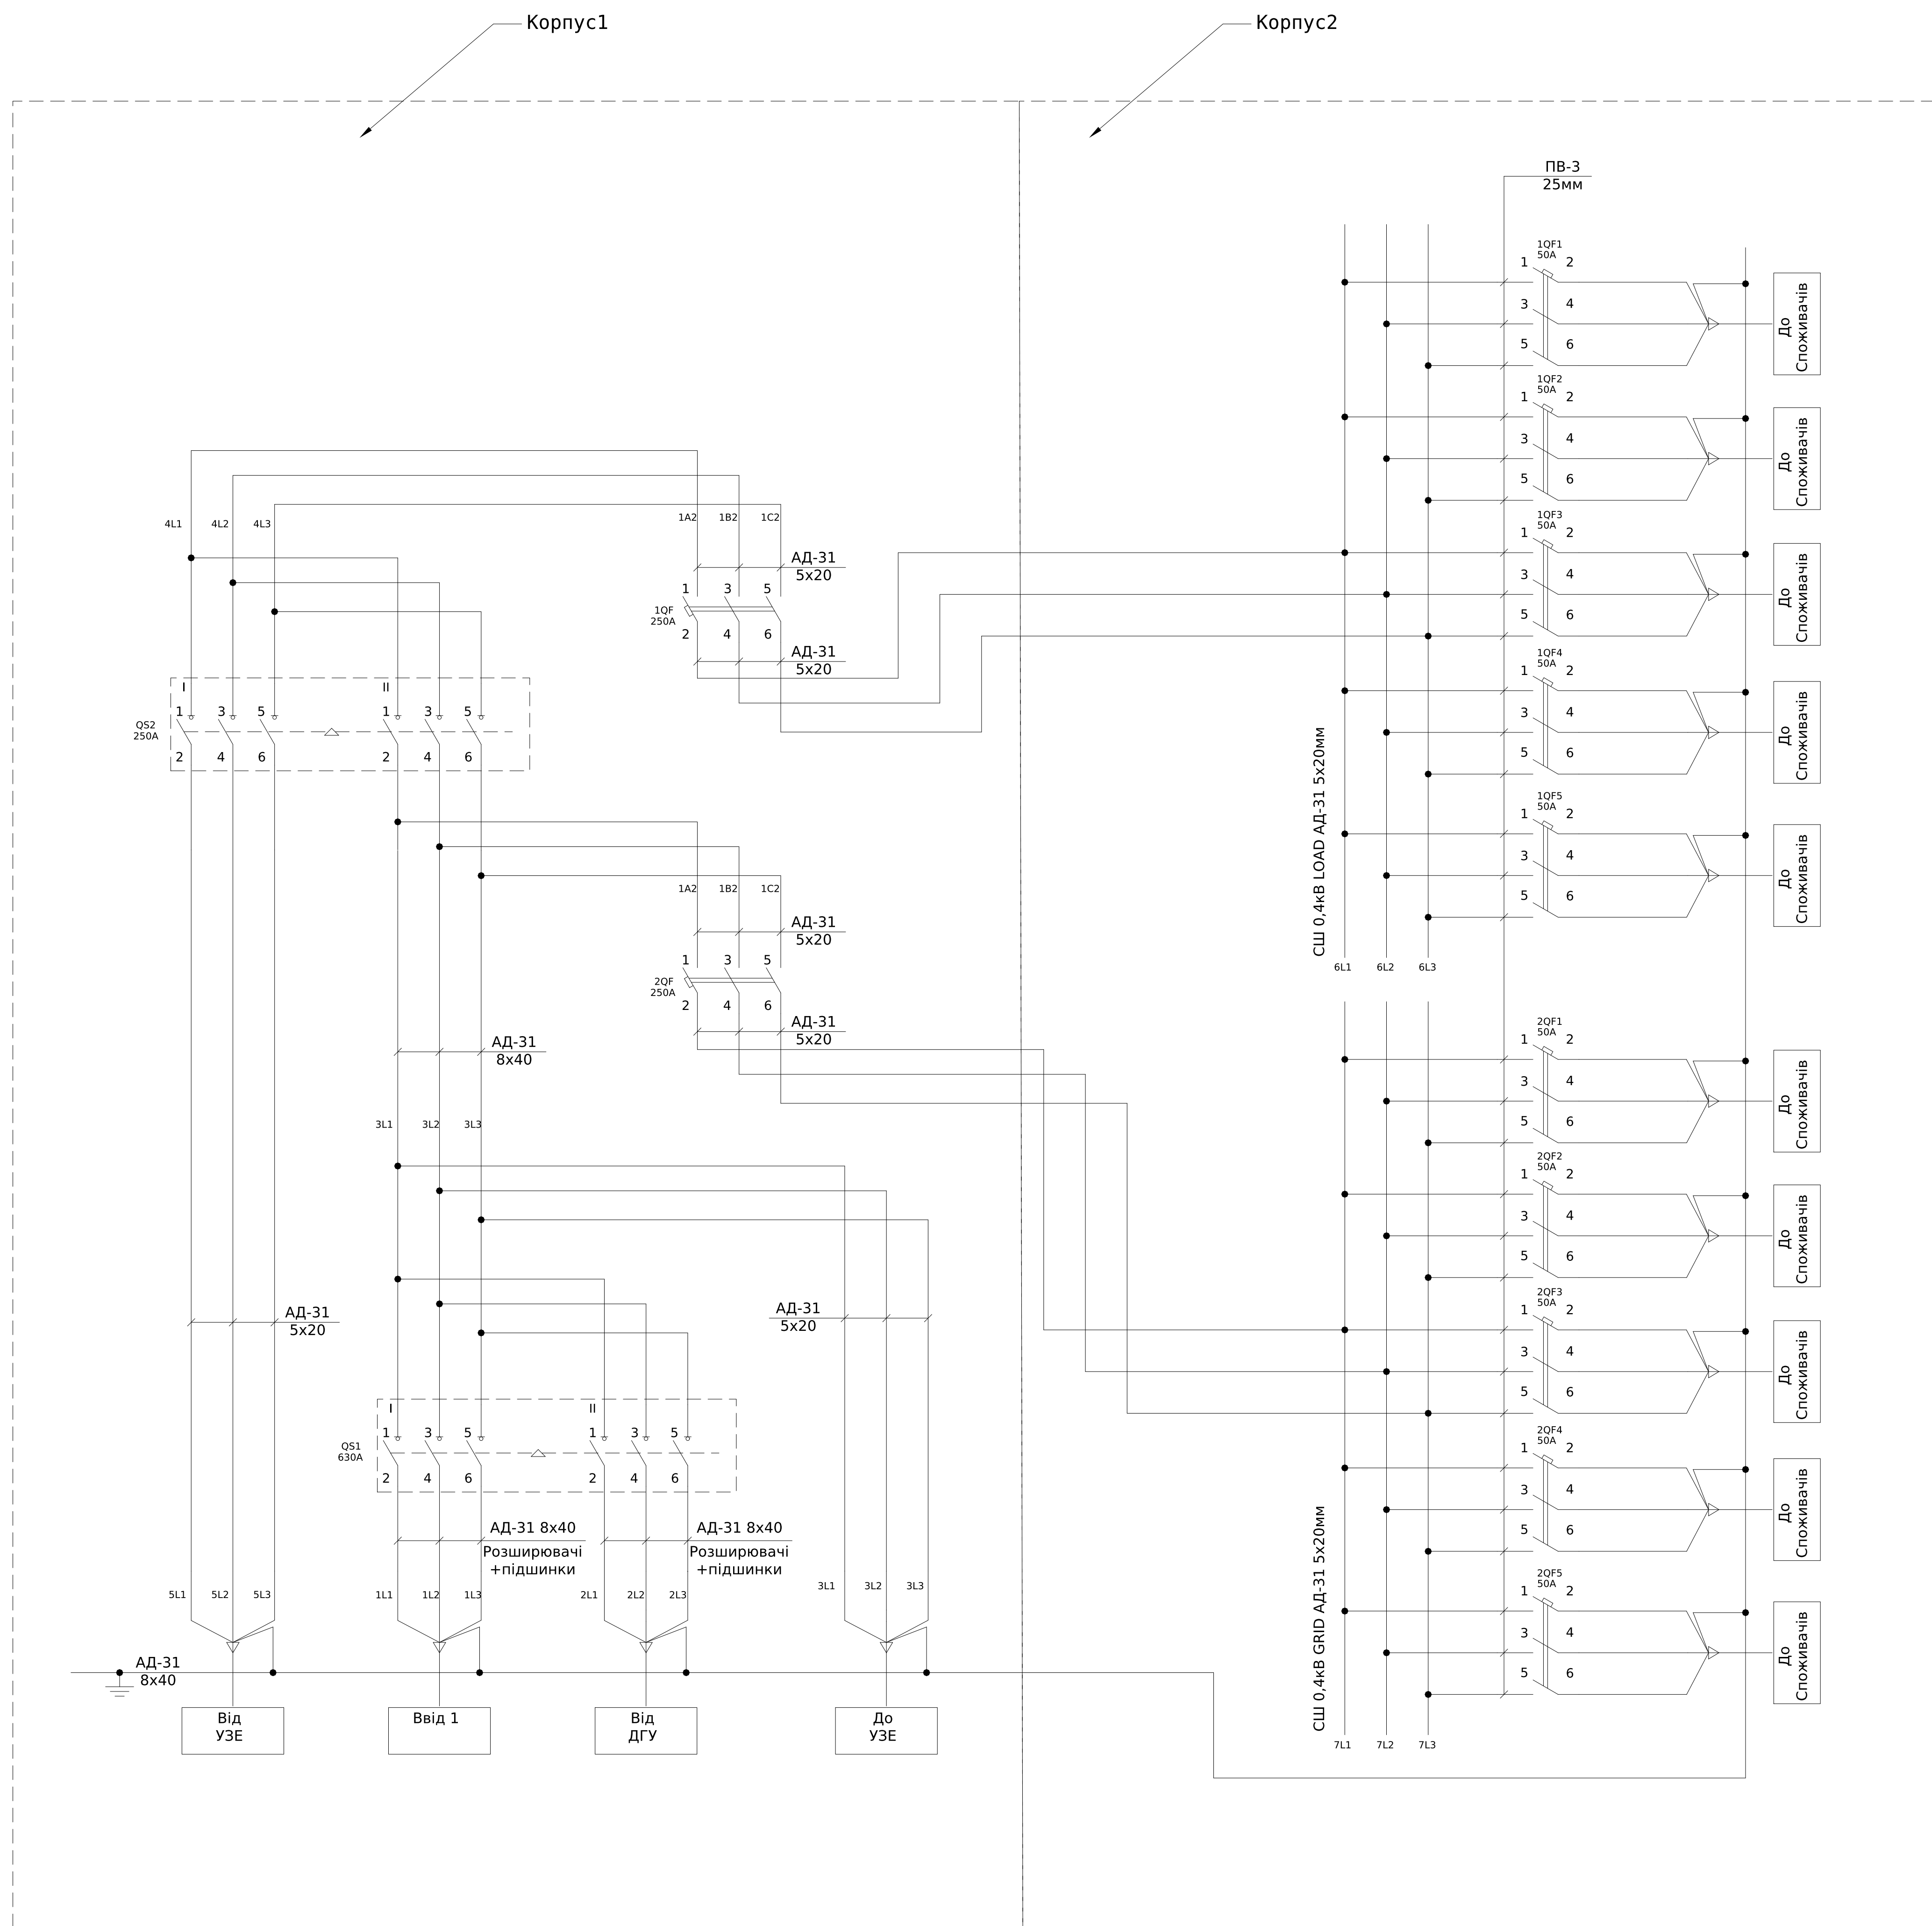

Поз. позначення	Назва	Кількість	Додаткові
QS1	Перемикач навантаження LBS C0 3P 630 ("1-0-2", 630A)	1	
	Рукоятка виносна LBS-EH C0 630/G	1	
	Шток LBS-S500/ 630 (C0) .../400 FLBS	1	
	Направляючий конус LBS-GC	1	
	Клемна кришка LBS-TS 3P 630(C0)	2	
	З'єднувальна шина LBS-BR 630 1P C	3	
QS2	Перемикач навантаження LBS C0 3P 250 ("1-0-2", 250A)	1	
	Рукоятка виносна LBS-EH C0 630/G	1	
	Шток LBS-S200/ 630 (C0) .../400 FLBS	1	
	Клемна кришка LBS-TS 3P 250(C0)	2	
	З'єднувальна шина LBS-BR 250 1P C0	3	
1QF,2QF	Авт. вимикач NBS-TMD 250/3L 250A (36kA, (0.8-1)In/(5-10)In) 3P	2	
	Перехідник шинний NBS-ZB 100-250AF 3P	2	
1QF1-1QF5	Авт. вимикач NBS-TMS 100/3L 50A (36kA, (0.8-1)In/фікс.) 3P	5	
	Перехідник шинний NBS-ZB 100-250AF 3P	5	
2QF1-2QF5	Авт. вимикач NBS-TMS 100/3L 50A (36kA, (0.8-1)In/фікс.) 3P	5	
	Перехідник шинний NBS-ZB 100-250AF 3P	5	

*Додадково встановити DIN рейку для модульних апаратів (12 мод)

						ЛК-ТР-04-DGU-006-01					
	Зм.	Кільк.	Арк.	№ док.	Підпис	Дата					
	Розробив					10.11	Типове рішення		Стадія	Аркуш	Аркушів
	Перевірив								Р	1	1
							Схема електрична принципова		ТОВ"ЛК Енергія"		

Формат (нестандартный)