


Погоджено:		
	Зам. інв. №	узгодив
Підпис і дата		
	інв. № об.	

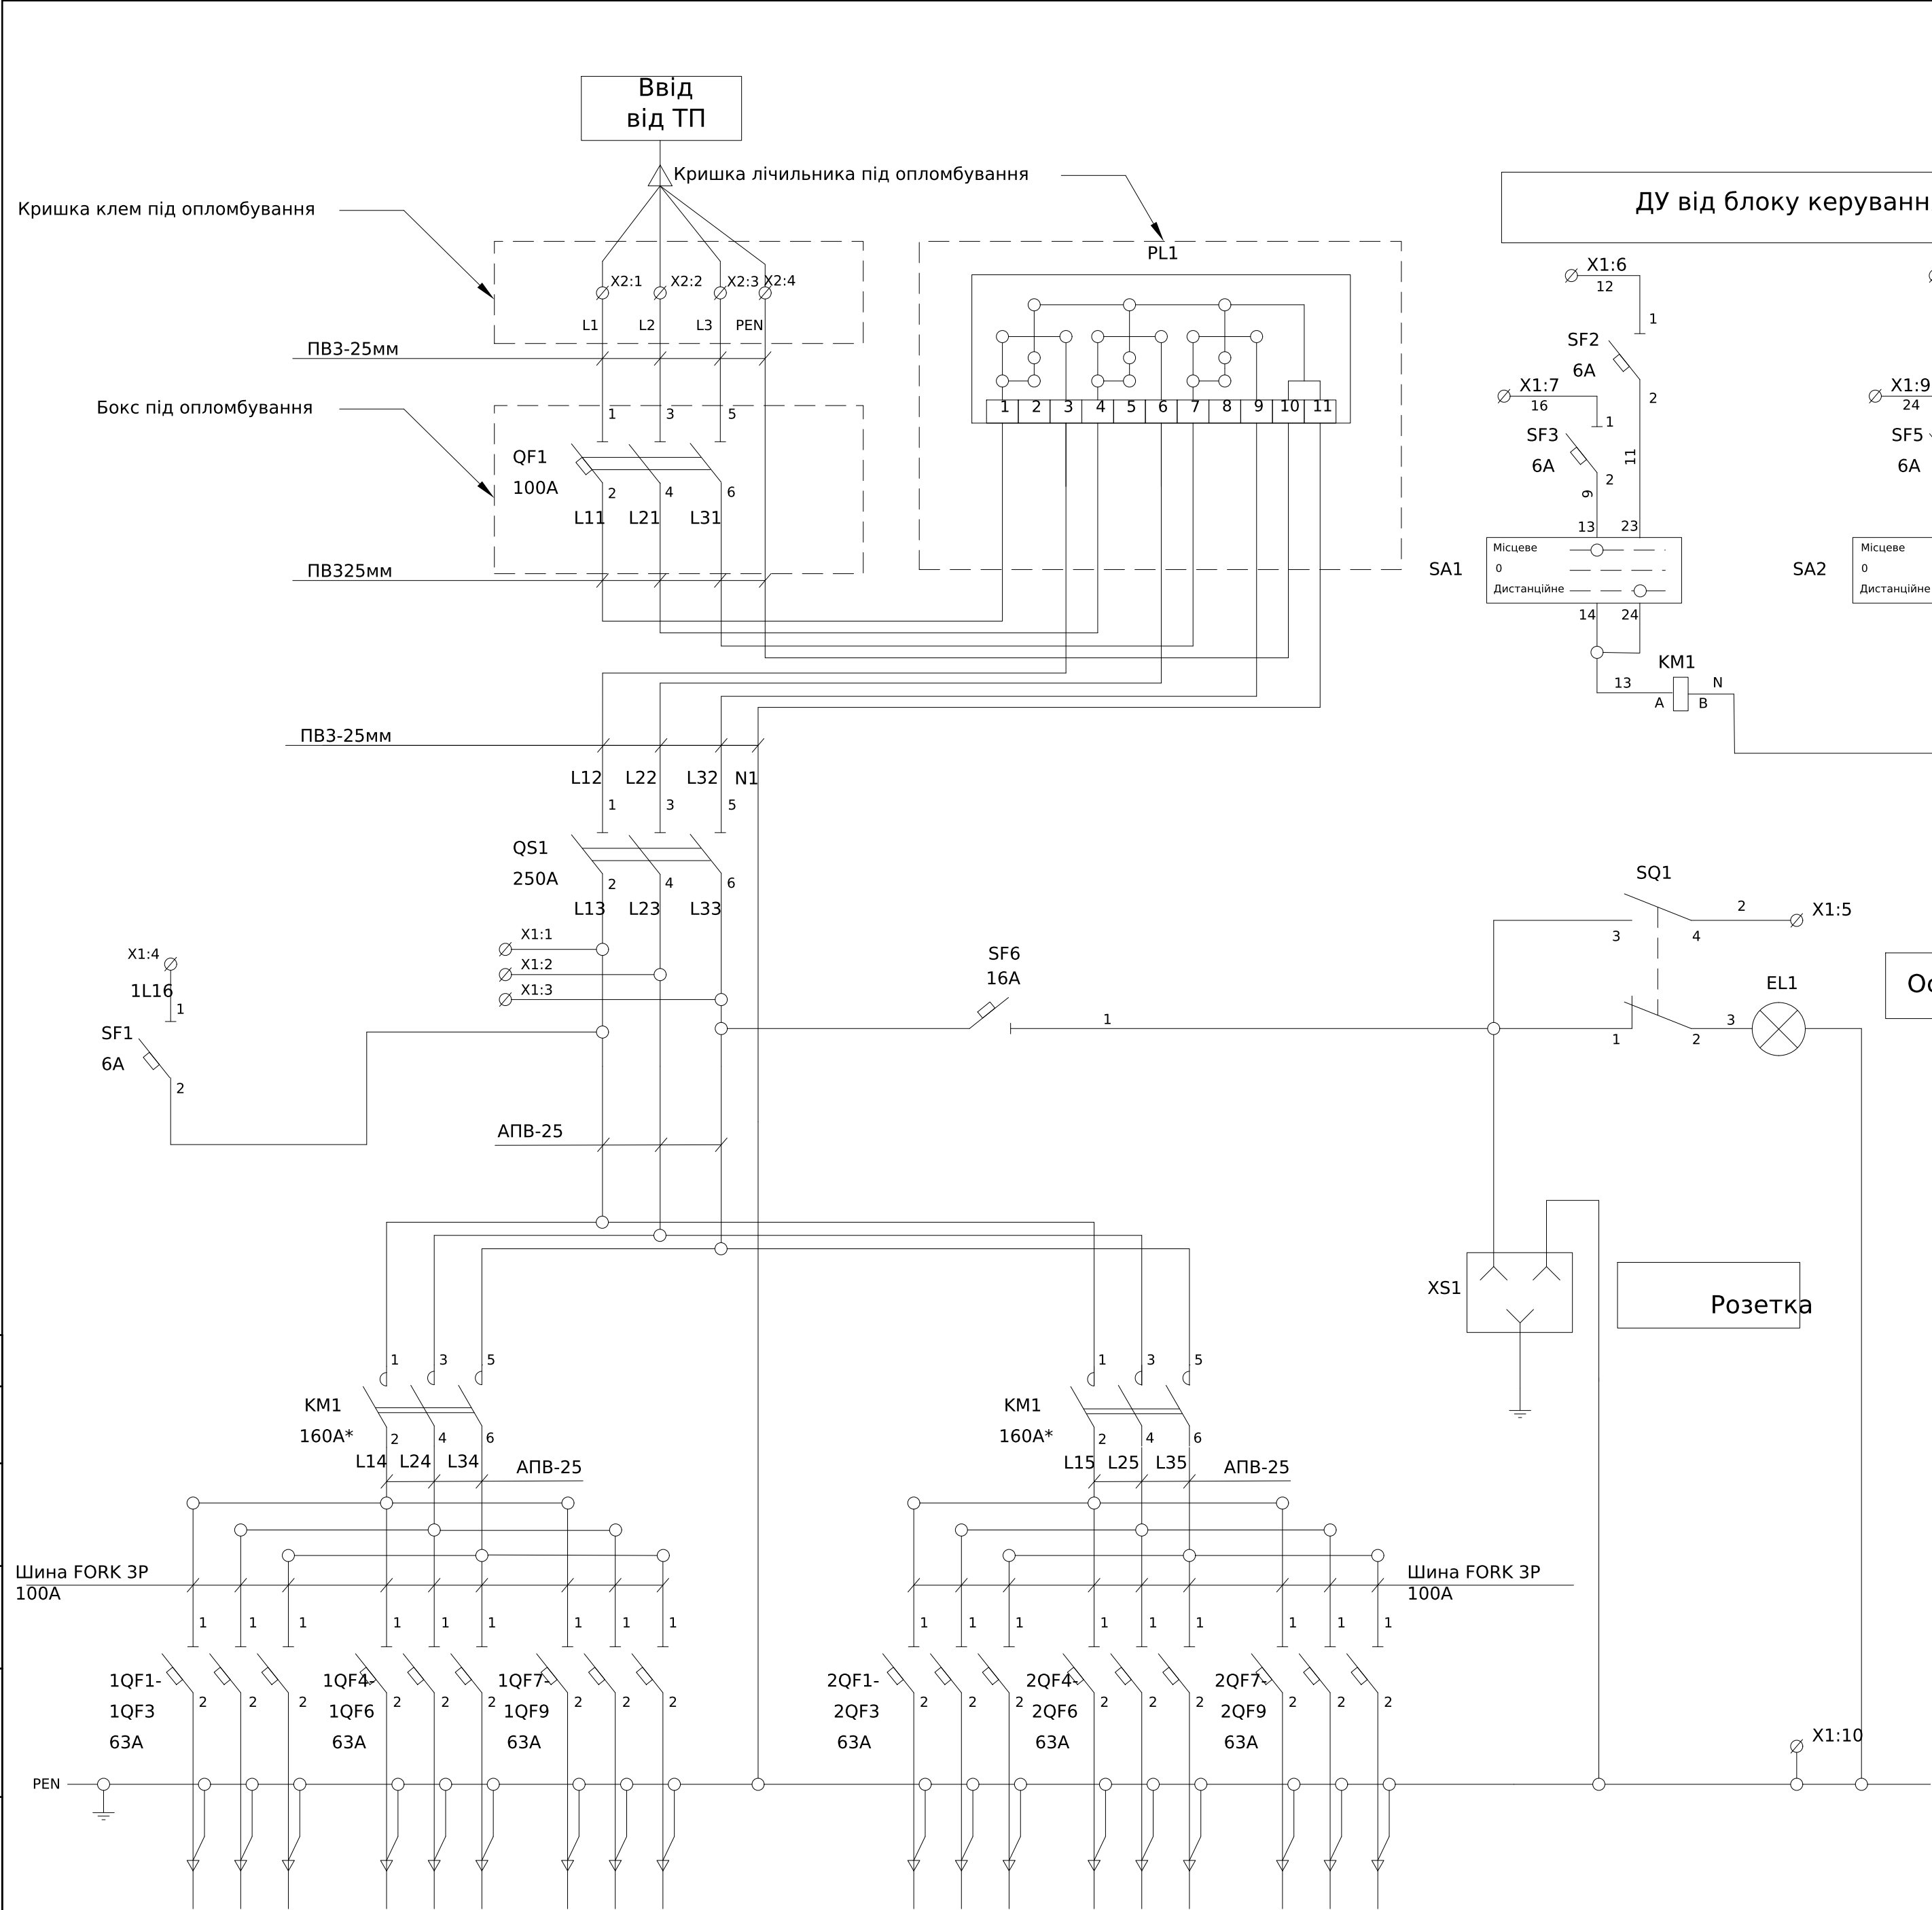

XT1	Ланцюги керування		
Адреса	Номер клеми	Номер ланцюга	Адреса
QS1:1	1	L13	
QS1:2	2	L23	
QS1:3	3	L33	
SF1:1	4	1L16	
SQ1:4	5	2	
SF2:1	6	12	
SF3:1	7	16	
SF4:1	8	20	
SF5:1	9	24	
Від шини N	10	N	
KM1:B;KM2:B	11	N	
	12		
	13		
	14		
	15		
	16		
	17		
	18		
	19		
	20		
	21		
	22		
	23		
	24		
	25		

Позначення		Назва		Кількість	Примітка
QF1		Авт. вимикач YCB9-125, 3P, 100A, 10kA, тип C,		1	
QS1		Рубильник РБ-2 250A		1	
1QF1-1QF9		Авт. вимикач YCB9-80M, 1P, 63A, 6кA тип C		9	номинал уточнює Замовник
2QF1-2QF9		Авт. вимикач YCB9-80M, 1P, 63A, 6кA тип C		9	номинал уточнює Замовник
SF1-5		Авт. вимикач YCB9-80M, 1P, 6A, 6кA тип C		5	
SF6		Авт. вимикач YCB9-80M, 1P, 16A, 6кA тип C		1	
KM1-KM2		Контактор КТ-6023 220В/50Гц		2	Тип встановлюється Замовником
SQ1		Вимикач кінцевий ВП15K21A221-54У2.3/2.8		1	
SA1-2		Перемикач EGS3-NN-C (3-х поз., 3 фикс. 1-0-2, 45°, чорний)		2	Або XB2-BD33
		Блок контактів E-NO (1NO)		4	
EL1		Лампа LED 11 Вт E27 4000K		1	або аналог
X1:1-25		Клема AVK 2,5 RD сіра		25	
X2:1-4		Клема AVK Сіра 35 RD		4	або аналог
PL1		Лічильник електроенергії		1	у комплект поставки шафи не входить
XS1		Розетка модульна		1	

						ЛК-ТР-04-SHCHO-014-01					
Зм.	Кільк.	Арк.	№ док.	Підпис	Дата						
Розробив					02.26	Типове рішення			Стадія	Аркуш	Аркушів
Перевірів									Р	1	1
						Схема електрична принципова			ТОВ "ЛК Енергія"		

- Контакти кінцевого вимикача SQ1 вказані для відкритого положення дверей
- Ланцюги керування виконуються дротом ПВЗ 1,5мм
- Ланцюги освітлення та розеточної групи виконуються дротом ПВЗ 1,5мм
- Передбачене місце для встановлення системи керування освітленням СПРУТ, або аналогічного