


Погоджено:		Зам. інв. №	Підпис і дата	Інв. № об.
узгодив				

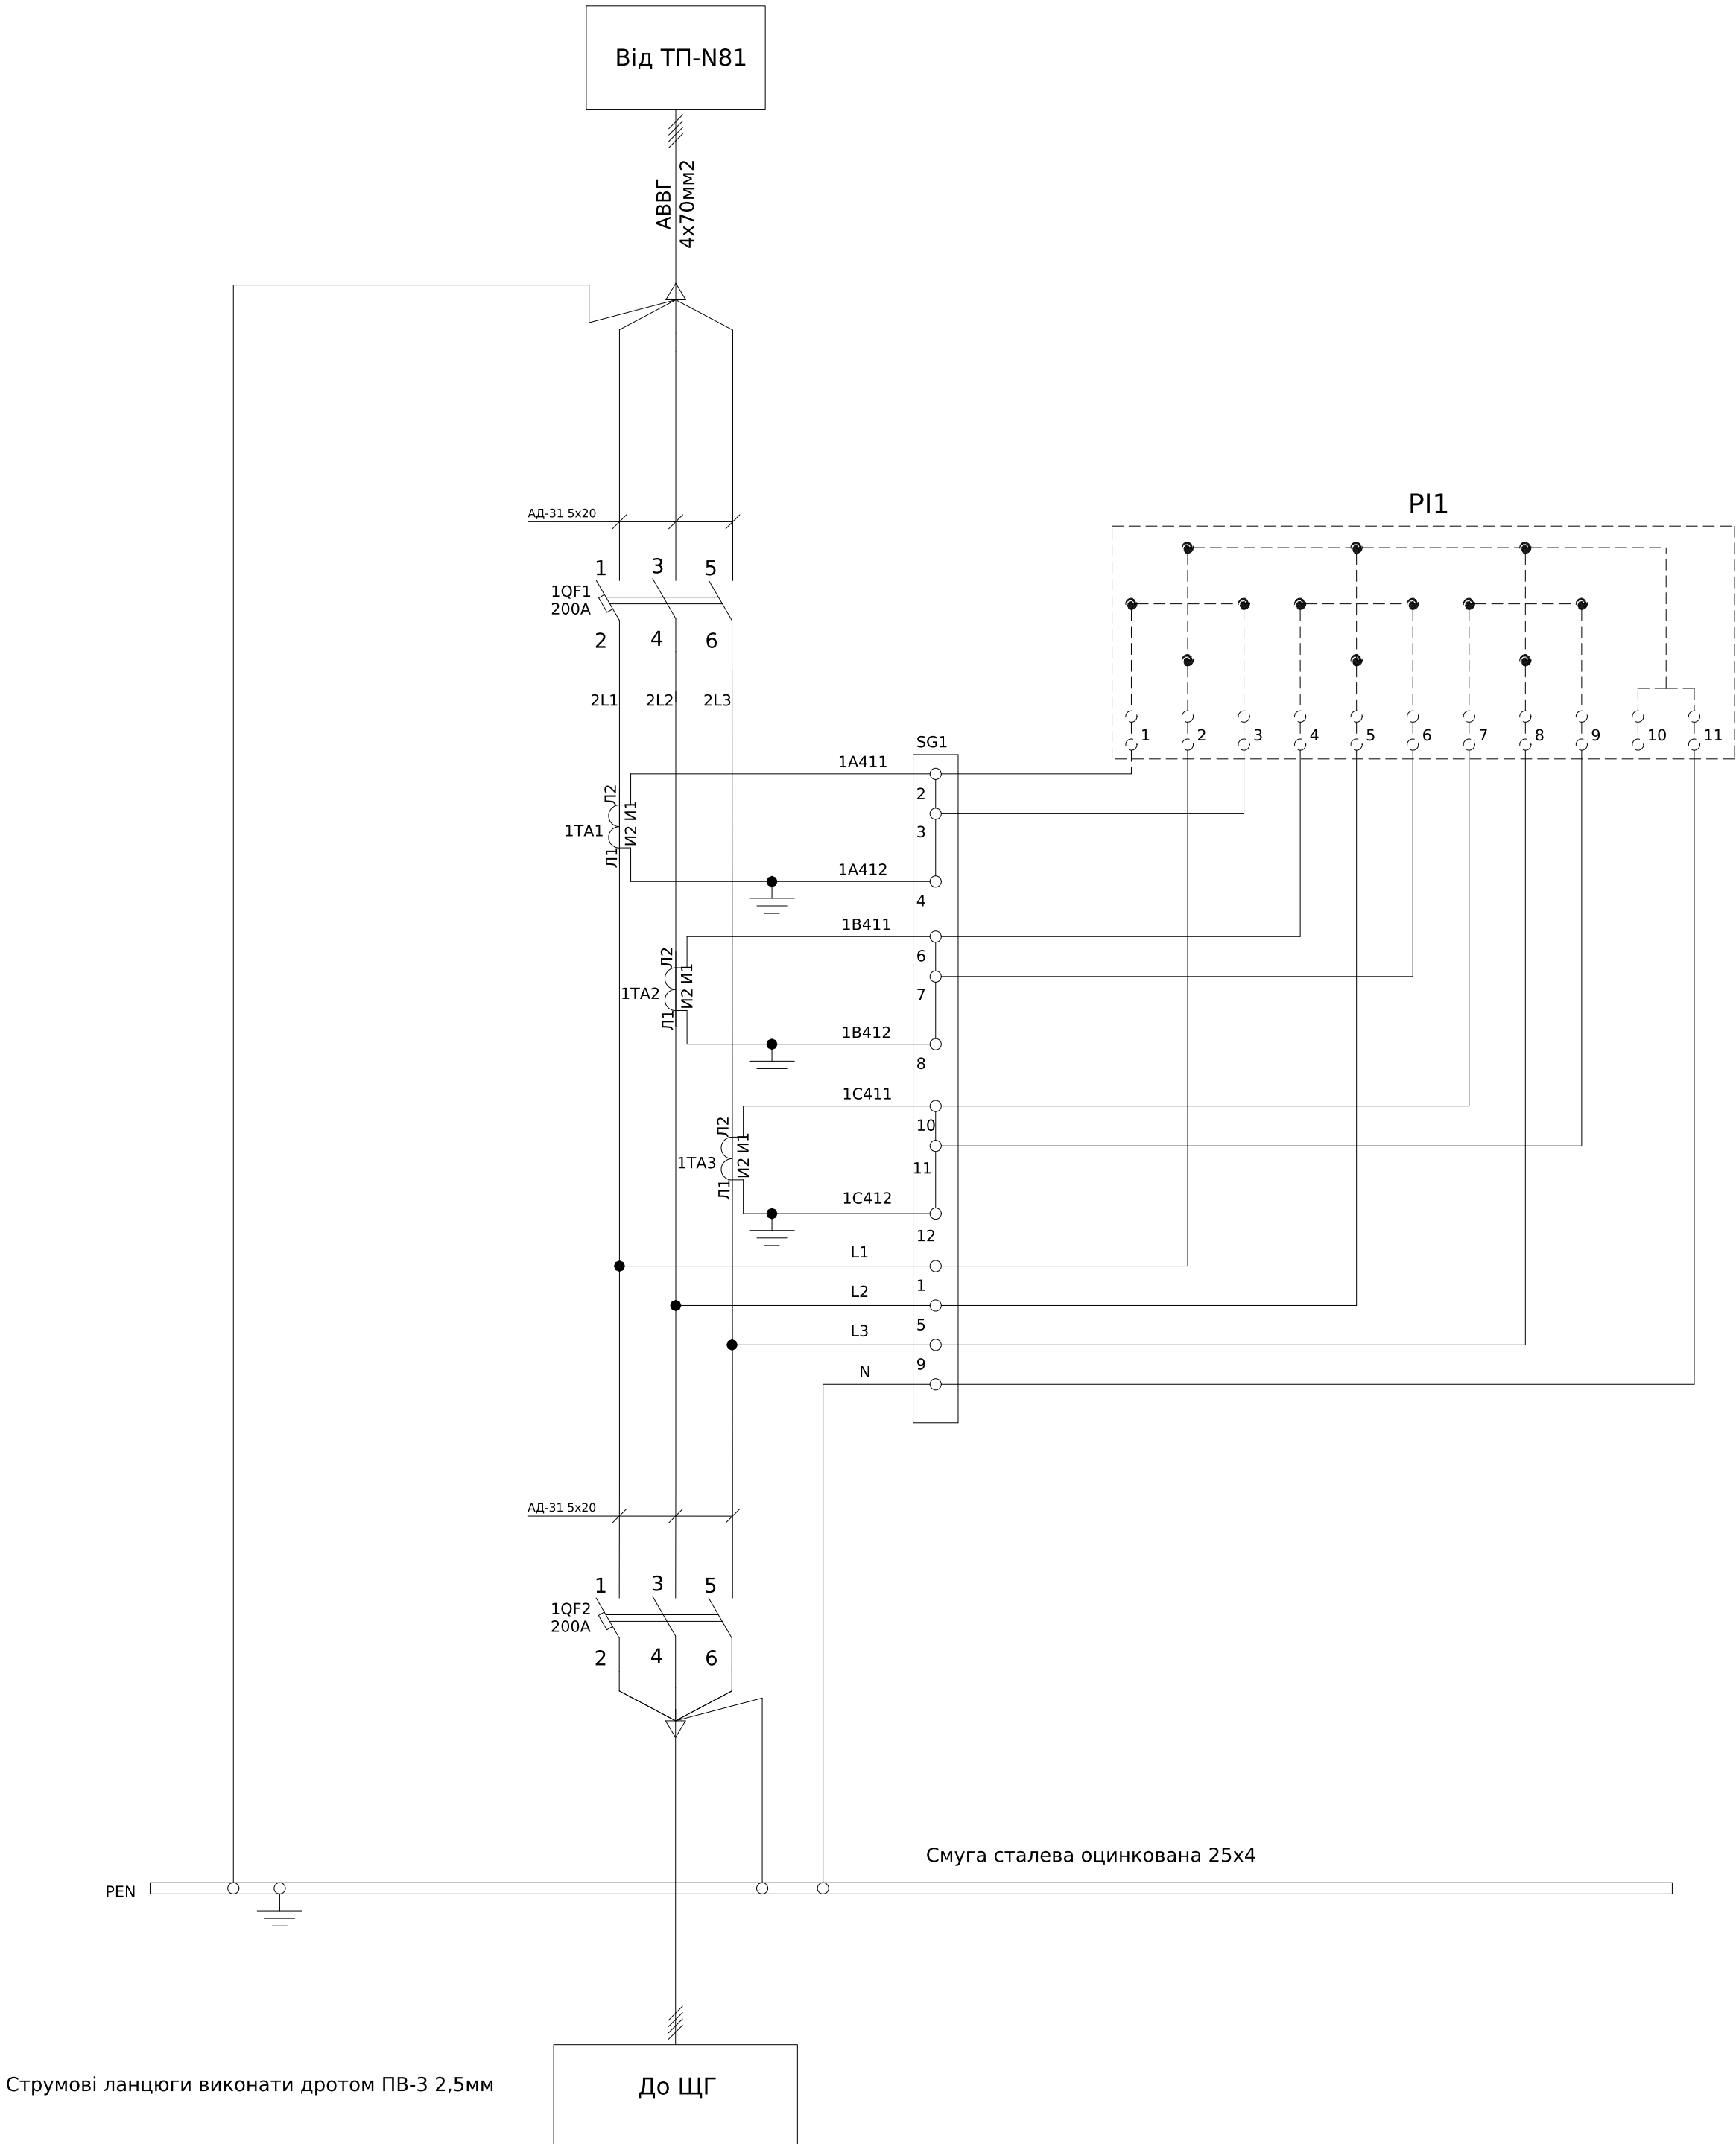

Поз. позначення	Назва	Кіл-ть	Доповнення
1QF1,1QF2	Силовой авт. вим. 3Р 200А ВА-303 40кА DEKraft	2	
SG1	Комутаційна колодка КП5 (25) А	1	
1ТА1-3,	Трансформатор Т-0,66 200/5 (0.5s)	3	

						ЛК-ТР-04-ШСНО-017-01			
Зм.	Кільк.	Арк.	№ док.	Підпис	Дата	Типове рішення	Стадія	Аркуш	Аркушів
Розробив					10.07		Р	1	1
Перевірів						Схема електрична принципова	ТОВ "ЛК Енергія"		