


Поз. позначення	Назва	Кіл-ть	Доповнення
QF1	Автоматичний вимикач в литому корпусі з електронним розчеплювачем ВА74Е-400А, 3Р, 36кА, 415V	1	
1QF1,1QF2	Автоматичний вимикач в литому корпусі з електронним розчеплювачем ВА73Е-250А, 3Р, 25кА, 415V	2	
SG1	Комутаційна колодка КП5 (25) А	1	
1ТА1-3,	Трансформатор Т-0,66 150/5 (0.5S)	3	

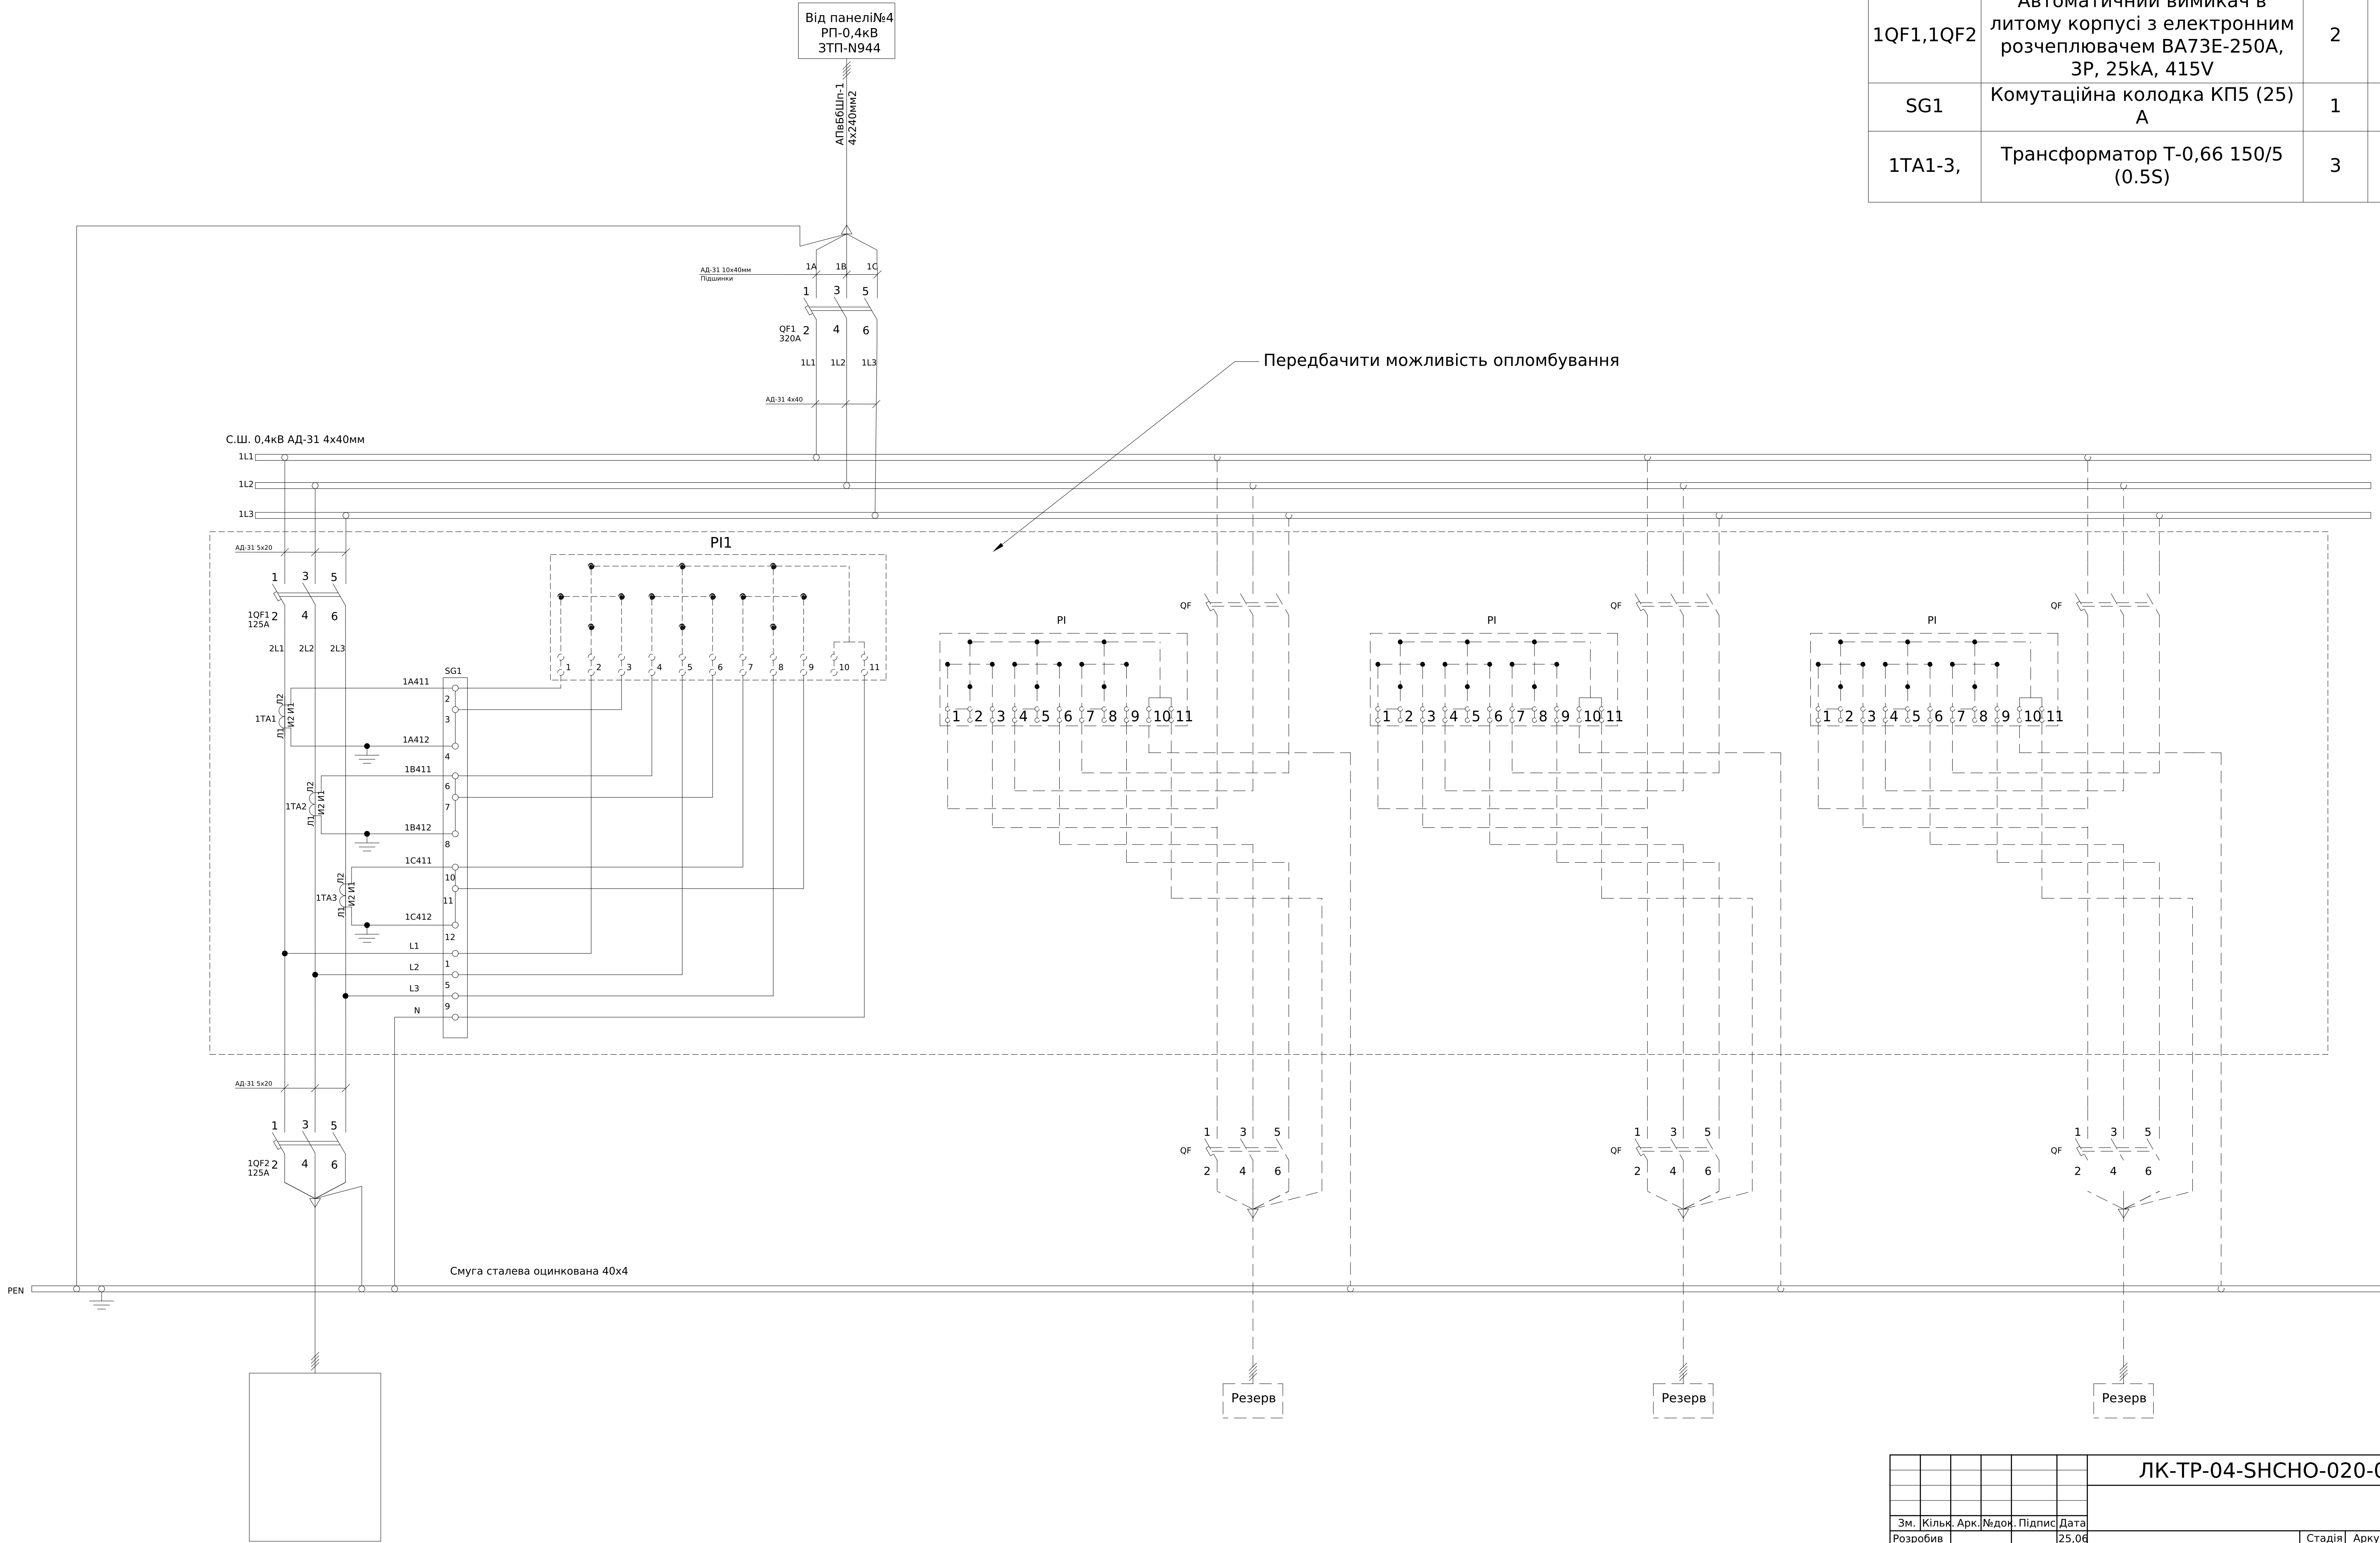

Погоджено:	
Зам. інв. №	
угодив	
Підпис і дата	
інв. № об.	

Струмові ланцюги виконати дротом ПВ-3 2,5мм

						ЛК-ТР-04-SHCHO-020-01					
	Зм.	Кільк.	Арк.	№ док.	Підпис	Дата	Типове рішення		Стадія	Аркуш	Аркушів
	Розробив					25.06			Р	1	1
	Перевірив						Схема електрична принципова		ТОВ "ЛК Енергія"		