


Погоджено:		
	Зам.	інв. №
Інв. № об.	Підпис і дата	
	Розробив	Перевірив

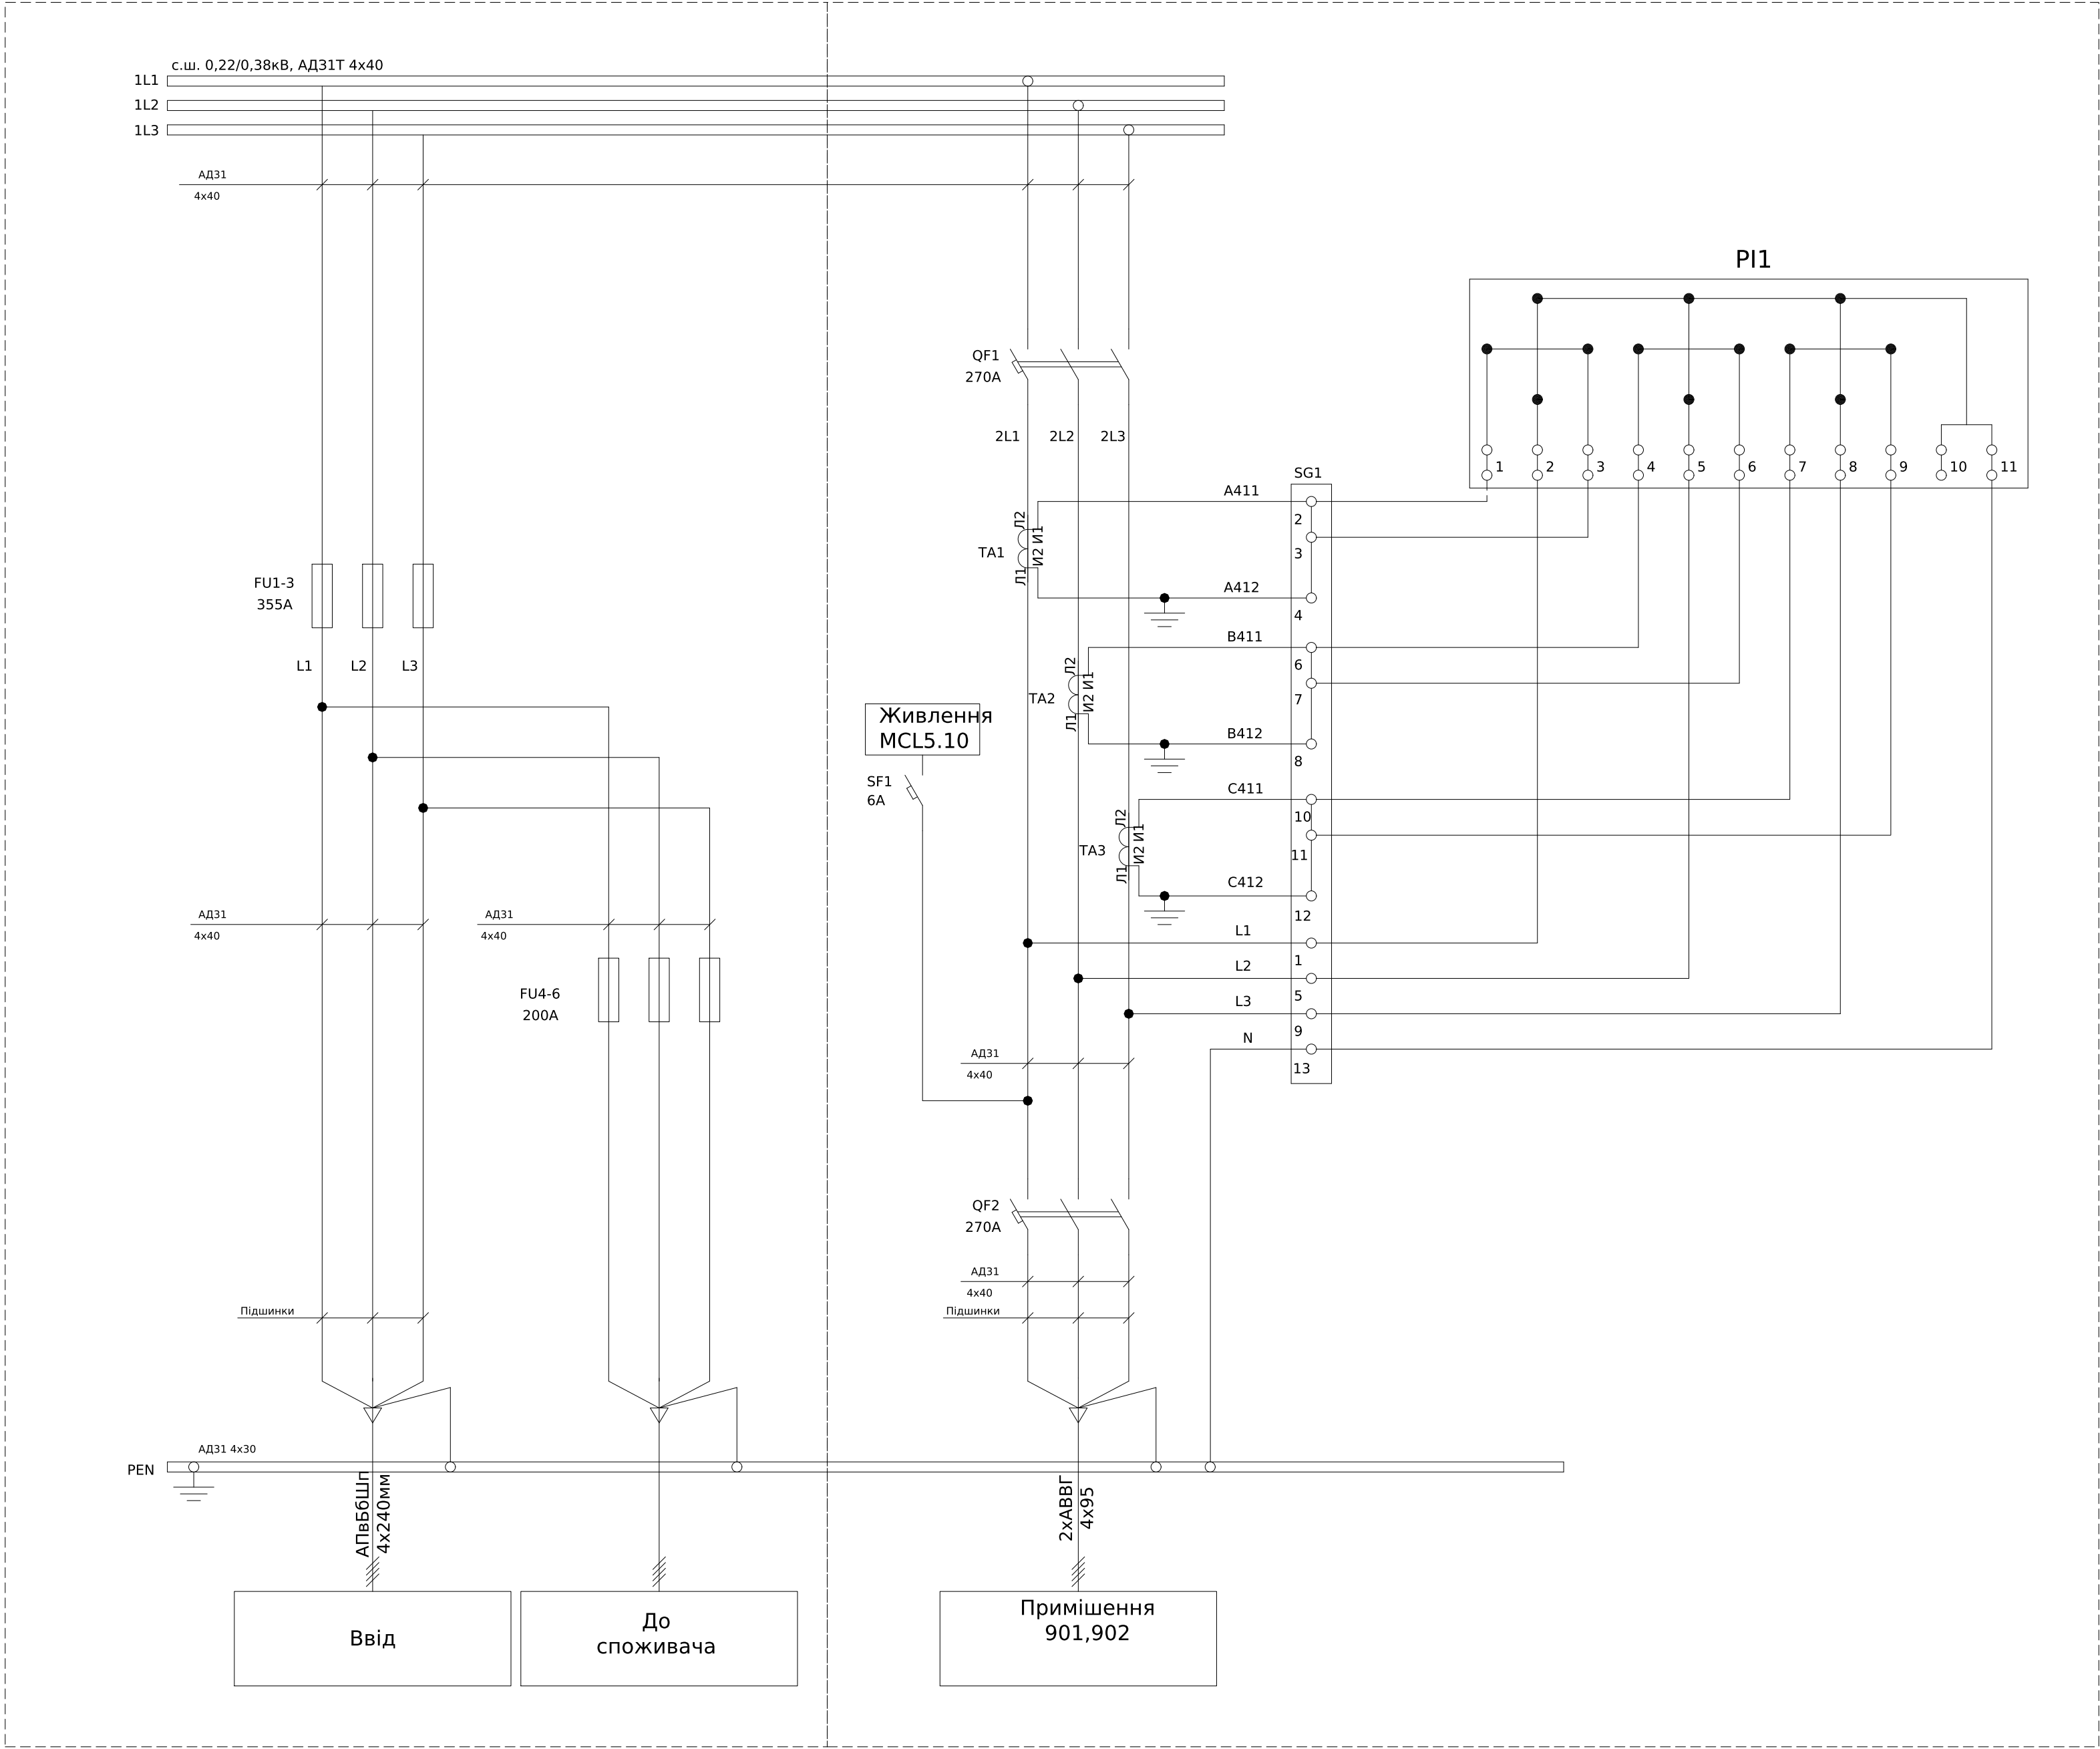

Поз. позначення	Назва	Кількість	Доповнення
QF1,QF2	Авт. вимикач NBS-E 400/3L 400A (36kA, (0.4-1)In/(1.5-10)Ir) 3P	2	
FU1-3	Запобіжник ножовий з плавкою вставкою NH2 355A gG	3	
	Тримач запобіжників NH2 (max. 250-400A) білий	3	
FU4-6	Запобіжник ножовий з плавкою вставкою NH2 200A gG	3	
	Тримач запобіжників NH2 (max. 250-400A) білий	3	
TA1-TA3	Трансформатор Т-0,66 300/5 (0.5s)	3	
SG1	Комутаційна колодка КП5 (25) А	1	
PL1	Лічильник трифазний GAMA300 3x220/380В, G3В.147.240.F47.B2.P4.C311.A3.L1	1	
SF1	Автоматичний вимикач FB2-63 1P C 6A 6kA STANDART	1	

-Струмові ланцюги виконати дротом ПВ-3 2.5 мм

ЛК-ТР-04-SHCHO-023-01						
Зм.	Кільк.	Арк.	№ док.	Підпис	Дата	
Розробив					27.05	
Перевірив						
Типове рішення						Стадія
						Р
Схема електрична принципова						Аркуш
						1
						Аркушів
						1
ТОВ"ЛК Енергія"						

Формат (нестандартний)