



Погоджено:		
	Зам.	інв. №
Підпис і дата		
	інв. № об.	

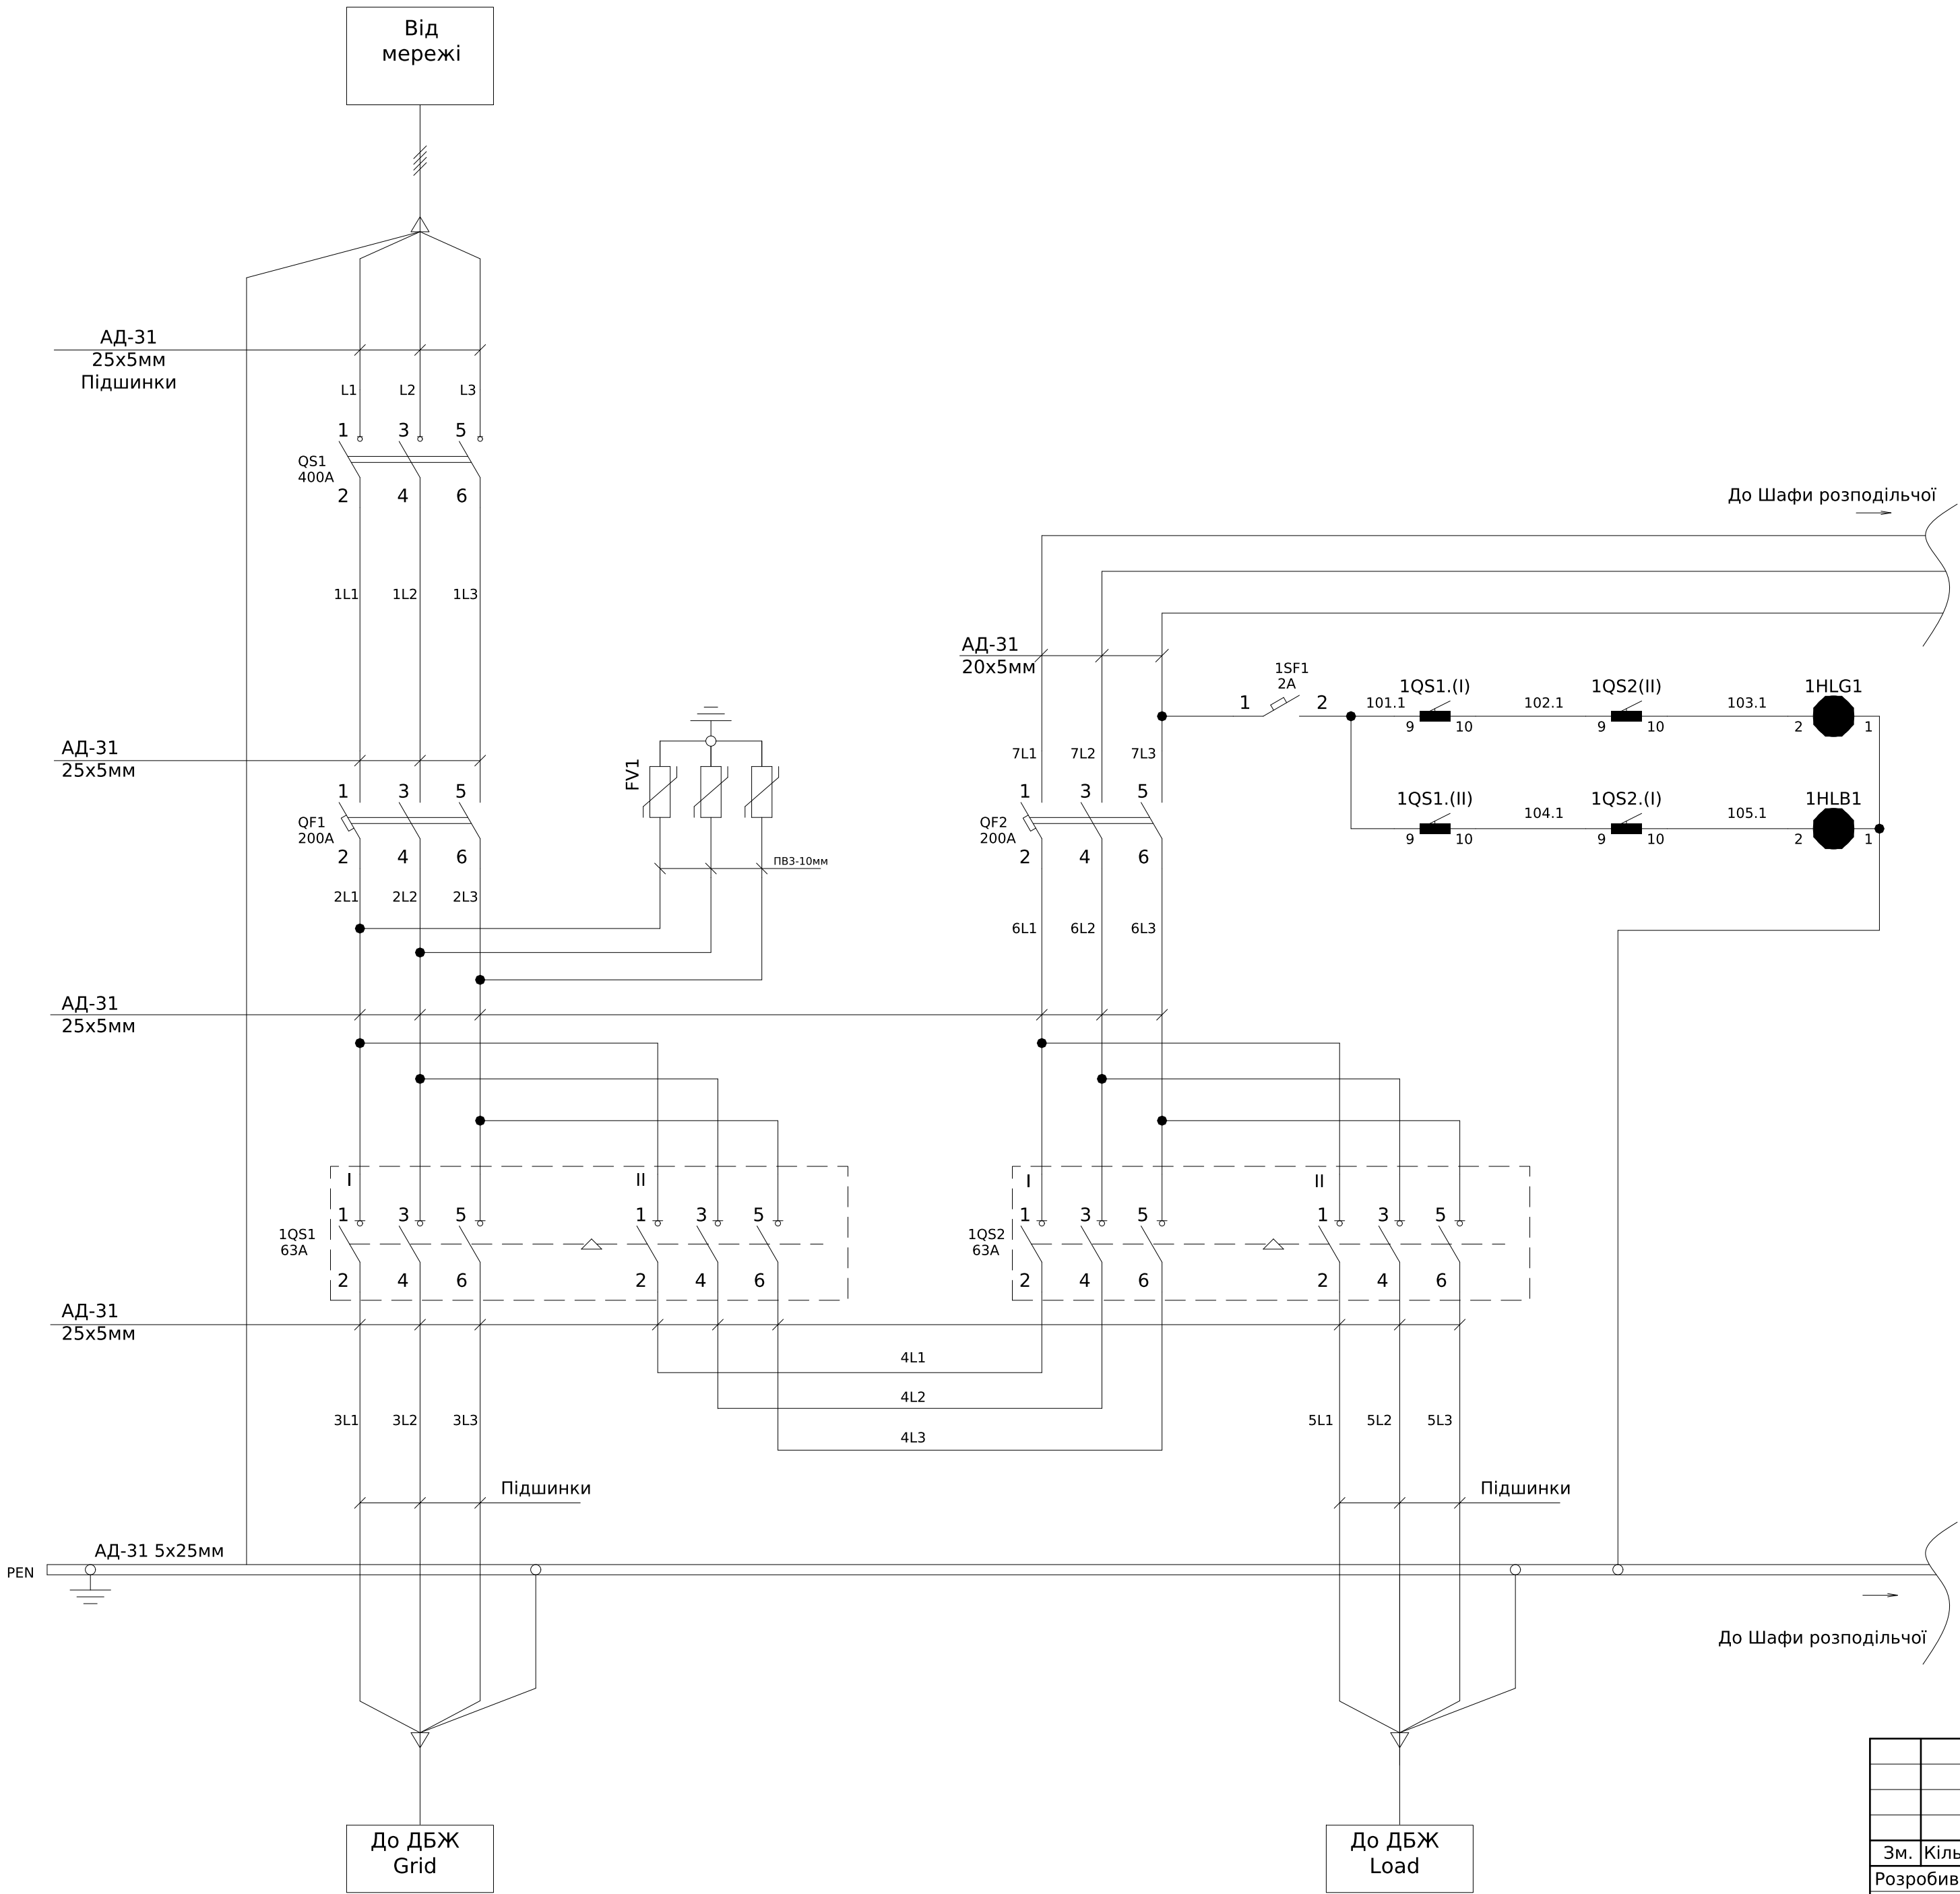

Поз. позначення	Назва	Кількість	Додатковий коментар
QS1	Вимикач навантаження LBSCD 3P 400 ("1-0", 400A)	1	
	Рукоятка на корпус LBS-DH 630/B (чорна, для LBS..CD 250-630A)	1	
1QS1, 1QS2	S5F02503PD0 Перемикач S5F/0 3x250A AC22B	2	
	D5LSI01 Прямая ручка перемикача S5000B 125-250A	2	
	DS-AU12 Додатковий контакт перемикача 2NO+2NC	2	
QF1,QF2	Автоматический выключатель 3P 250A HGM250 250A уст. 0.8In	2	
	Перехідник шинний (розширювач)	2	
FV1	Обмежувач перенапруги ETITEC M T12 300/7 (3+0, 3р, TNC)	1	
1SF1	Автоматический выключатель BKN-b 1P C2A	1	
1HLG	Лампа AD22-22DS, (LED) зелена, 220В, AC, 22ø	1	
1HLB	B3-MB230 BLB Світлодіодна синя лампа моноблок 230В	1	


						ЛК-ТР-04-SHCHO-024-01				
Зм.	Кільк.	Арк.	№ док.	Підпис	Дата					
Розробив					15.05	Типове рішення		Стадія	Аркуш	Аркушів
Перевірів								Р	1	1
						Схема електрична принципова		ТОВ"ЛК Енергія"		

Поз. позначення	Назва	Кількість	Доповнення
1QF1-1QF2	Модульний автоматичний вимикач RI63 3P C25A 10kA	2	
1QF3-1QF4	Модульний автоматичний вимикач RI63 3P C32A 10kA	2	
1QF5-1QF6	Модульний автоматичний вимикач RI63 3P C63A 10kA	2	
1QF7	Автоматичний вимикач HGM125E 20kA/460V 3п 125A (0.8-0.9-1.0)хln	1	
1QF8	Автоматичний вимикач 3P 100A х-к С ВА-201 10kA	1	
TA-1	Трансформатор струму (d=22mm, 20x5mm) 200/5A (3=2VA)	1	

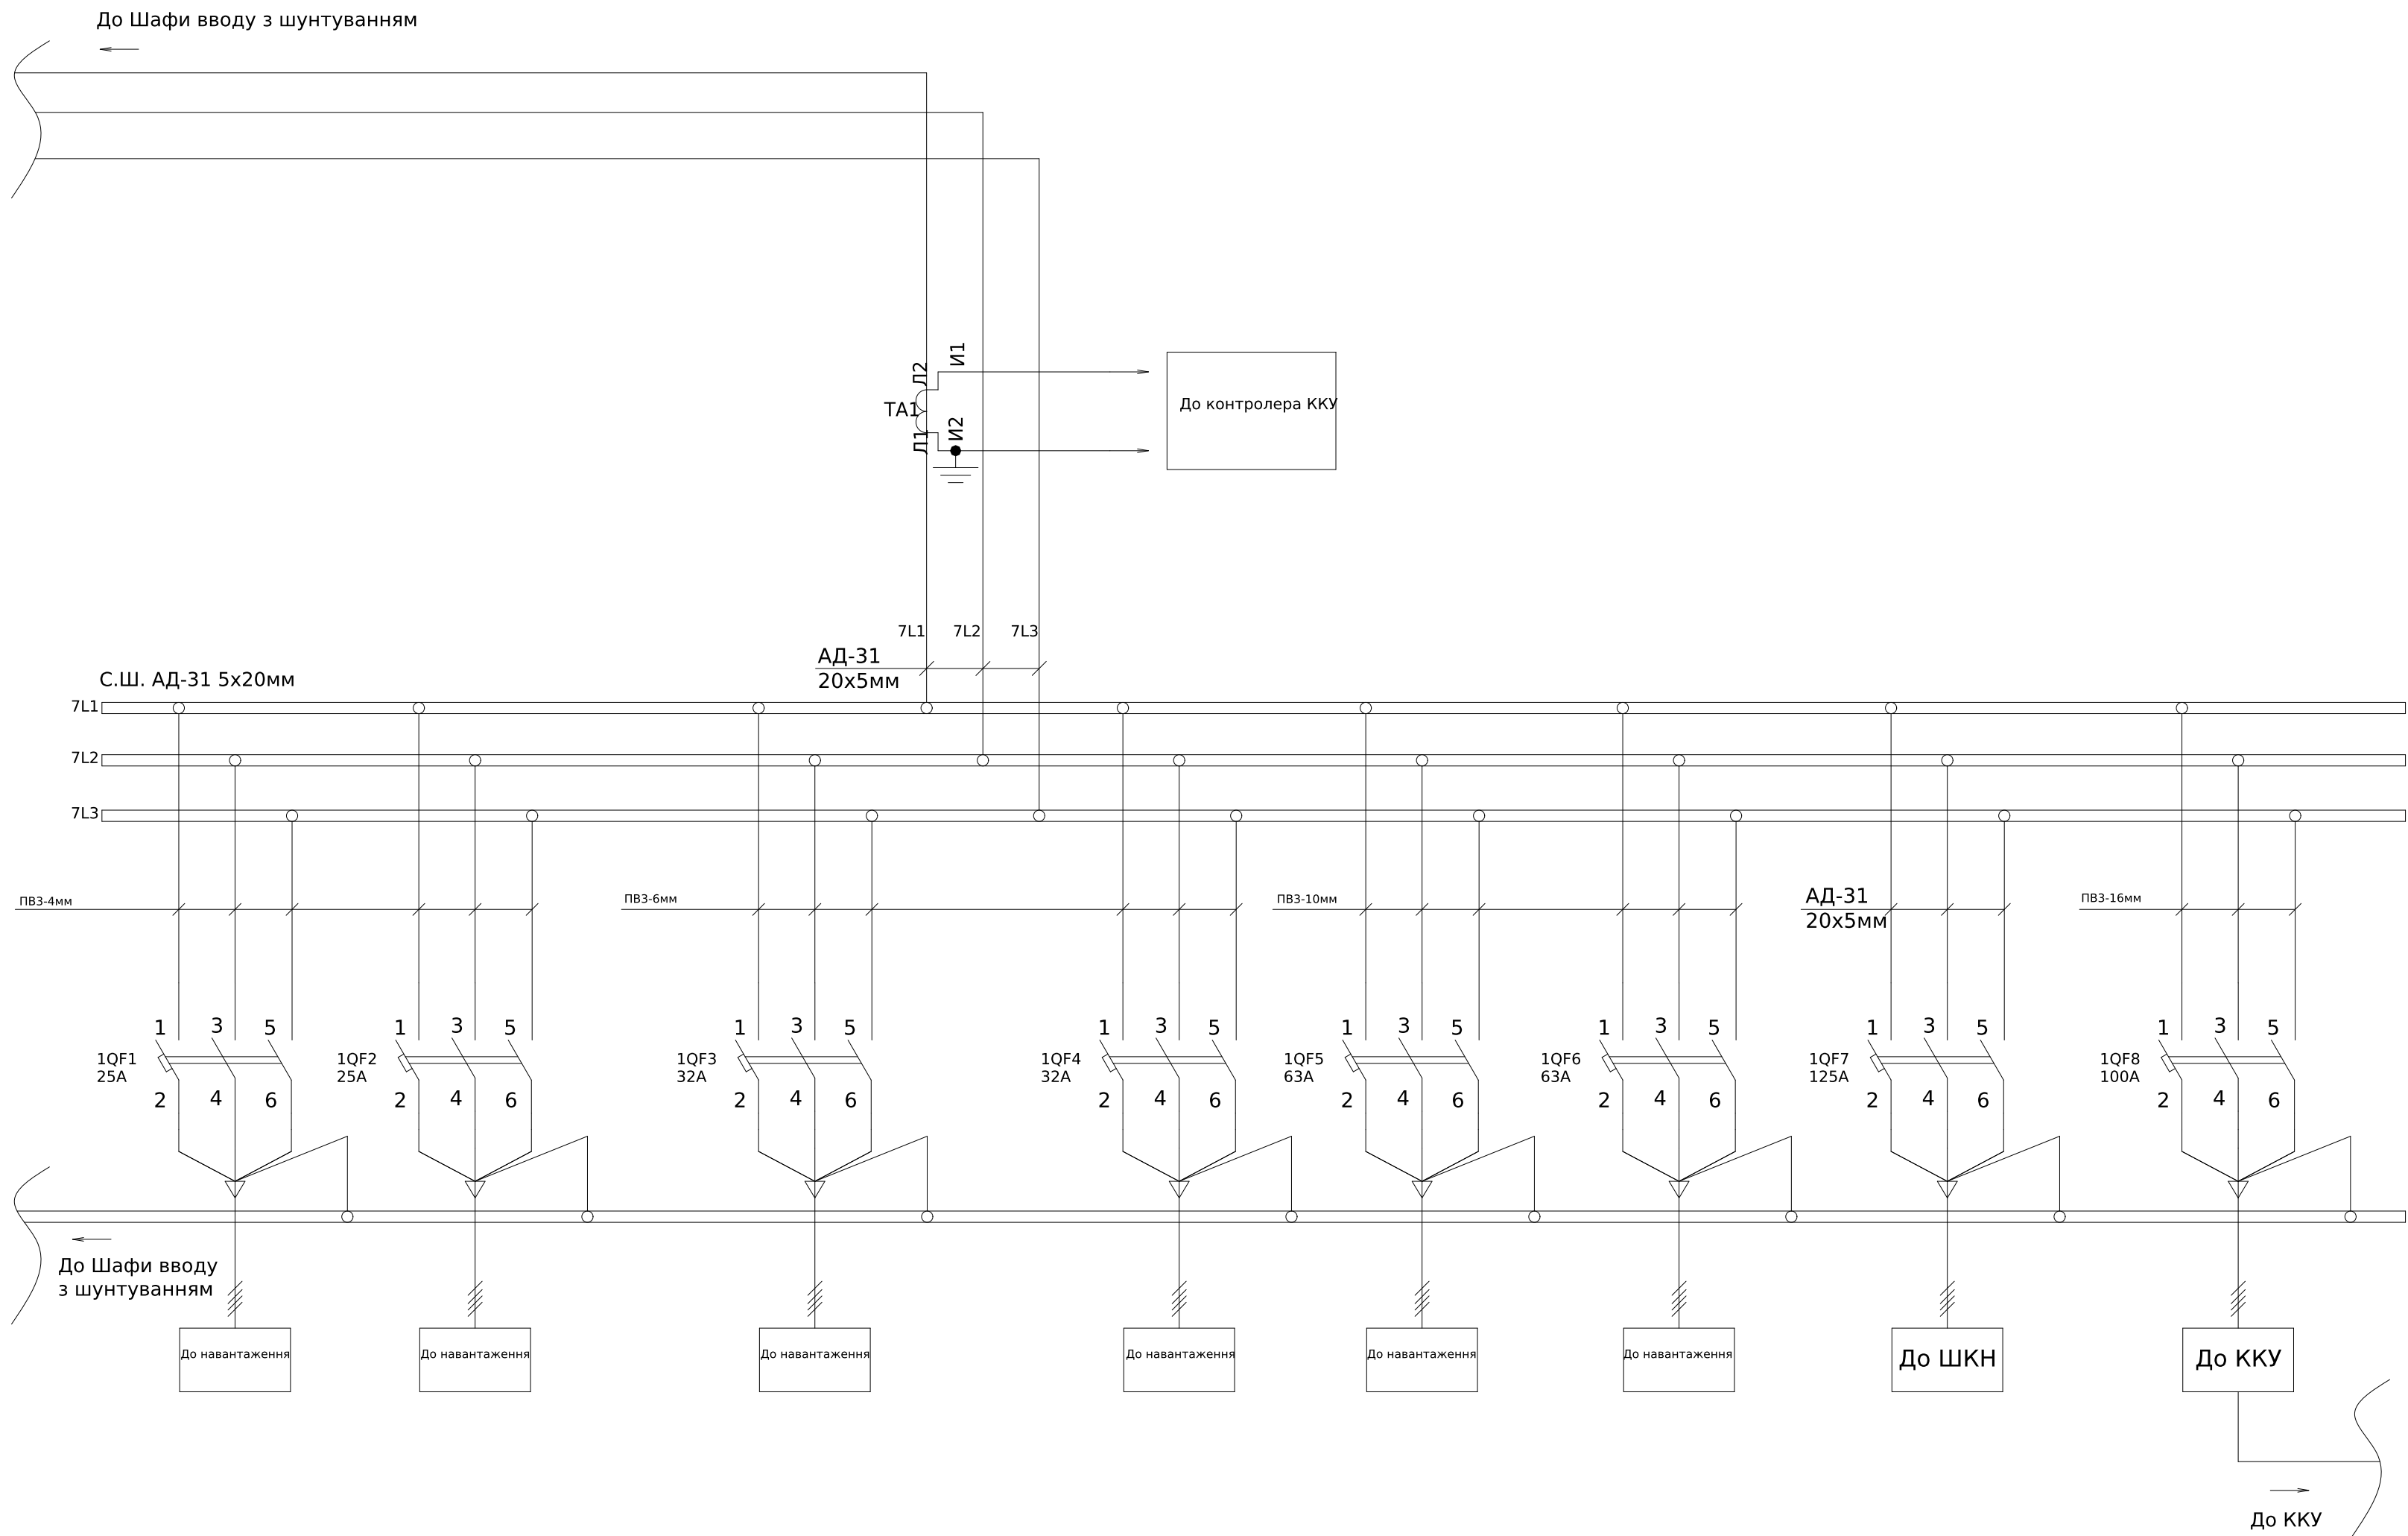


						ЛК-ТР-04-ШСНО-024-01				
Зм.	Кільк.	Арк.	№ док.	Підпис	Дата					
Розробив					15.05	Типове рішення		Стадія	Аркуш	Аркушів
Перевірив								Р	1	1
						Схема електрична принципова		ТОВ"ЛК Енергія"		

Інв. № об.	Підпис і дата	Зам. інв. №	Погоджено:	
			узгодив	

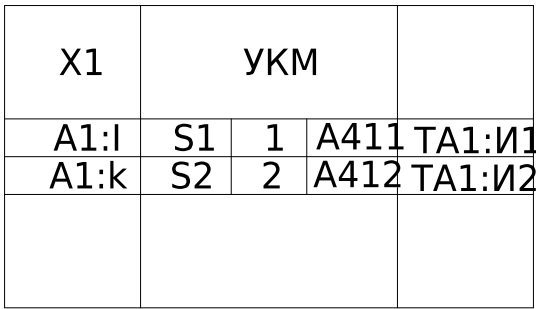

						ЛК-ТР-04-SHCHO-024-01				
Зм.	Кільк.	Арк.	№ док.	Підпис	Дата					
Розробив					15.05	Типове рішення		Стадія	Аркуш	Аркушів
Перевірів								Р	1	1
						Схема електрична принципова		ТОВ"ЛК Енергія"		

Погоджено:		Зам. інв. №	Підпис і дата	Інв. № об.
узгодив				

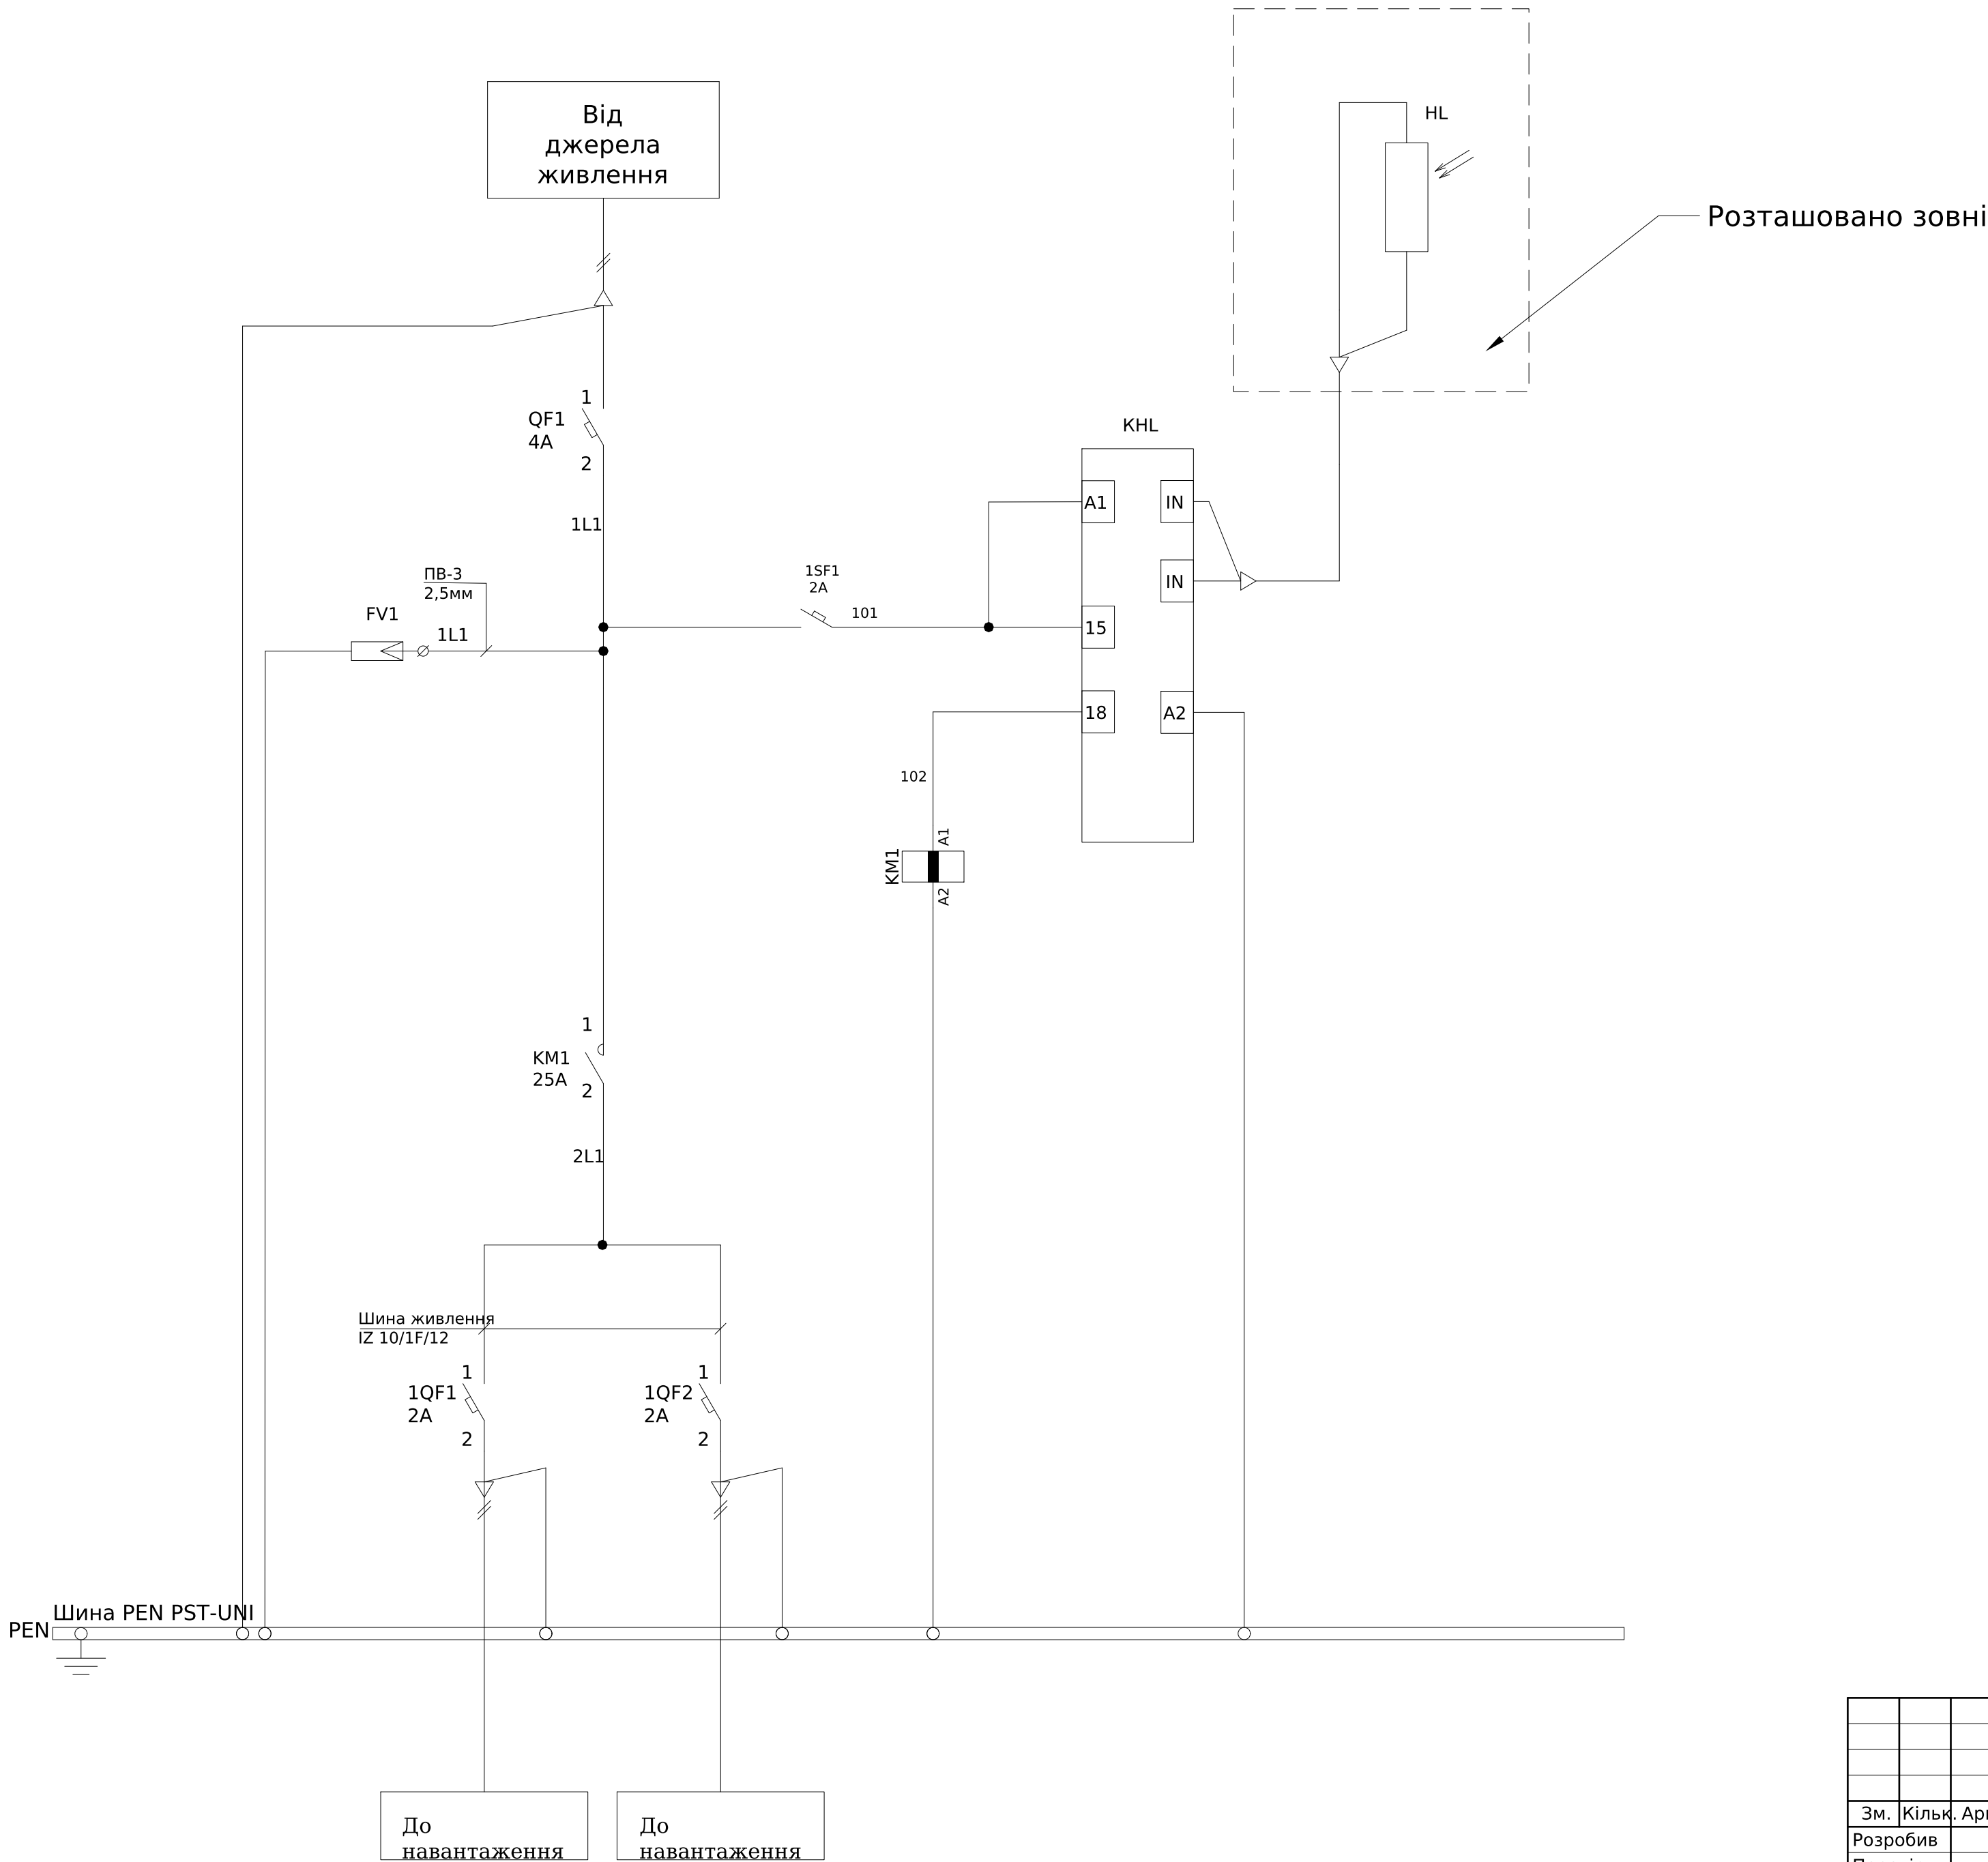

Поз. позначення	Назва	Кількість	Додатковий коментар
QF1	Автоматичний вимикач BKN-b 1P C4A	1	
1QF1-1QF2	Автоматичний вимикач BKN-b 1P C2A	2	
KM-1	Контактор модульний RD-R 20-20 230V AC/DC (ручн.керув.)	1	
1SF1	Автоматичний вимикач BKN-b 1P C2A	1	
KHL	Сутінкове реле SOU-1 UNI 12-240 AC/DC (1x16A_AC1)	1	
HL	Виносний датчик затемнення	1	
FV1	Обмежувач імпульсної перенапруги ОПС1-С 1P In=20kA Un=400В Im=40kA	1	
	Пластиковий щит ECH 24PT (24мод.зовн.встан.IP65)	1	

						ЛК-ТР-04-SHCHO-024-01					
Зм.	Кільк.	Арк.	№ док.	Підпис	Дата	Типове рішення			Стадія	Аркуш	Аркушів
Розробив					15.05				Р	1	1
Перевірів						Схема електрична принципова			ТОВ"ЛК Енергія"		