Поз. позначення	Назва	Кіл-ть	Доповнення
QF1	Автоматичний вимикач в литому корпусі з електронним розчеплювачем ВА74Е-400А, 3Р, 36kA, 415V	1	
1QF1,1QF2	Автоматичний вимикач в литому корпусі з електронним розчеплювачем ВА73Е-250А, 3Р, 25kA, 415V	2	
SG1	Комутаційна колодка КП5 (25) А	1	
1ТА1-3,	Трансформатор Т-0,66 150/5 (0.5S)	3	

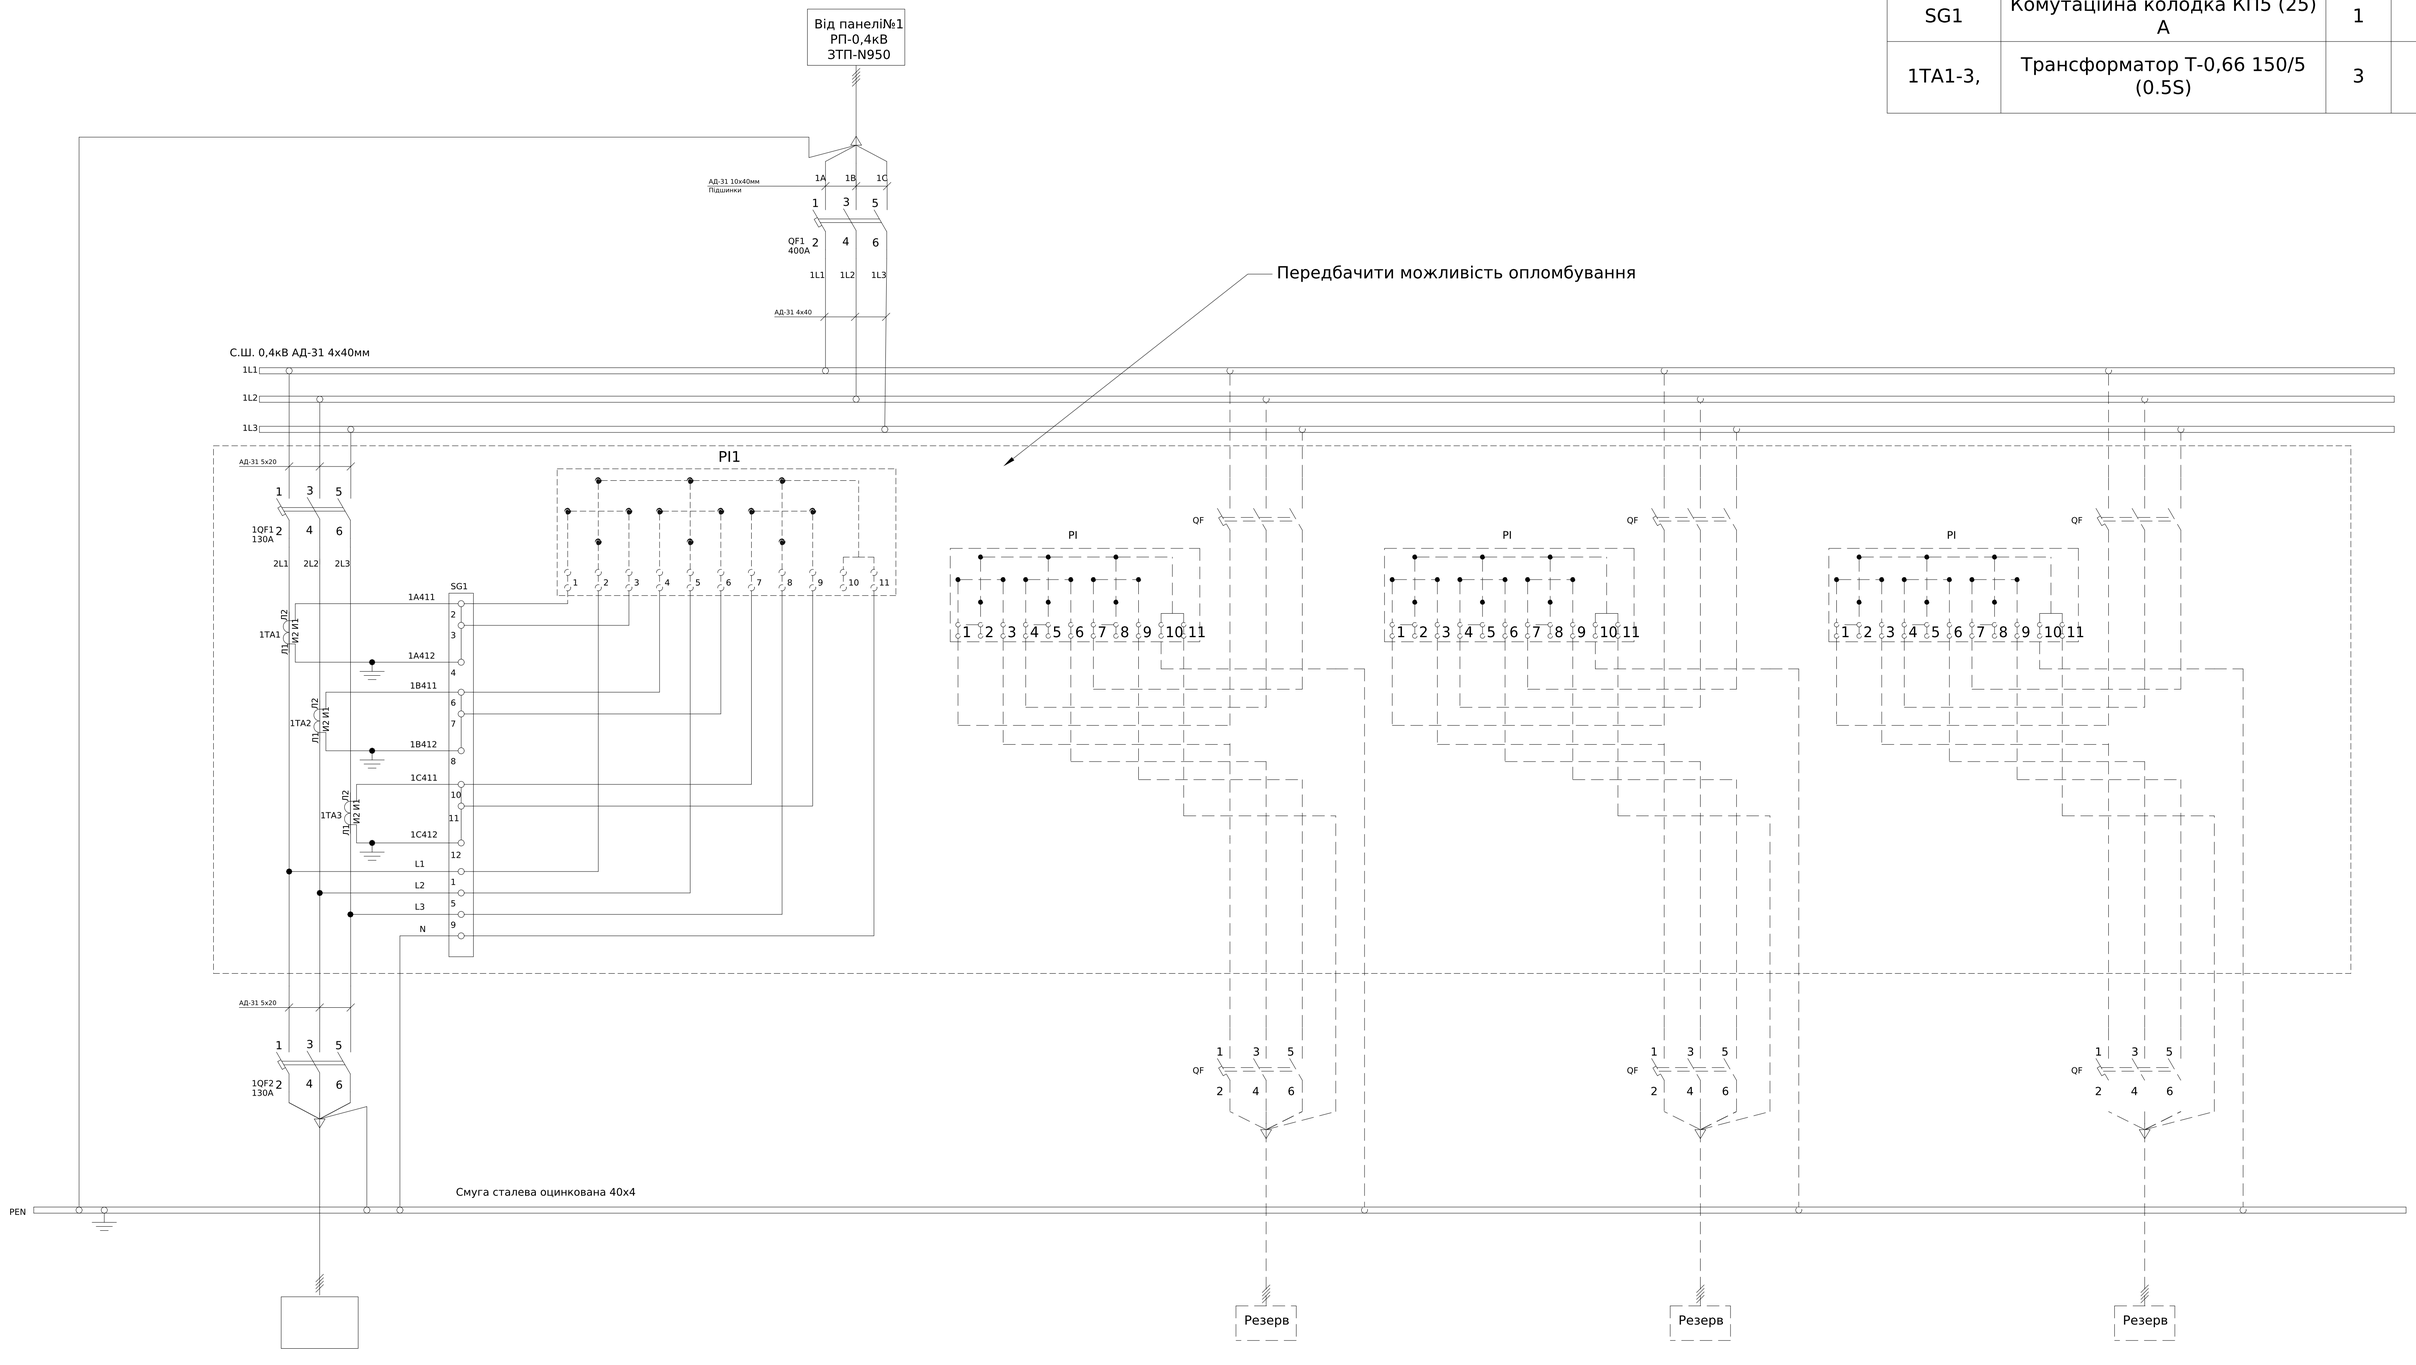

Струмові ланцюги виконати дротом ПВ-3 2,5мм

Погоджено:	
Інв. № об.	
Підпис і дата	
Зам. інв. №	
Взгодив	

Зм.	Кільк.	Арк.	№док.	Підпис	Дата
Розробив					27,01
Перевірив					

ЛК-ТР-04-SHCHO-026-01

Типове рішення	Стадія	Аркуш	Аркушів
	Р	1	1
Схема електрична принципова	ТОВ "ЛК Енергія"		

Формат А1