


Інв. № об.	Погоджено:			
	Зам. інв. №			
	угодив			
Підпис і дата				

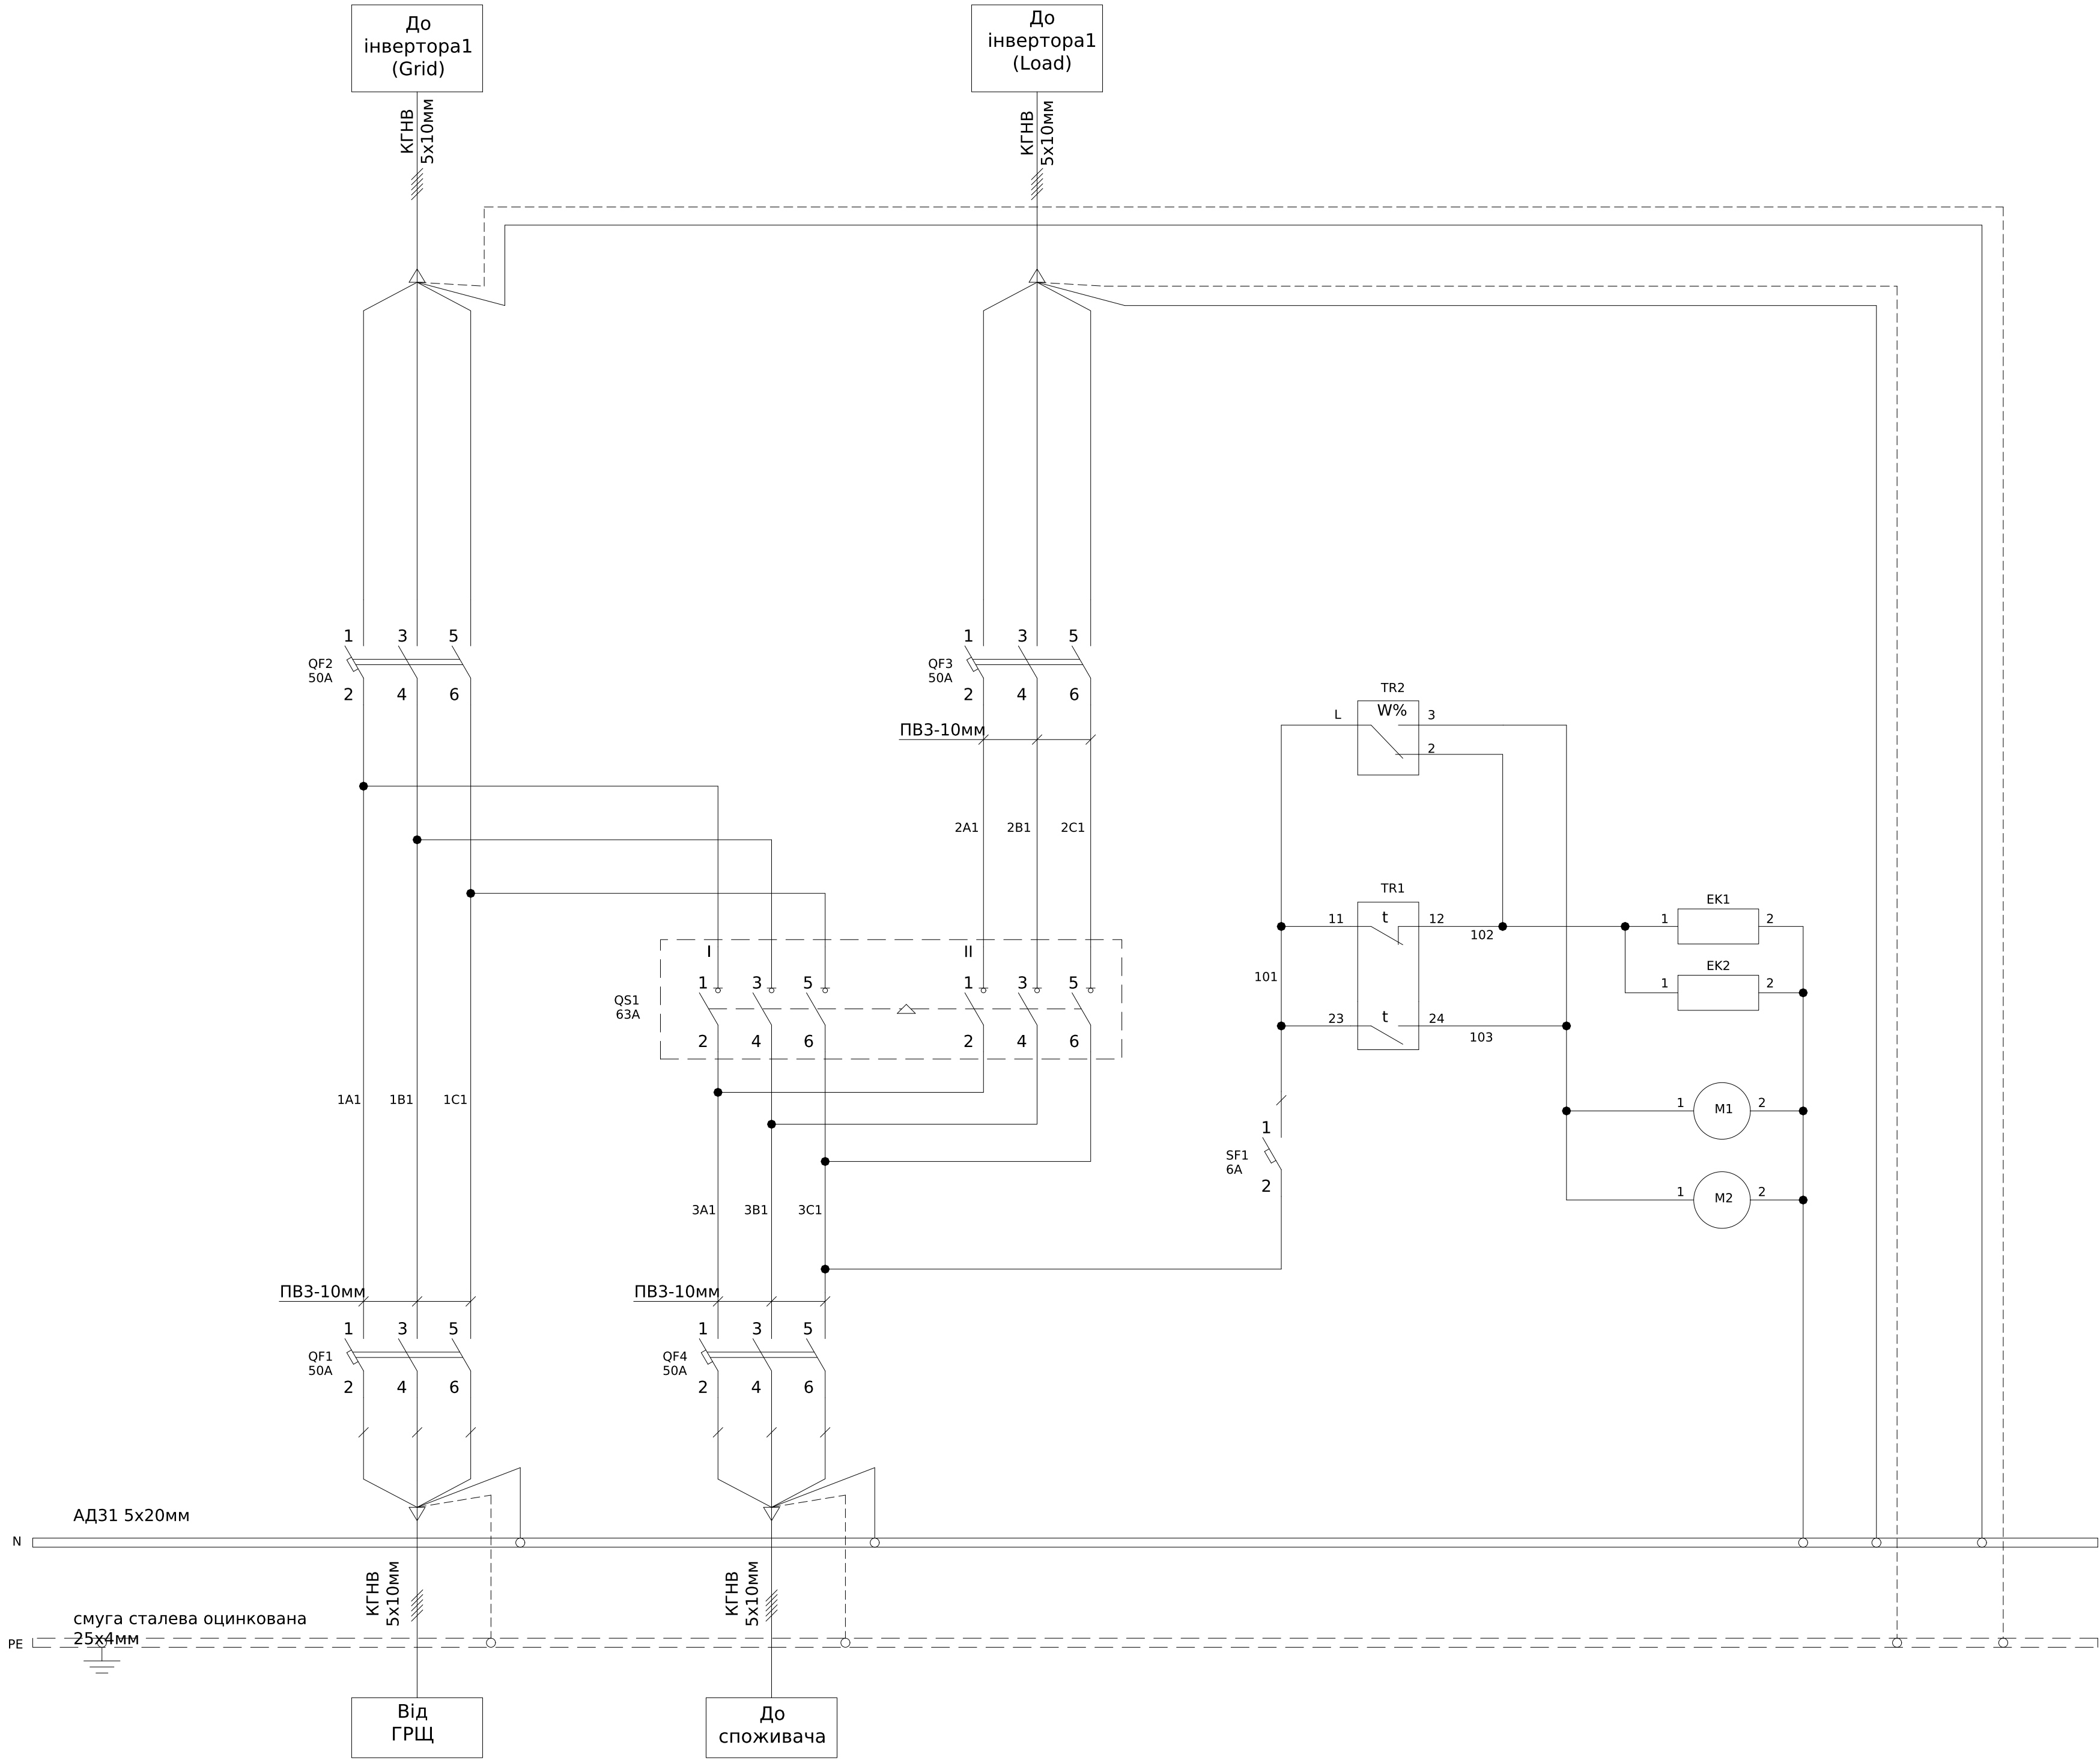

Поз. позначення	Назва	Кіл-ть	Доповнення
QS1	Перемикач навантаження LAS CO 3P 63 "1-0-2"	1	
QF1-QF4	Модульний автоматичний вимикач YCB6H-63 3P 4,5kA тип С 50A	4	
SF1	Модульний автоматичний вимикач YCB6H-63 1P 4,5kA тип С 6A	1	
TR1	Термостат NTL 71-F (подвійний), на DIN-рейку, 1NO+1NC контакти, 10(1)A / 250В AC, 15(1)A / 120В AC,	1	
TR2	Реле контролю рівня вологості (гідростат) NT 74-F, на DIN-рейку, 1CO контакт, 5A / 250В AC, DC 20Вт	1	
EK1-2	Нагрівач для шаф НУТ-100, AC220В, 100Вт	1	
M1,M2	Решетка вентиляционная с вентилятором и фильтром IP54 260х260мм (отверстие для установки 223х223мм)	1	

Вентилятори М1, М2 розташувати у витяжному режимі (за необхідністю розвернути механізм вентилятора у зворотньому напрямку)

						ЛК-ТР-04-SHCHO-033-01				
Зм.	Кільк.	Арк.	№ док.	Підпис	Дата					
Розробив					20.11	Типове рішення		Стадія	Аркуш	Аркушів
Перевірив								Р	1	1
						Схема електрична принципова		ТОВ"ЛК Енергія"		