


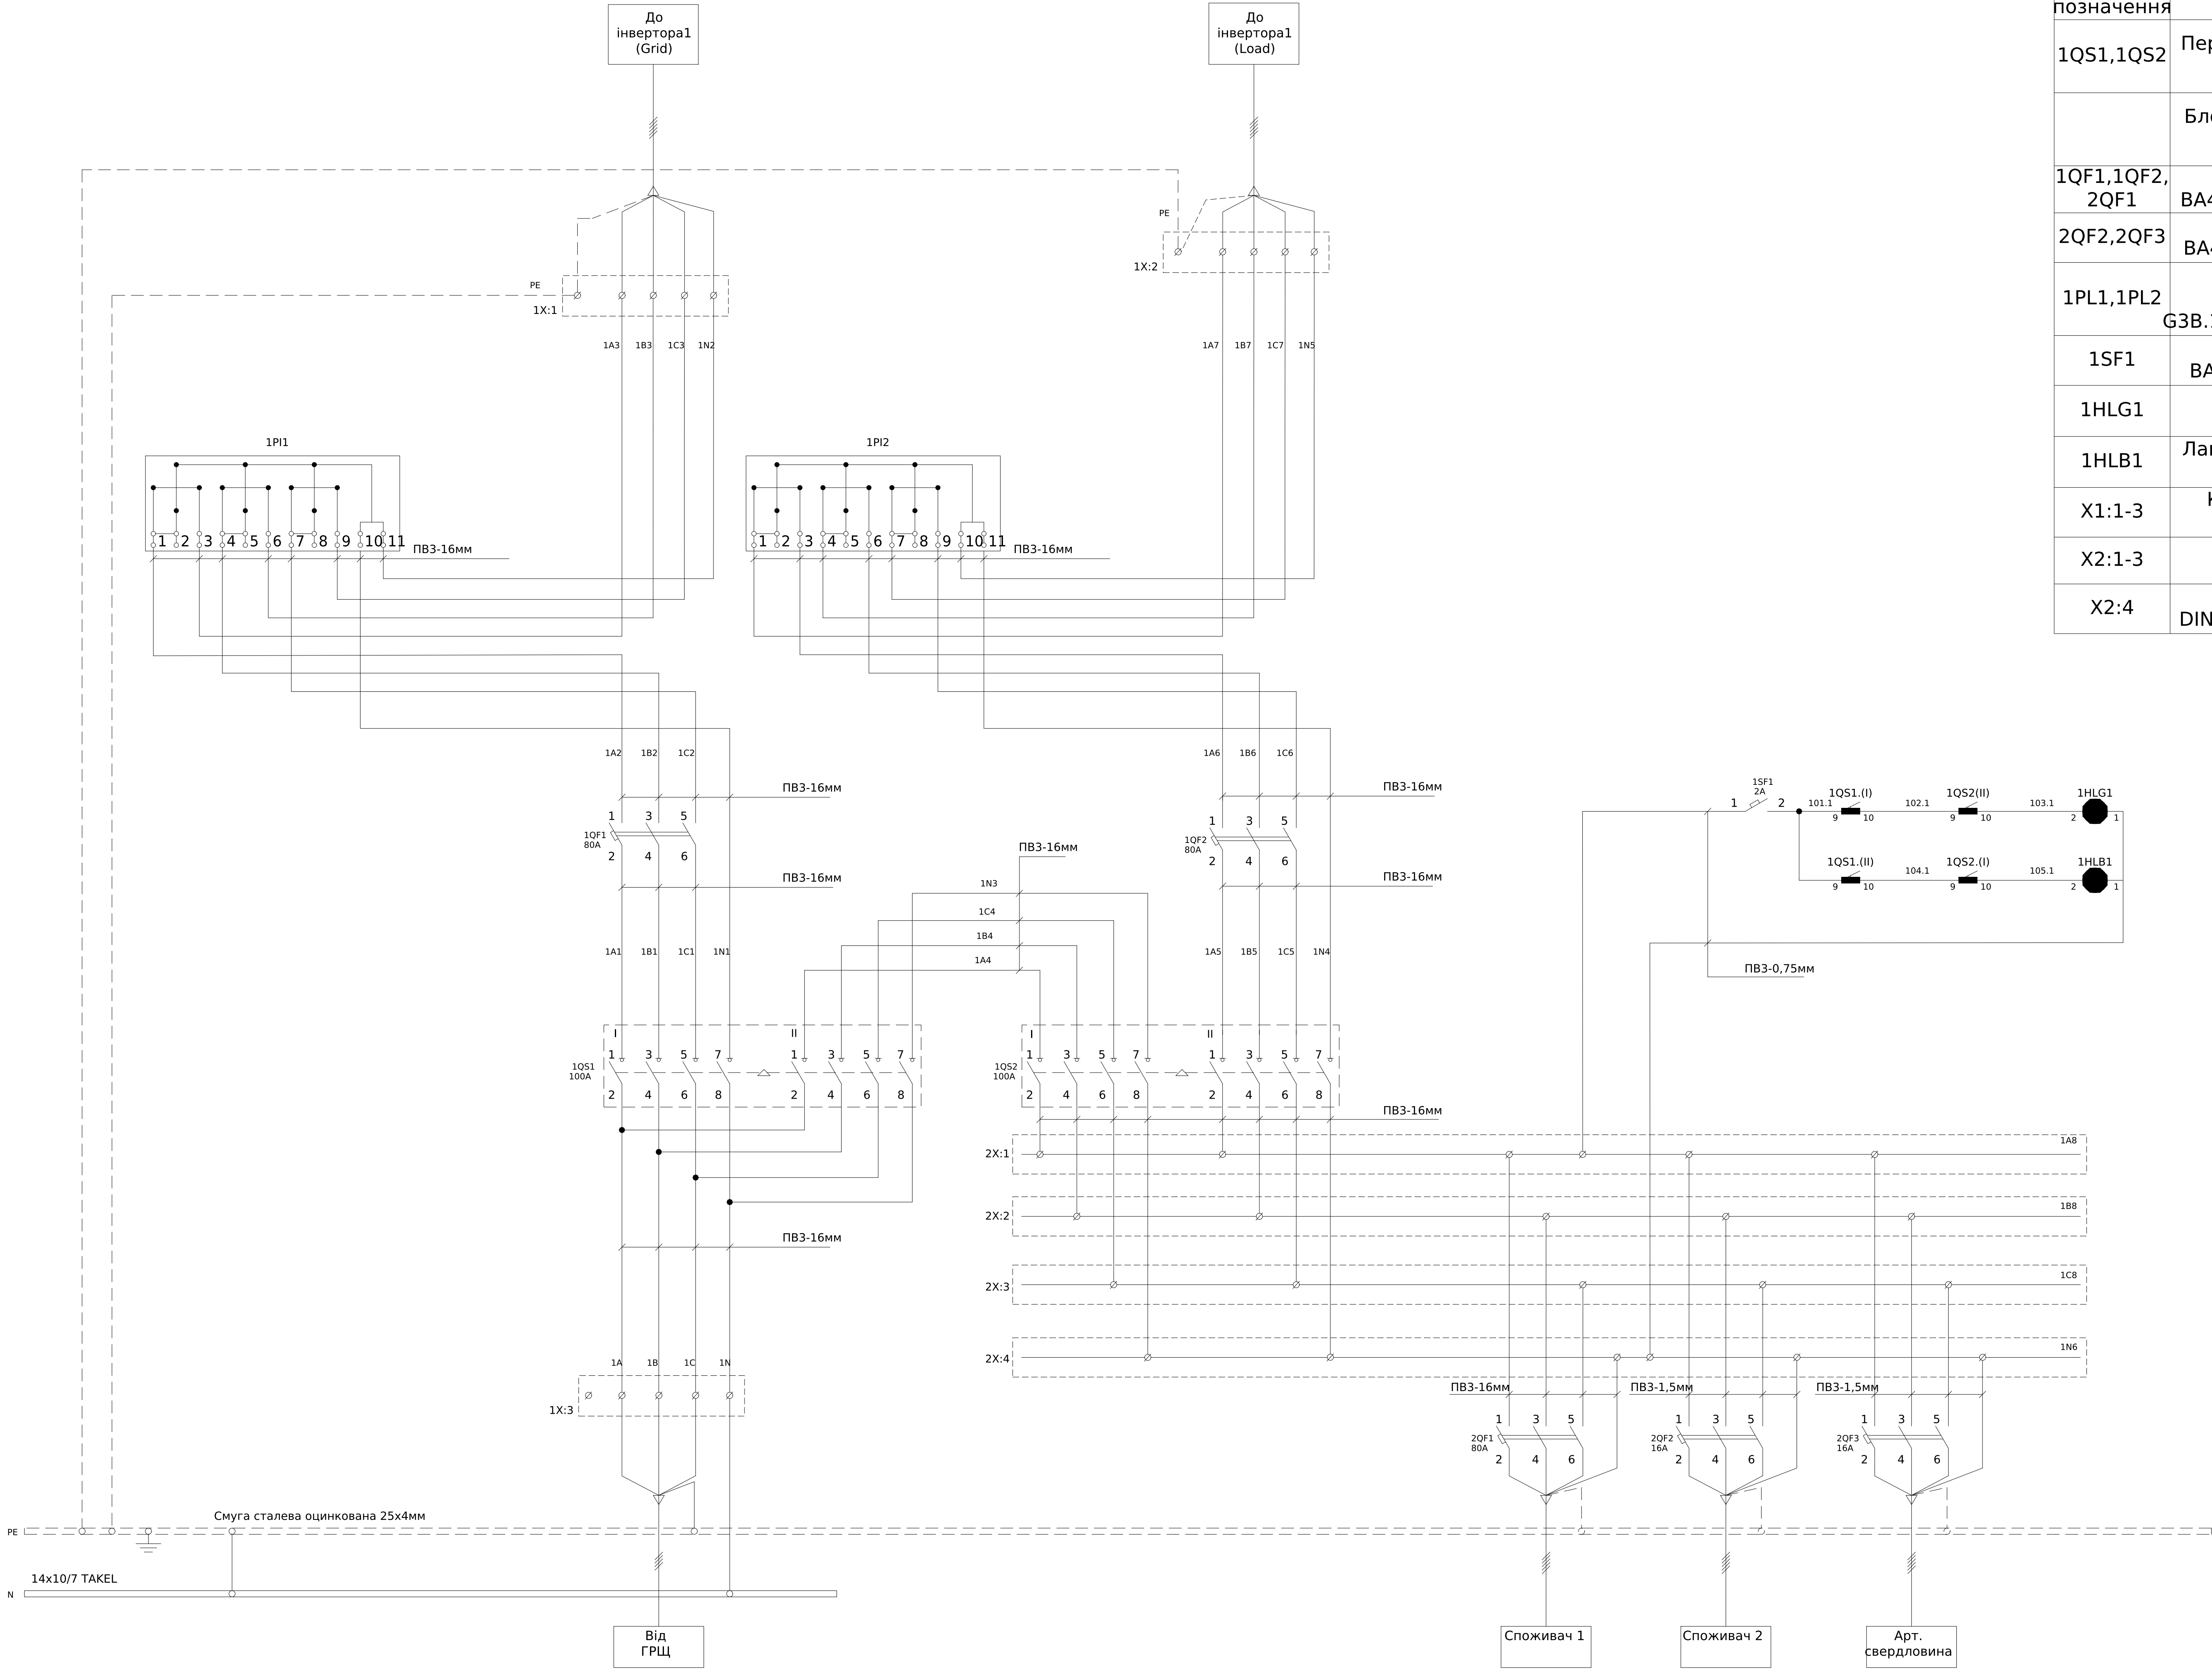

Поз. позначення	Назва	Кіл-ть	Доповнення
1QS1,1QS2	Перемикач навантаження LAS CO 4P 100 "1-0-2"	2	
	Блок-контакт PS LAS (для LAS 16-160/LAS CO 63-125)	4	
1QF1,1QF2, 2QF1	Автоматичний вимикач ВА47-100-С 10кА ЗР 80А TAKEL	3	
2QF2,2QF3	Автоматичний вимикач ВА47-29-С ЗР 4,5кА 16А TAKEL	2	
1PL1,1PL2	Лічильник трифазний ГАМА300 3х220/380В, G3В.144.230.F27.B2.P4.C311.A3.L1	2	
1SF1	Автоматичний вимикач ВА47-29-С 1Р 4,5кА 2А TAKEL	1	
1HLG1	Лампа AD22-22DS, (LED) зелена, 220В, АС, 22ø	1	
1HLB1	Лампа AD22-22DS, (LED) синя, 220В, АС, 22ø	1	
X1:1-3	Клема силова ввідна UTB 2,5-35 (ЗР+N+E) TAKEL	3	
X2:1-3	Блок розподільчий на DIN-рейку 125А TAKEL	3	
X2:4	Блок розподільчий на DIN-рейку 125А, жовтий TAKEL	1	

