



Погоджено:		Зам. інв. №		Підпис і дата	
інв. № об.		Підпис і дата		Зам. інв. №	
				угордів	

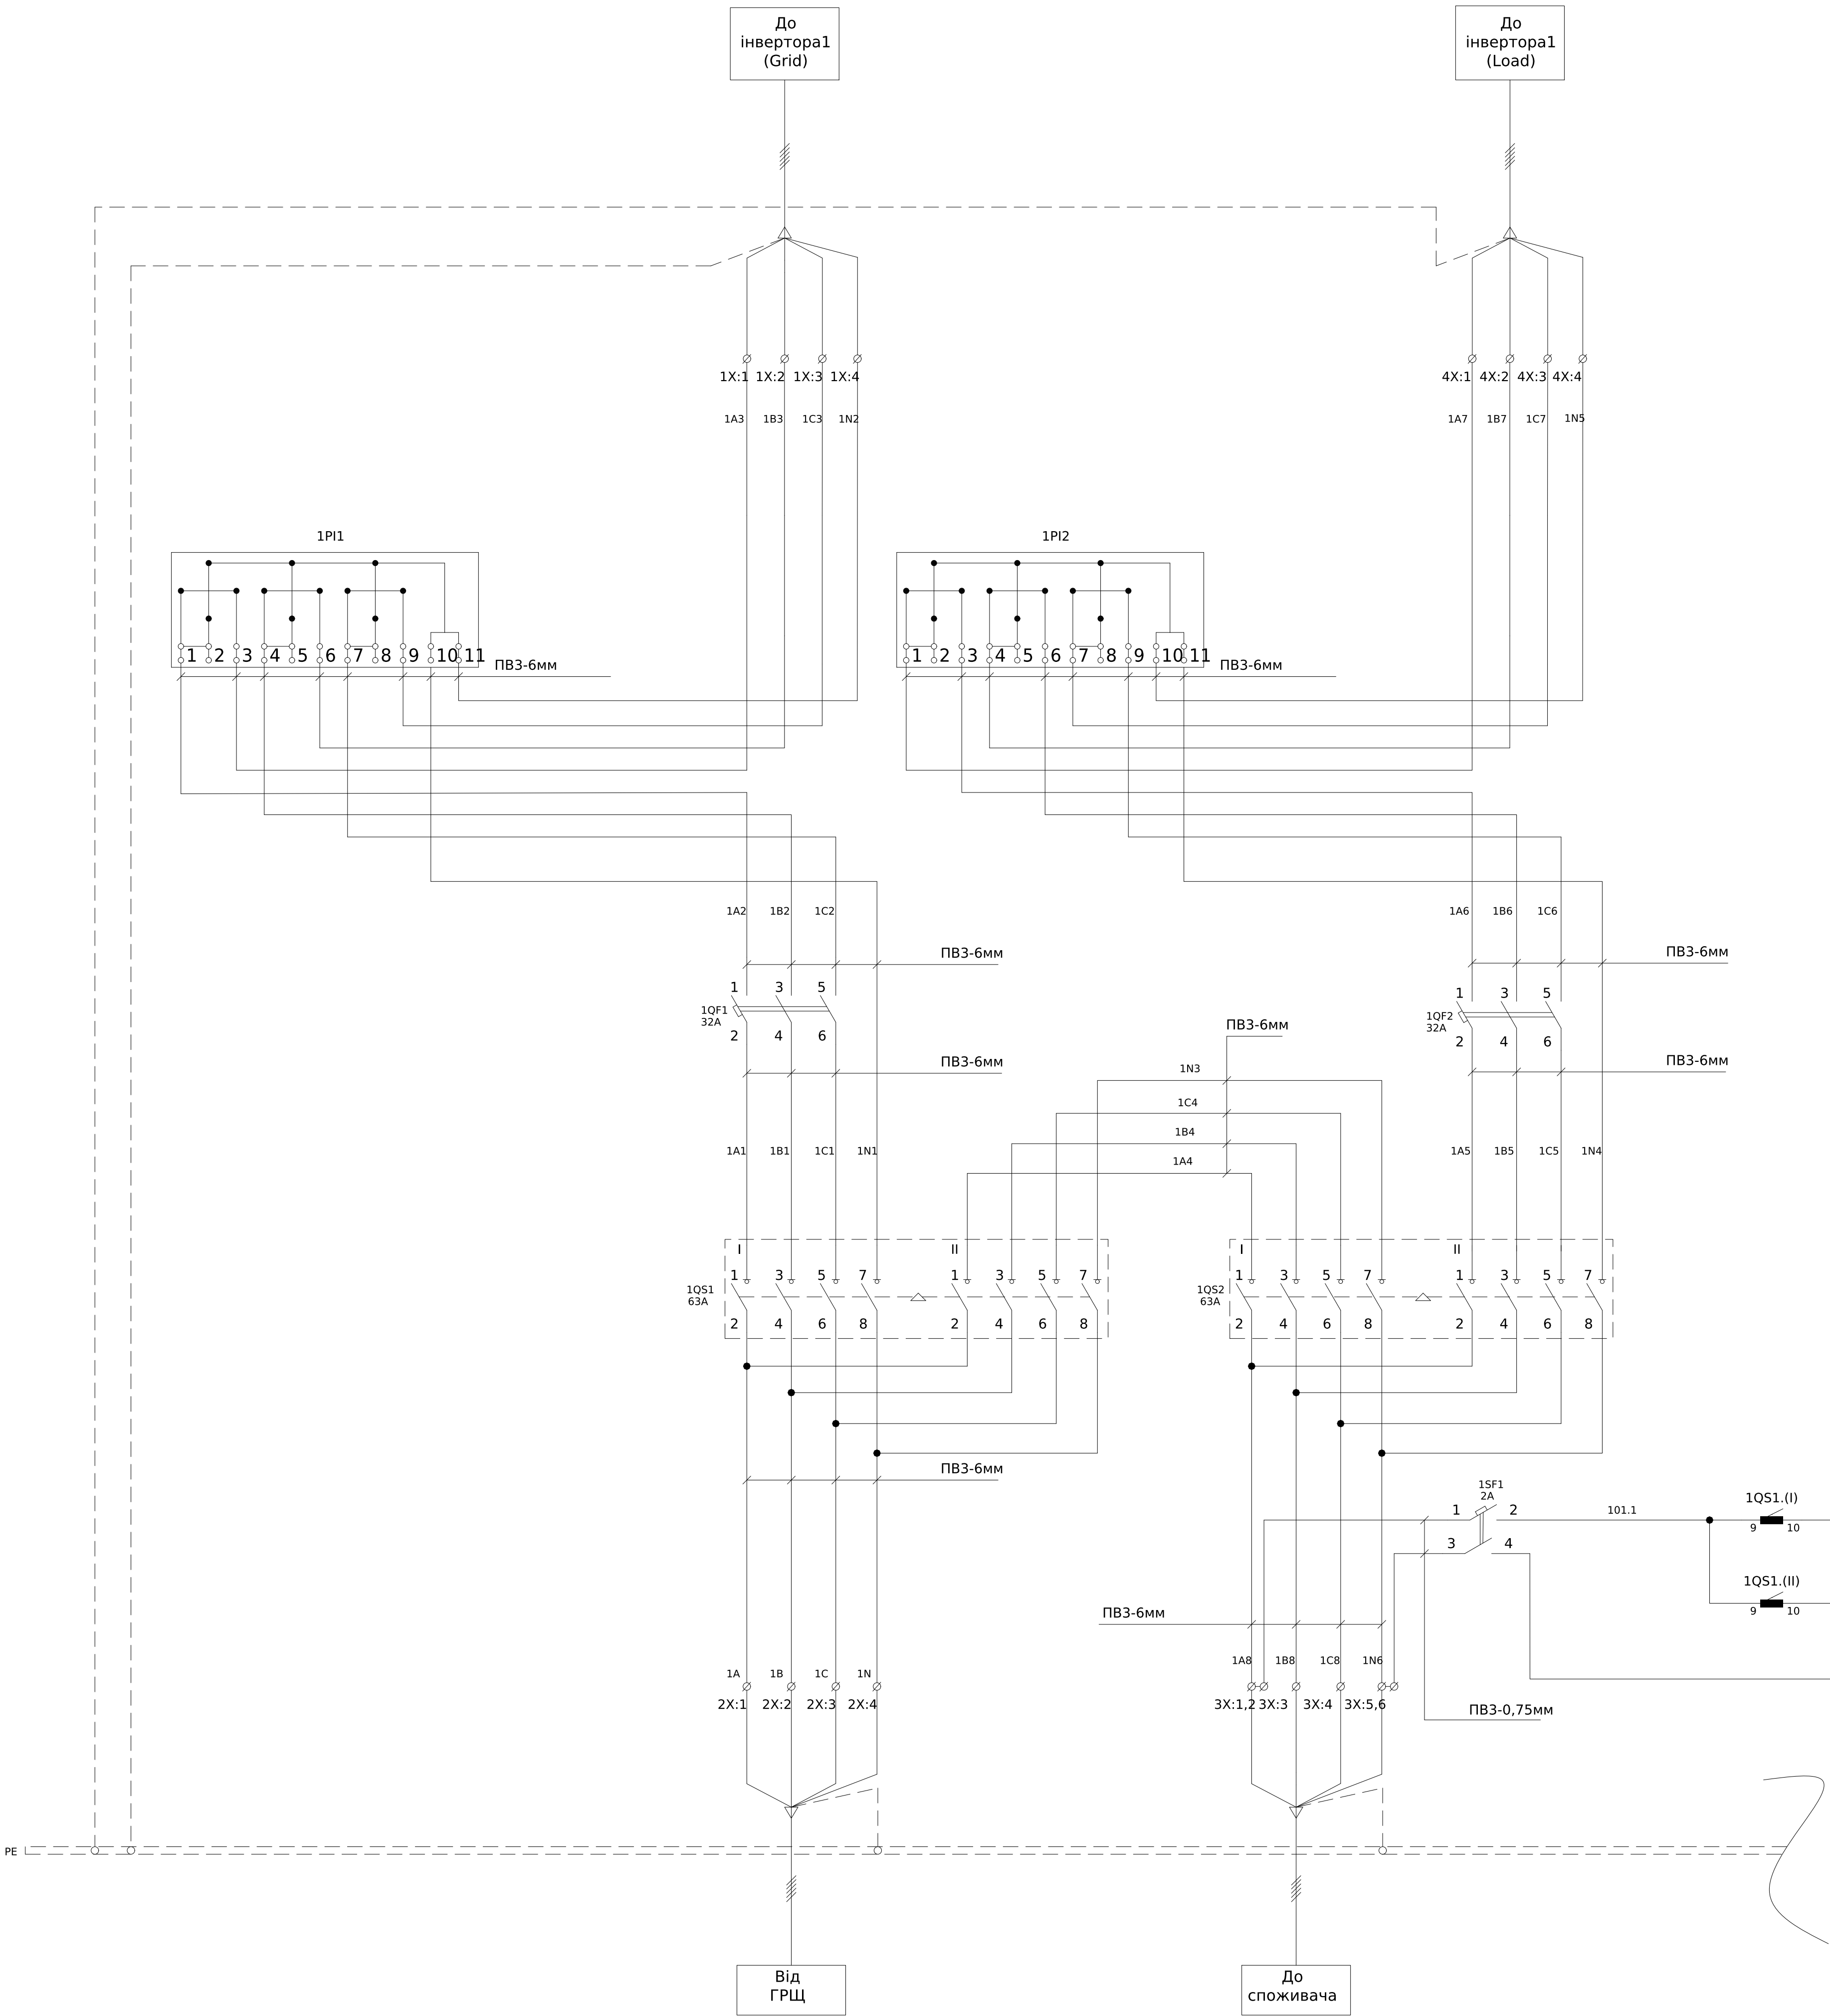

Поз. позначення	Назва	Кіл-ть	Доповнення
1QS1,1QS2, 2QS1,2QS2	Перемикач модульний трьохпозиційний I-0-II до 35мм2, 4п.63А НІМ406 Додатковий контакт до	4	
	вимикачів НАВ/НАС/НАД/НАЕ/НІМ 20А-125А, 2НВ, 250В/5А	8	
	Кришка для захисту контактів (верх+низ) для вимикачів НАВ/НАС 63-80А, 4п. НЗС214	4	
1QF1,1QF2, 2QF1,2QF2	Модульний автоматичний вимикач УСВ6Н-63 3Р 4,5кА тип С 32А	4	
1PL1,1PL2, 2PL1,2PL2	Лічильник трифазний ГАМА300 3х220/380В, G3В, 144, 230, F27, B2, P4, C311, A3, L1	4	
1SF1,2SF1	Модульний автоматичний вимикач УСВ6Н-63 2Р 4,5кА тип В 2А	2	
1HLG1,2HLG1	Лампа AD-22DS LED-матриця d22мм зелений 230В	2	
1HLB1, 2HLB1	Лампа AD-22DS LED-матриця d22мм синій 230В	2	
X1:1-3, X2:1-3, X3:1-4, X4:1-3 X5:1-3, X6:1-3, X7:1-4, X8:1-3	УТ 6 Прохідна клема	26	
	FBS 2-8 Перемикач	2	
X1:4, X2:4 X3:5-6, X4:4, X5:4, X6:4, X7:5-6, X8:4	УТ 6 ВU Прохідна клема	10	
	FBS 2-8 Перемикач	2	

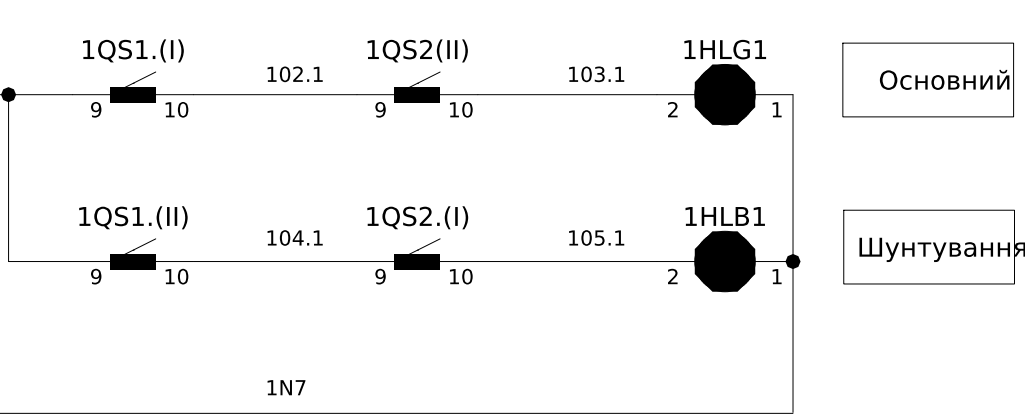

						ЛК-ТР-04-SHCHO-039-01			
Зм.	Кільк.	Арк.	№ док.	Підпис	Дата	Типове рішення	Стадія	Аркуш	Аркушів
Розробив					20.10		Р	1	2
Перевірив						Схема електрична принципова	ТОВ"ЛК Енергія"		

