


Погоджено:		
	узгодив	
Зам. інв. №		
Підпис і дата		
Інв. № об.		

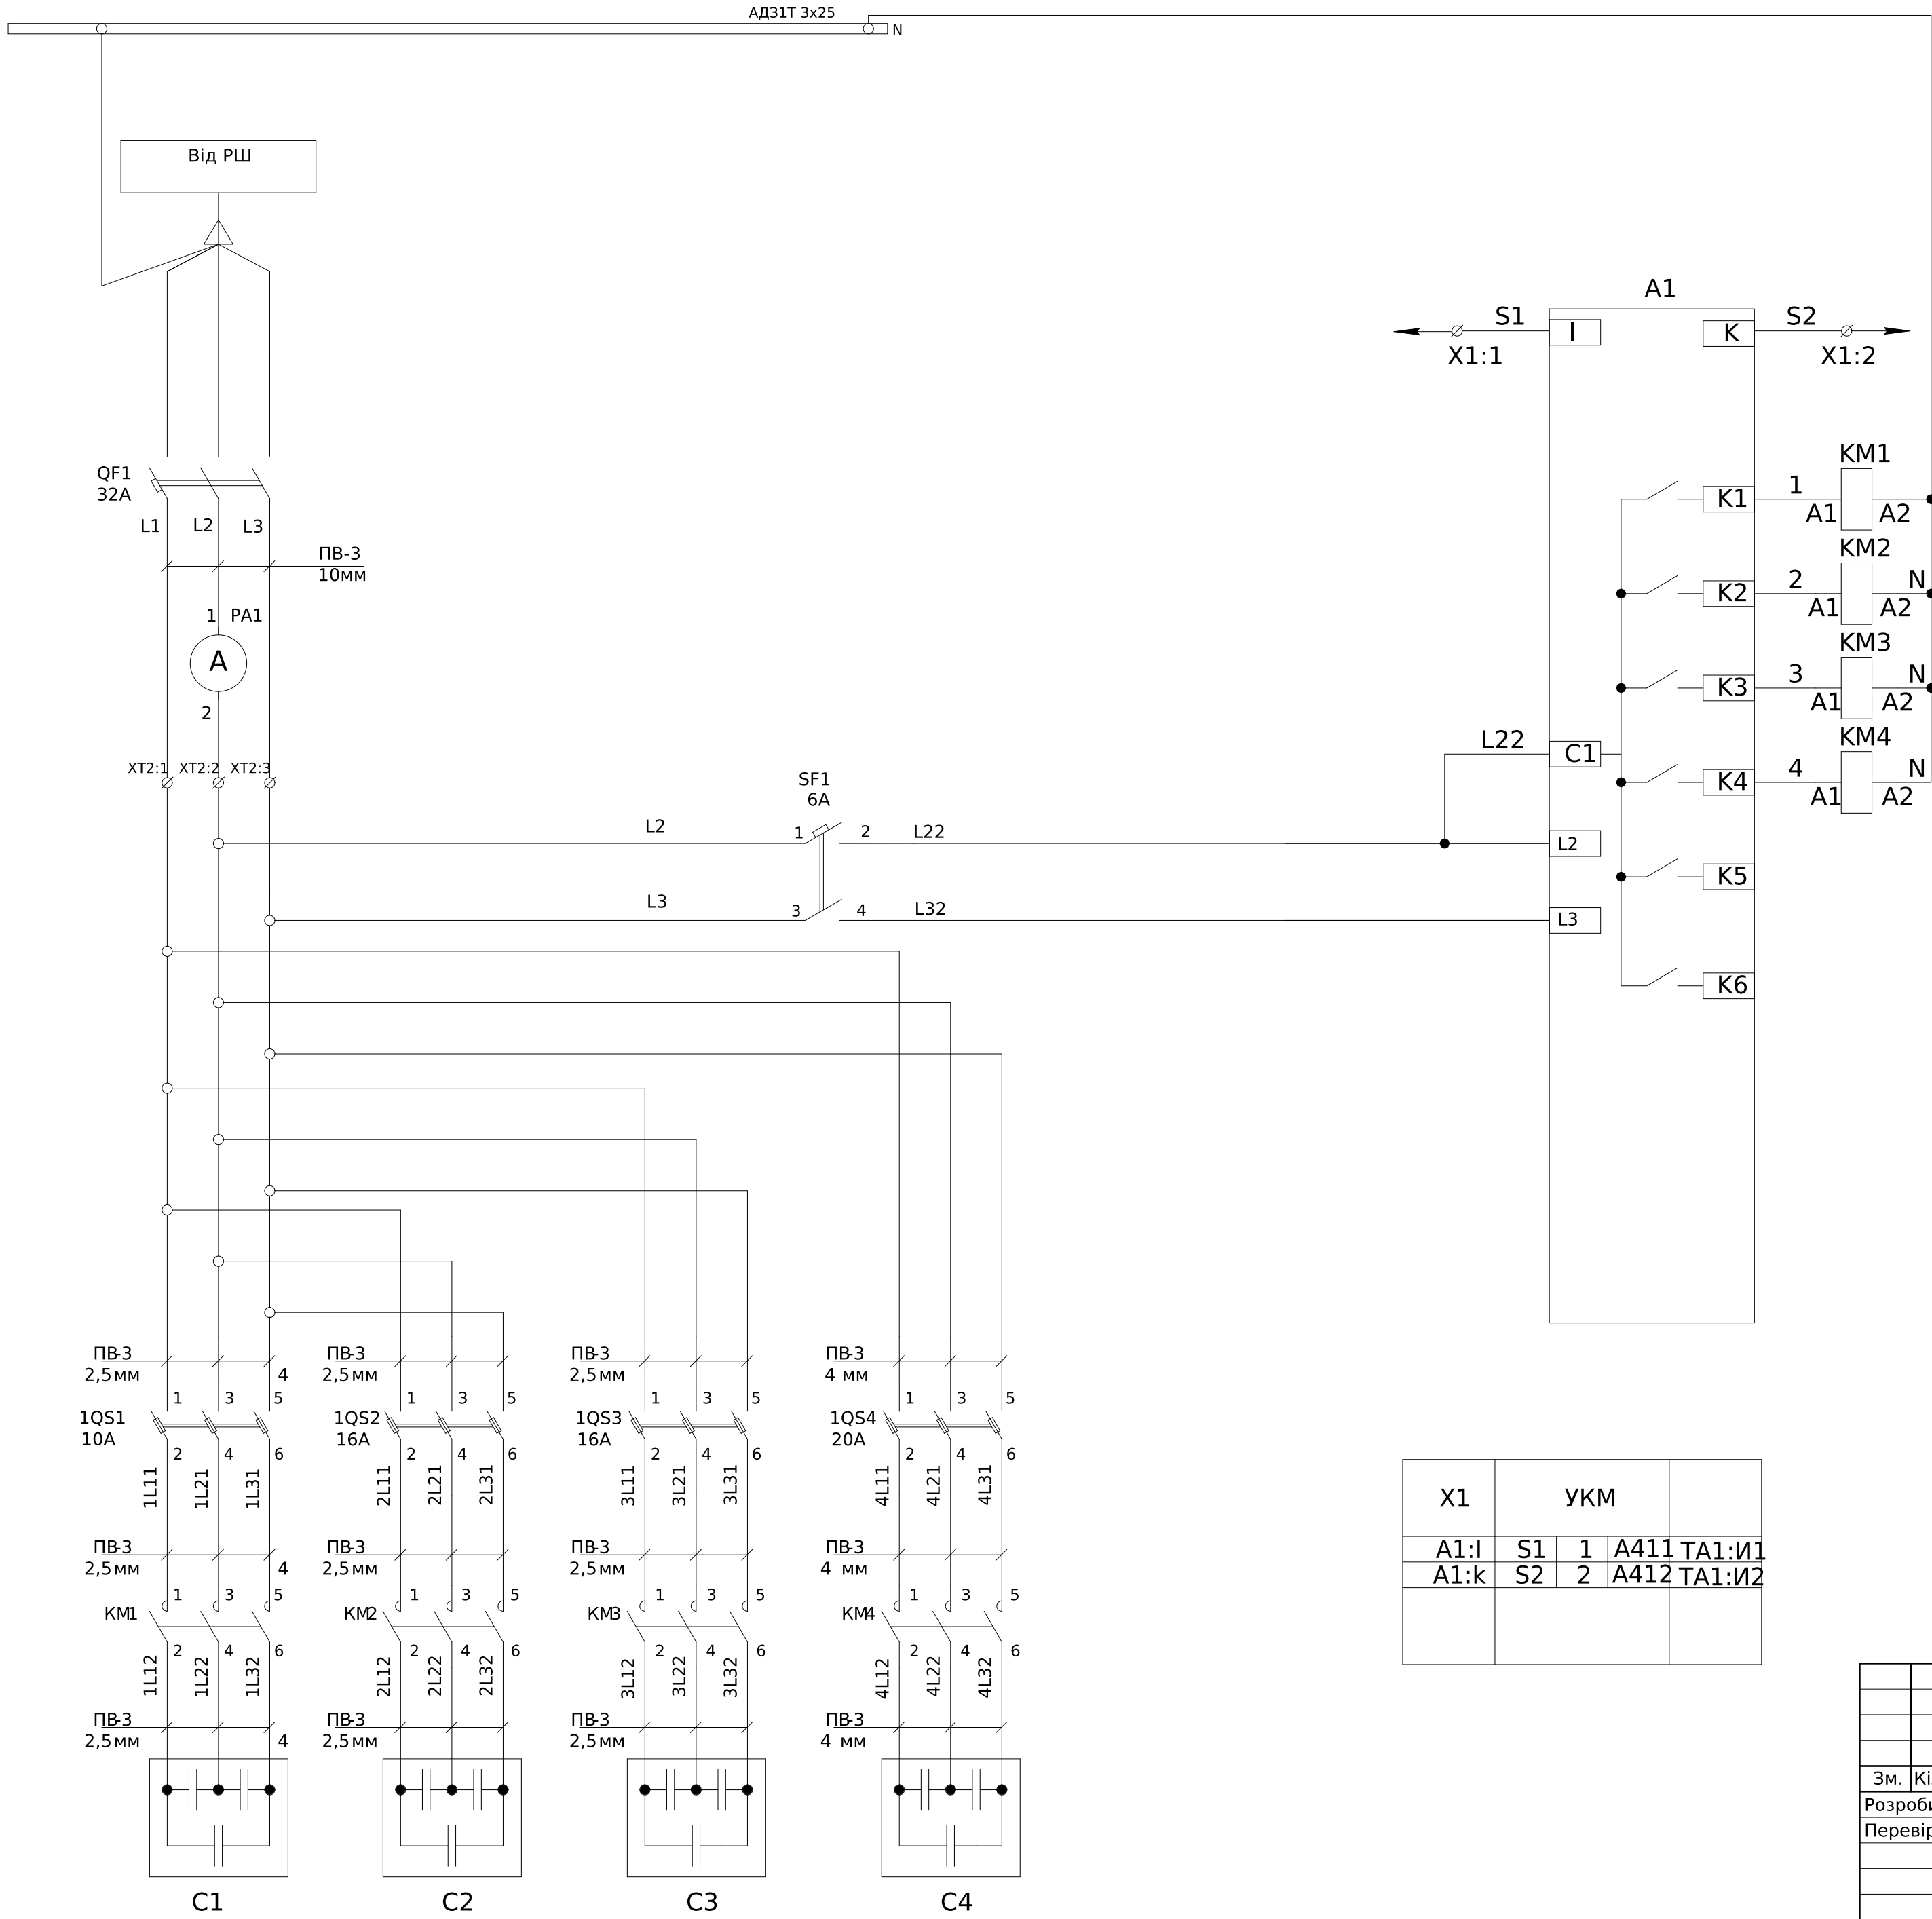

X1	УКМ		
A1:I	S1	1	A411 TA1:I1
A1:k	S2	2	A412 TA1:I2

Ланцюги від трансформаторів струму
Вихідні контакти регулятора коефіцієнта потужності керування контакторами
Ланцюги керування вентилятора охолодження
Ланцюги живлення регулятора коефіцієнту потужності

- Монтаж токових ланцюгів виконати ;
монтаж допоміжних ланцюгів виконати
дротом ПВ-3 0,75мм

						ЛК-ТР-04-SHCHO-040-01				
Зм.	Кільк.	Арк.	№ док.	Підпис	Дата					
Розробив					20.10	Типове рішення		Стадія	Аркуш	Аркушів
Перевірів					xxxx			Р	1	1
						Схема електрична принципова		ТОВ"ЛК Енергія"		

Поз. позначення	Назва	Кількість	Додатковий коментар
	Вимикач автоматичний		
QF1	Авт. вимикач NBS-TMS 100/3L 32A (36kA, (0.8-1)In/фікс.) 3P	1	
SF1	ЕТИМАТ 6 2р С 6А (6 кА)	1	
	Блок запобіжників		
1QS1	Роз'єднувач EFD 14 3P 50A 690V AC	1	
	Запобіжник 14x51 gG 10A 690V	CH 3	
1QS2-3	Роз'єднувач EFD 14 3P 50A 690V AC	2	
	Запобіжник 14x51 gG 16A 690V	CH 6	
1QS4	Роз'єднувач EFD 14 3P 50A 690V AC	1	
	Запобіжник 14x51 gG 20A 690V	CH 3	
	Контактори		
KM1	Контактор СЕМ 2,5СК.01 (2,5 кВАр, 400-440V)	1	
KM2-3	Контактор СЕМ 5СК.01 (5 кВАр, 400-440V))	2	
KM4	Контактор СЕМ 7,5СК.00 (7,5 кВАр, 400-440V)	1	
	Конденсаторні батареї		
C1	Конденсаторна батарея LPC 2,5kVAr (400V)	1	
C2-3	Конденсаторна батарея LPC 5kVAr (400V)	2	
C4	Конденсаторна батарея LPC-DW_400V 7,5 kVAr	1	
	Регулятор реактивної		
A1	Регулятор реактивної потужності PFC 6 RS	1	
PA1	Амперметр ЭА 0302 30А кл.т.2,5 прямого включения	1	
X1:1-2	Клема гвинтова AVK 4 мм сіра	2	
XT2:1-3	Клема розгалужувальна (шина-кабель) FJ6G-100/10-35/9x16	3	