


Погоджено:		
Зам. інв. №		угодив
Підпис і дата		
інв. № об.		

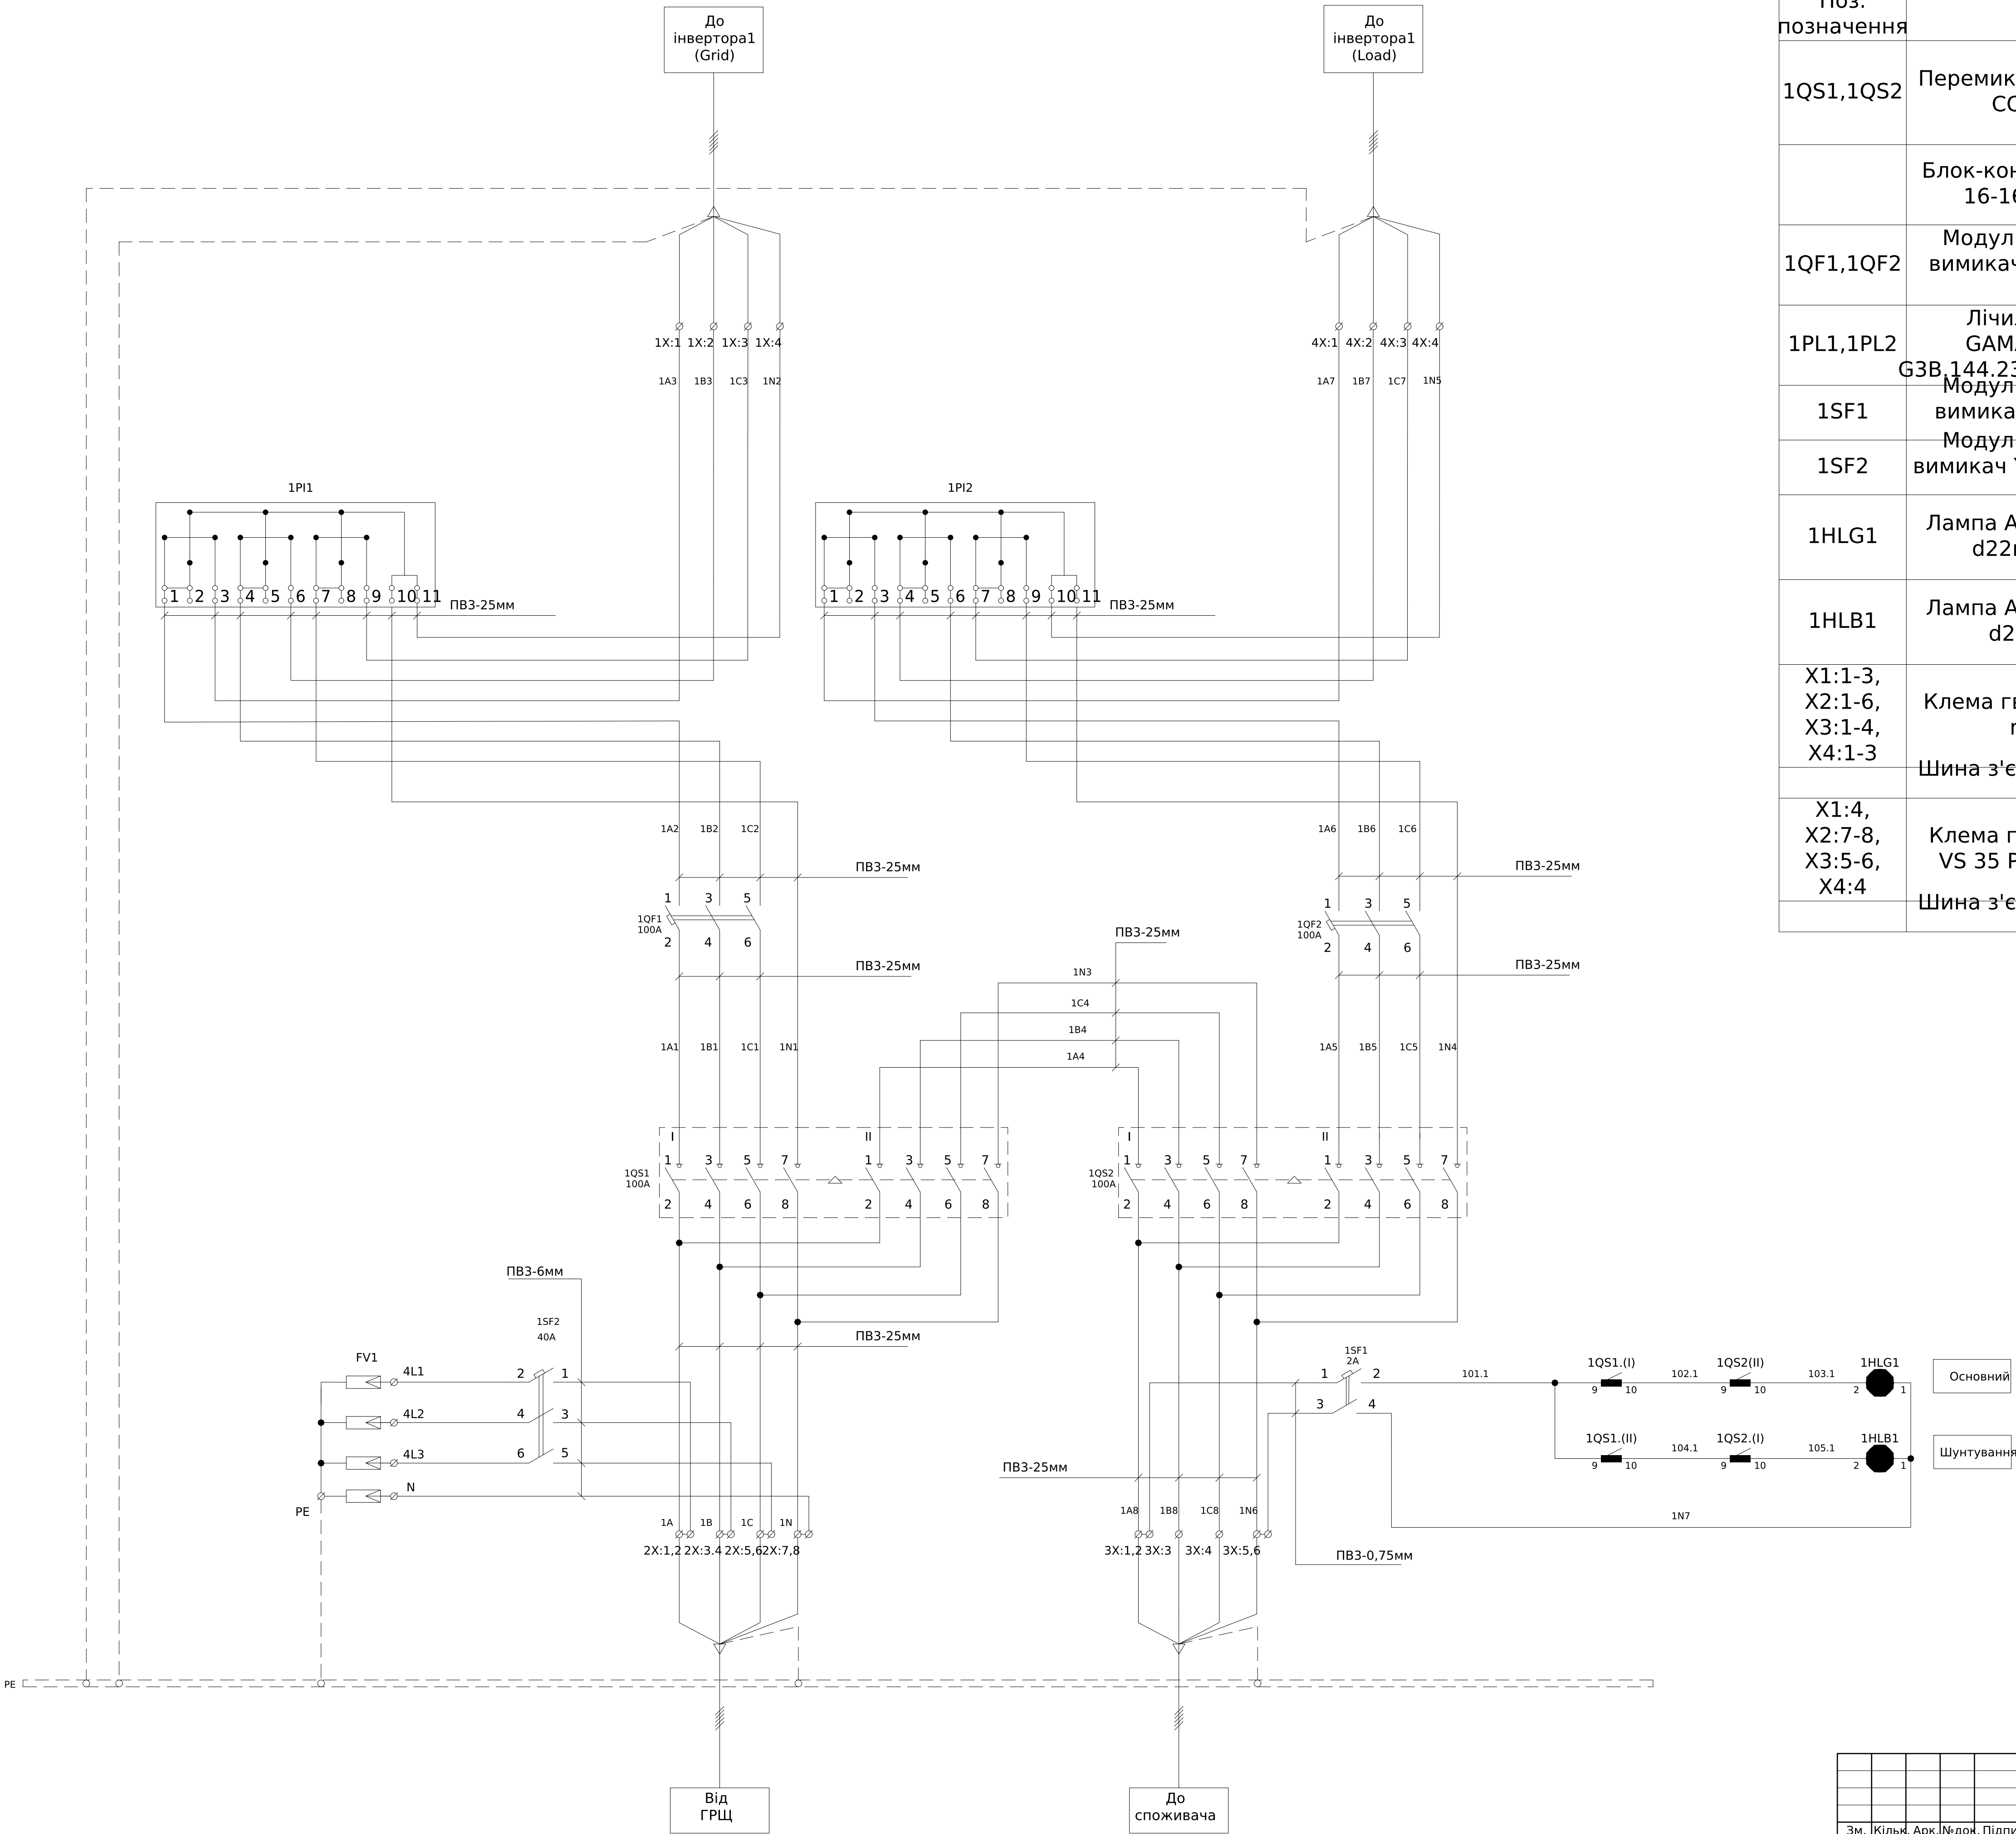

Поз. позначення	Назва	Кількість	Доповнення
1QS1,1QS2	Перемикач навантаження LAS CO 4P 100 "1-0-2"	2	
	Блок-контакт PS LAS (для LAS 16-160/LAS CO 63-125)	4	
1QF1,1QF2	Модульний автоматичний вимикач YCB9-125, 3P, 100A, 10kA, тип C	2	
1PL1,1PL2	Лічильник трифазний GAMA300 3x220/380V, G3B.144.230.F27.B2.P4.C311.A3.L1	2	
1SF1	Модульний автоматичний вимикач YCB6H-63 2P 4,5кА	1	
1SF2	Модульний автоматичний вимикач YCB9-80M 3P 10KA тип C 40A	1	
1HLG1	Лампа AD-22DS LED-матриця d22мм зелений 230В	1	
1HLB1	Лампа AD-22DS LED-матриця d22мм синій 230В	1	
X1:1-3, X2:1-6, X3:1-4, X4:1-3	Клема гвинтова VS 35 PA (35 mm2_бежева)	16	
	Шина з'єднув. 2-полюсна MP 2 35	4	
X1:4, X2:7-8, X3:5-6, X4:4	Клема гвинтова-нейтральна VS 35 PA N (35 mm2_синя)	6	
	Шина з'єднув. 2-полюсна MP 2 35	2	

						ЛК-ТР-04-SHCHO-041-01			
Зм.	Кільк.	Арк.	№ док.	Підпис	Дата	Типове рішення	Стадія	Аркуш	Аркушів
Розробив					20.10		Р	1	1
Перевірив						Схема електрична принципова	ТОВ"ЛК Енергія"		