


Погоджено:		
	узгодив	
Інв. № об.	Зам. інв. №	
	Підпис і дата	

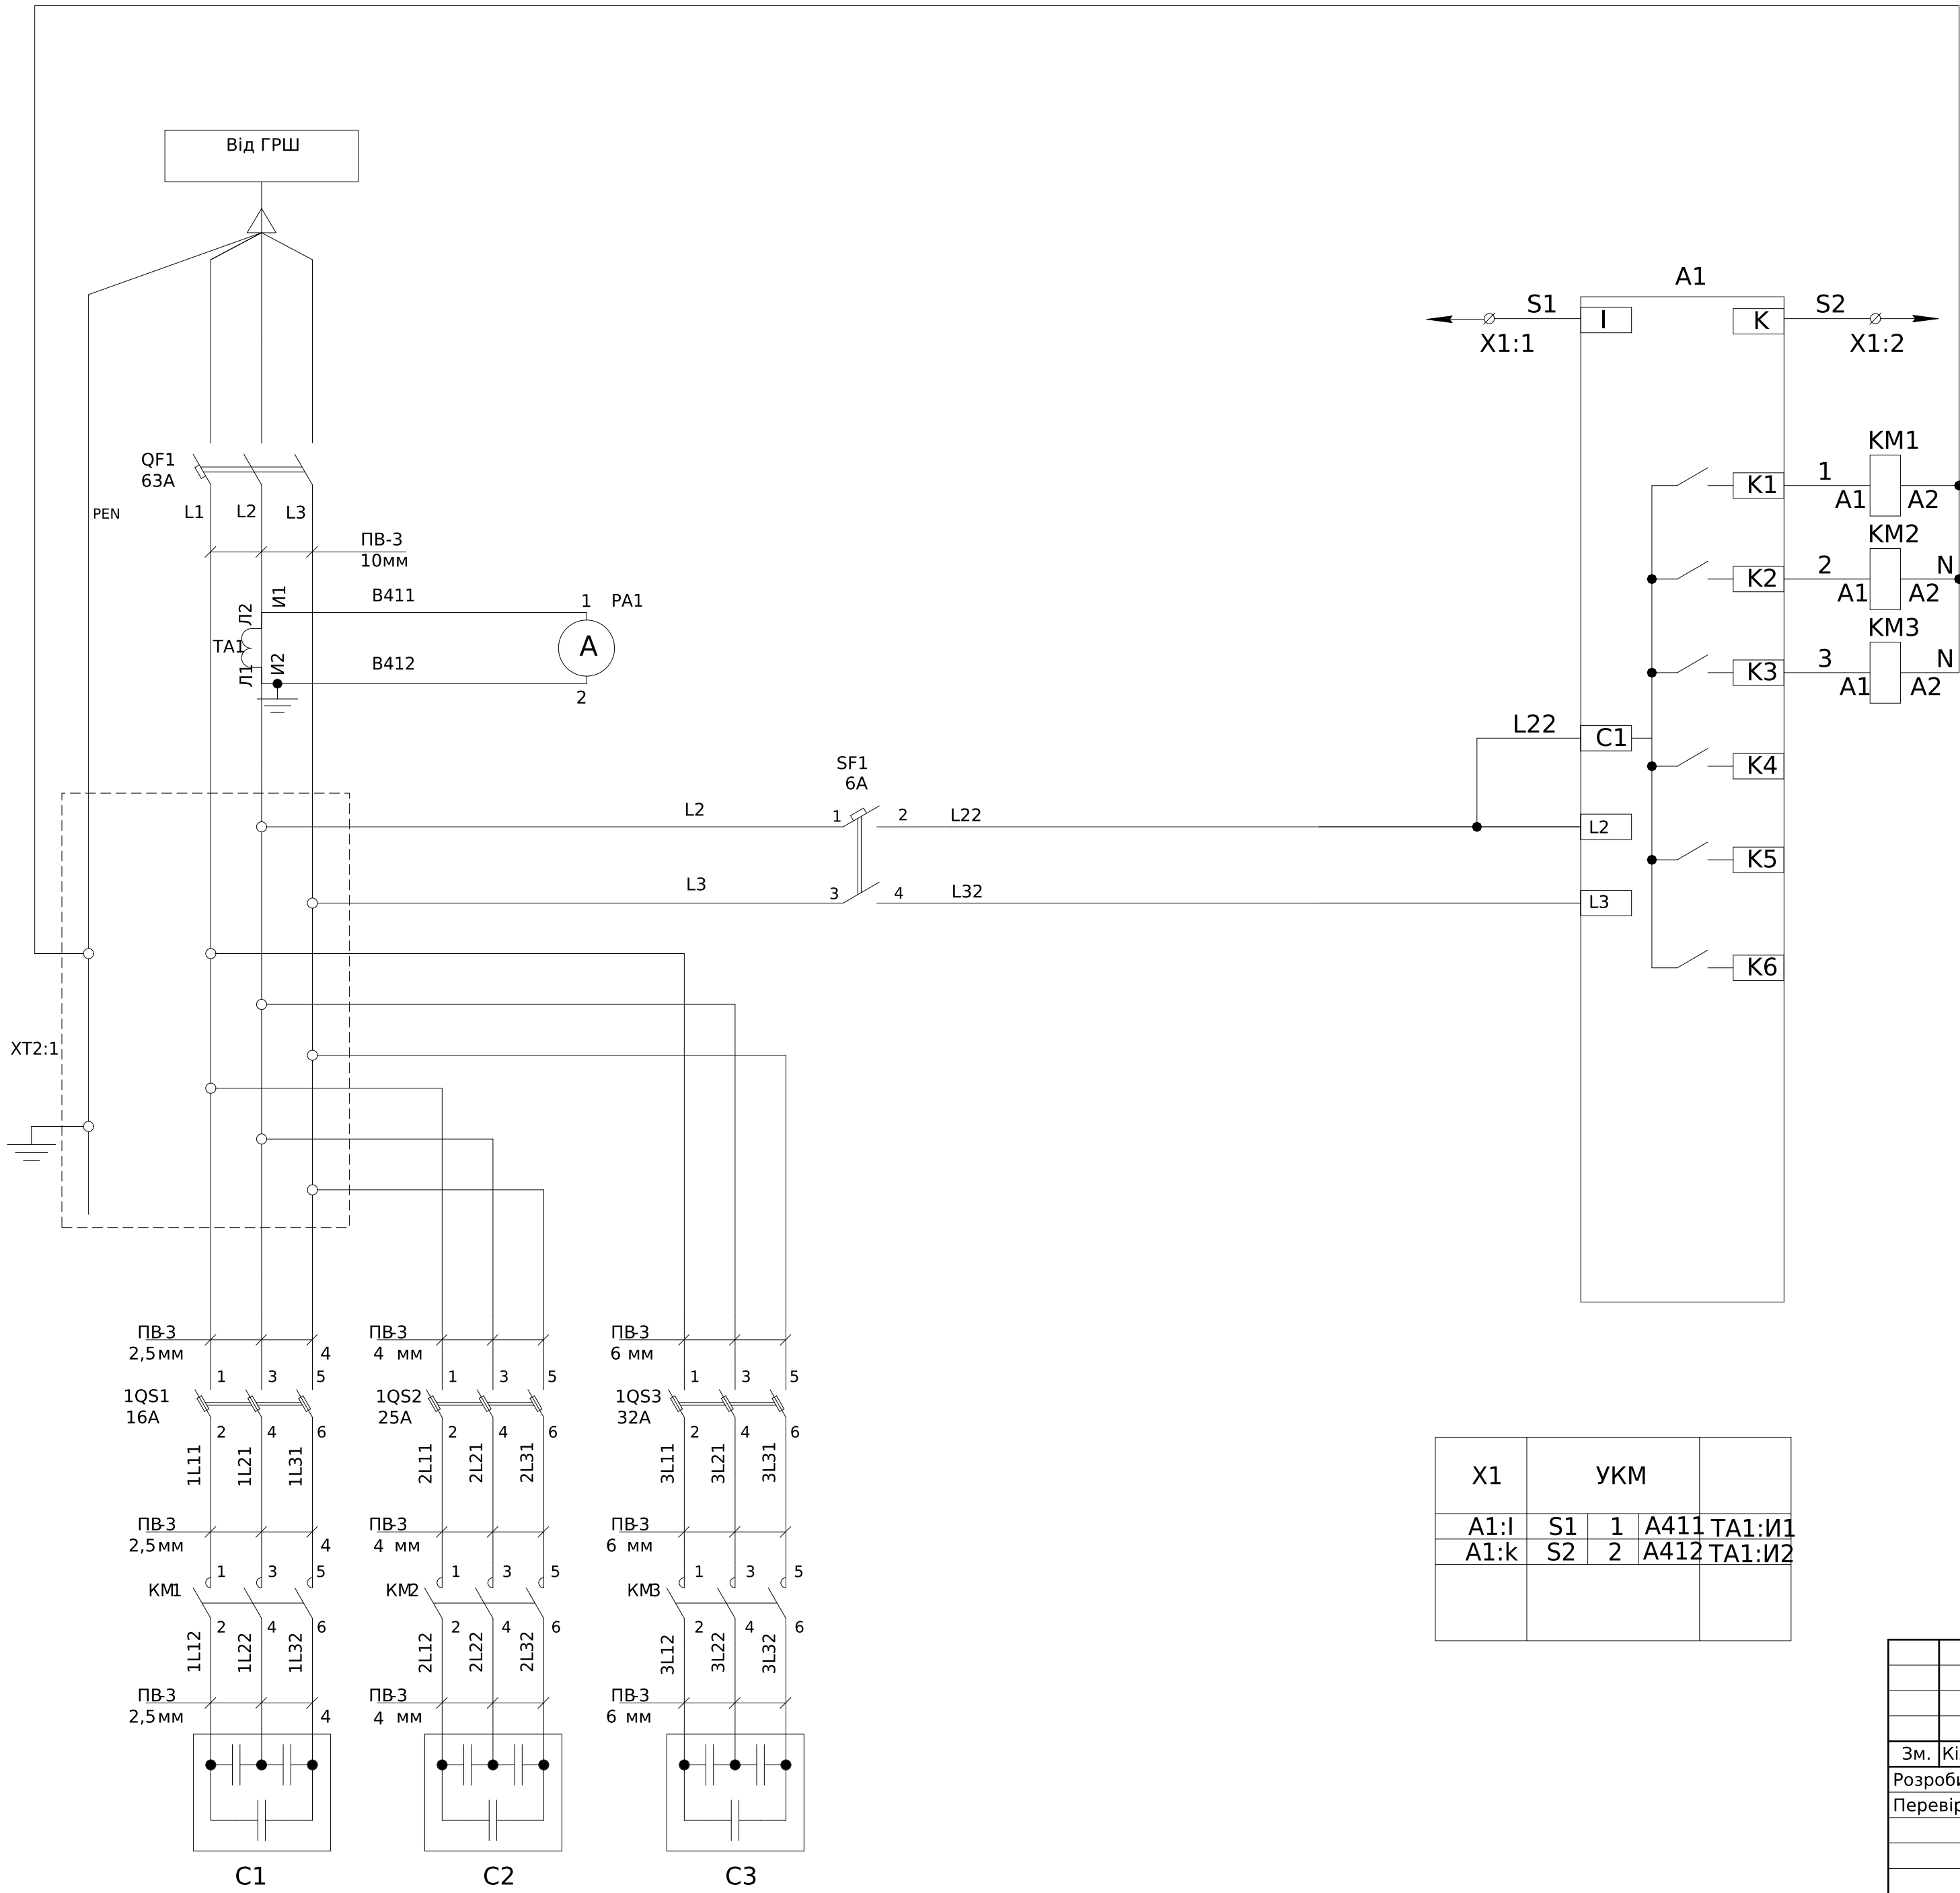

X1	УКМ		
A1:I	S1	1	A411 TA1:I1
A1:k	S2	2	A412 TA1:I2

Ланцюги від трансформаторів струму
Вихідні контакти регулятора коефіцієнта потужності керування контакторами
Ланцюги керування вентилятора охолодження
Ланцюги живлення регулятора коефіцієнту потужності

- Монтаж токових ланцюгів виконати ;
монтаж допоміжних ланцюгів виконати
дротом ПВ-3 0,75мм

						ЛК-ТР-04-SHCHO-043-01					
Зм.	Кільк.	Арк.	№ док.	Підпис	Дата	Типове рішення			Стадія	Аркуш	Аркушів
Розробив					07.08				Р	1	1
Перевірів					xxxx	Схема електрична принципова			ТОВ"ЛК Енергія"		

Поз. позначення	Назва	Кількість	Додатковий коментар
	Вимикач автоматичний		
QF1	Автоматичний вимикач G100 3P 63A C /012 GE EXP	1	
SF1	ЕТИМАТ 6 2р С 6А (6 kA)	1	
	Блок запобіжників		
1QS1	Роз'єднувач ПР32 3P 32А	1	
	Запобіжник 10х38 gG 16А 500V	CH 3	
1QS2	Роз'єднувач ПР32 3P 32А	1	
	Запобіжник 10х38 gG 25А, 400V	CH 3	
1QS3	Роз'єднувач ПР32 3P 32А	1	
	Запобіжник 10х38 gG 32А, 400V	CH 3	
	Контактори		
KM1-2	Контактор для комутації конденсаторів до 12.5 кВАр МО C12.5 kVAr	2	
KM3	Контактор для комутації конденсаторів до 20 кВАр МО C20 kVAr	1	
	Конденсаторні батареї		
C1	Конденсаторна батарея LPC 5kVAr (400V)	1	
C2	Конденсаторна батарея LPC 10kVAr (400V)	1	
C3	Конденсаторна батарея LPC 15kVAr (400V)	1	
	Регулятор реактивної		
A1	Регулятор реактивної потужності PFC 6 RS	1	
TA1	Трансформатор струму CTR-30 50/5 1,25VA CL.1	1	
PA1	Амперметр ЭА 0302 50/5 кл.т.2,5	1	
X1:1-2	Клема AVK 2,5 RD	2	
XT2:1	Блок розподільчий EDB-407 4р, 3L+PE/N, 125A	1	