


*Компоновку шафи виконати згідно моделі-ШК.00-1200.600.300.005СБ

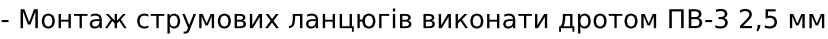

Формат (нестандартный)


Погоджено:

Зам. інв. №

Підпис і дата

ІВВ. № 06.

Поз. позначення	Назва	Кіл- ть	Доповнення
QF1	Авт. вимикач NBS-E 400/3S 400A (50kA, (0,4-1)In/(1,5-10)Ir)	1	
1QF1-1QF2	Авт. вимикач NBS-E 400/3S 400A (50kA, (0,4-1)In/(1,5-10)Ir)	2	
2QF1-2QF2	Авт. вимикач NBS-E 160/3S 160A (50kA, (0,4-1)In/(1,5-10)Ir)	2	
3QF1-3QF2	Авт. вимикач NBS-E 160/3S 160A (50kA, (0,4-1)In/(1,5-10)Ir)	2	
SF	Авт. вимикач ETIMAT 6 1p C 6A (6 kA)	1	
TA1-TA3	Трансформатор T-0,66 400/5 (0,5s)	3	
1SG1	Комутаційна колодка КП5 (25) А	1	
ХТ1:1-2	Ввідна силова клема EDBS-50B (150A, 690V AC, 16-70 mm2)	2	
1PL1-3PL1	Gamma-300	3	Передбачи- місце

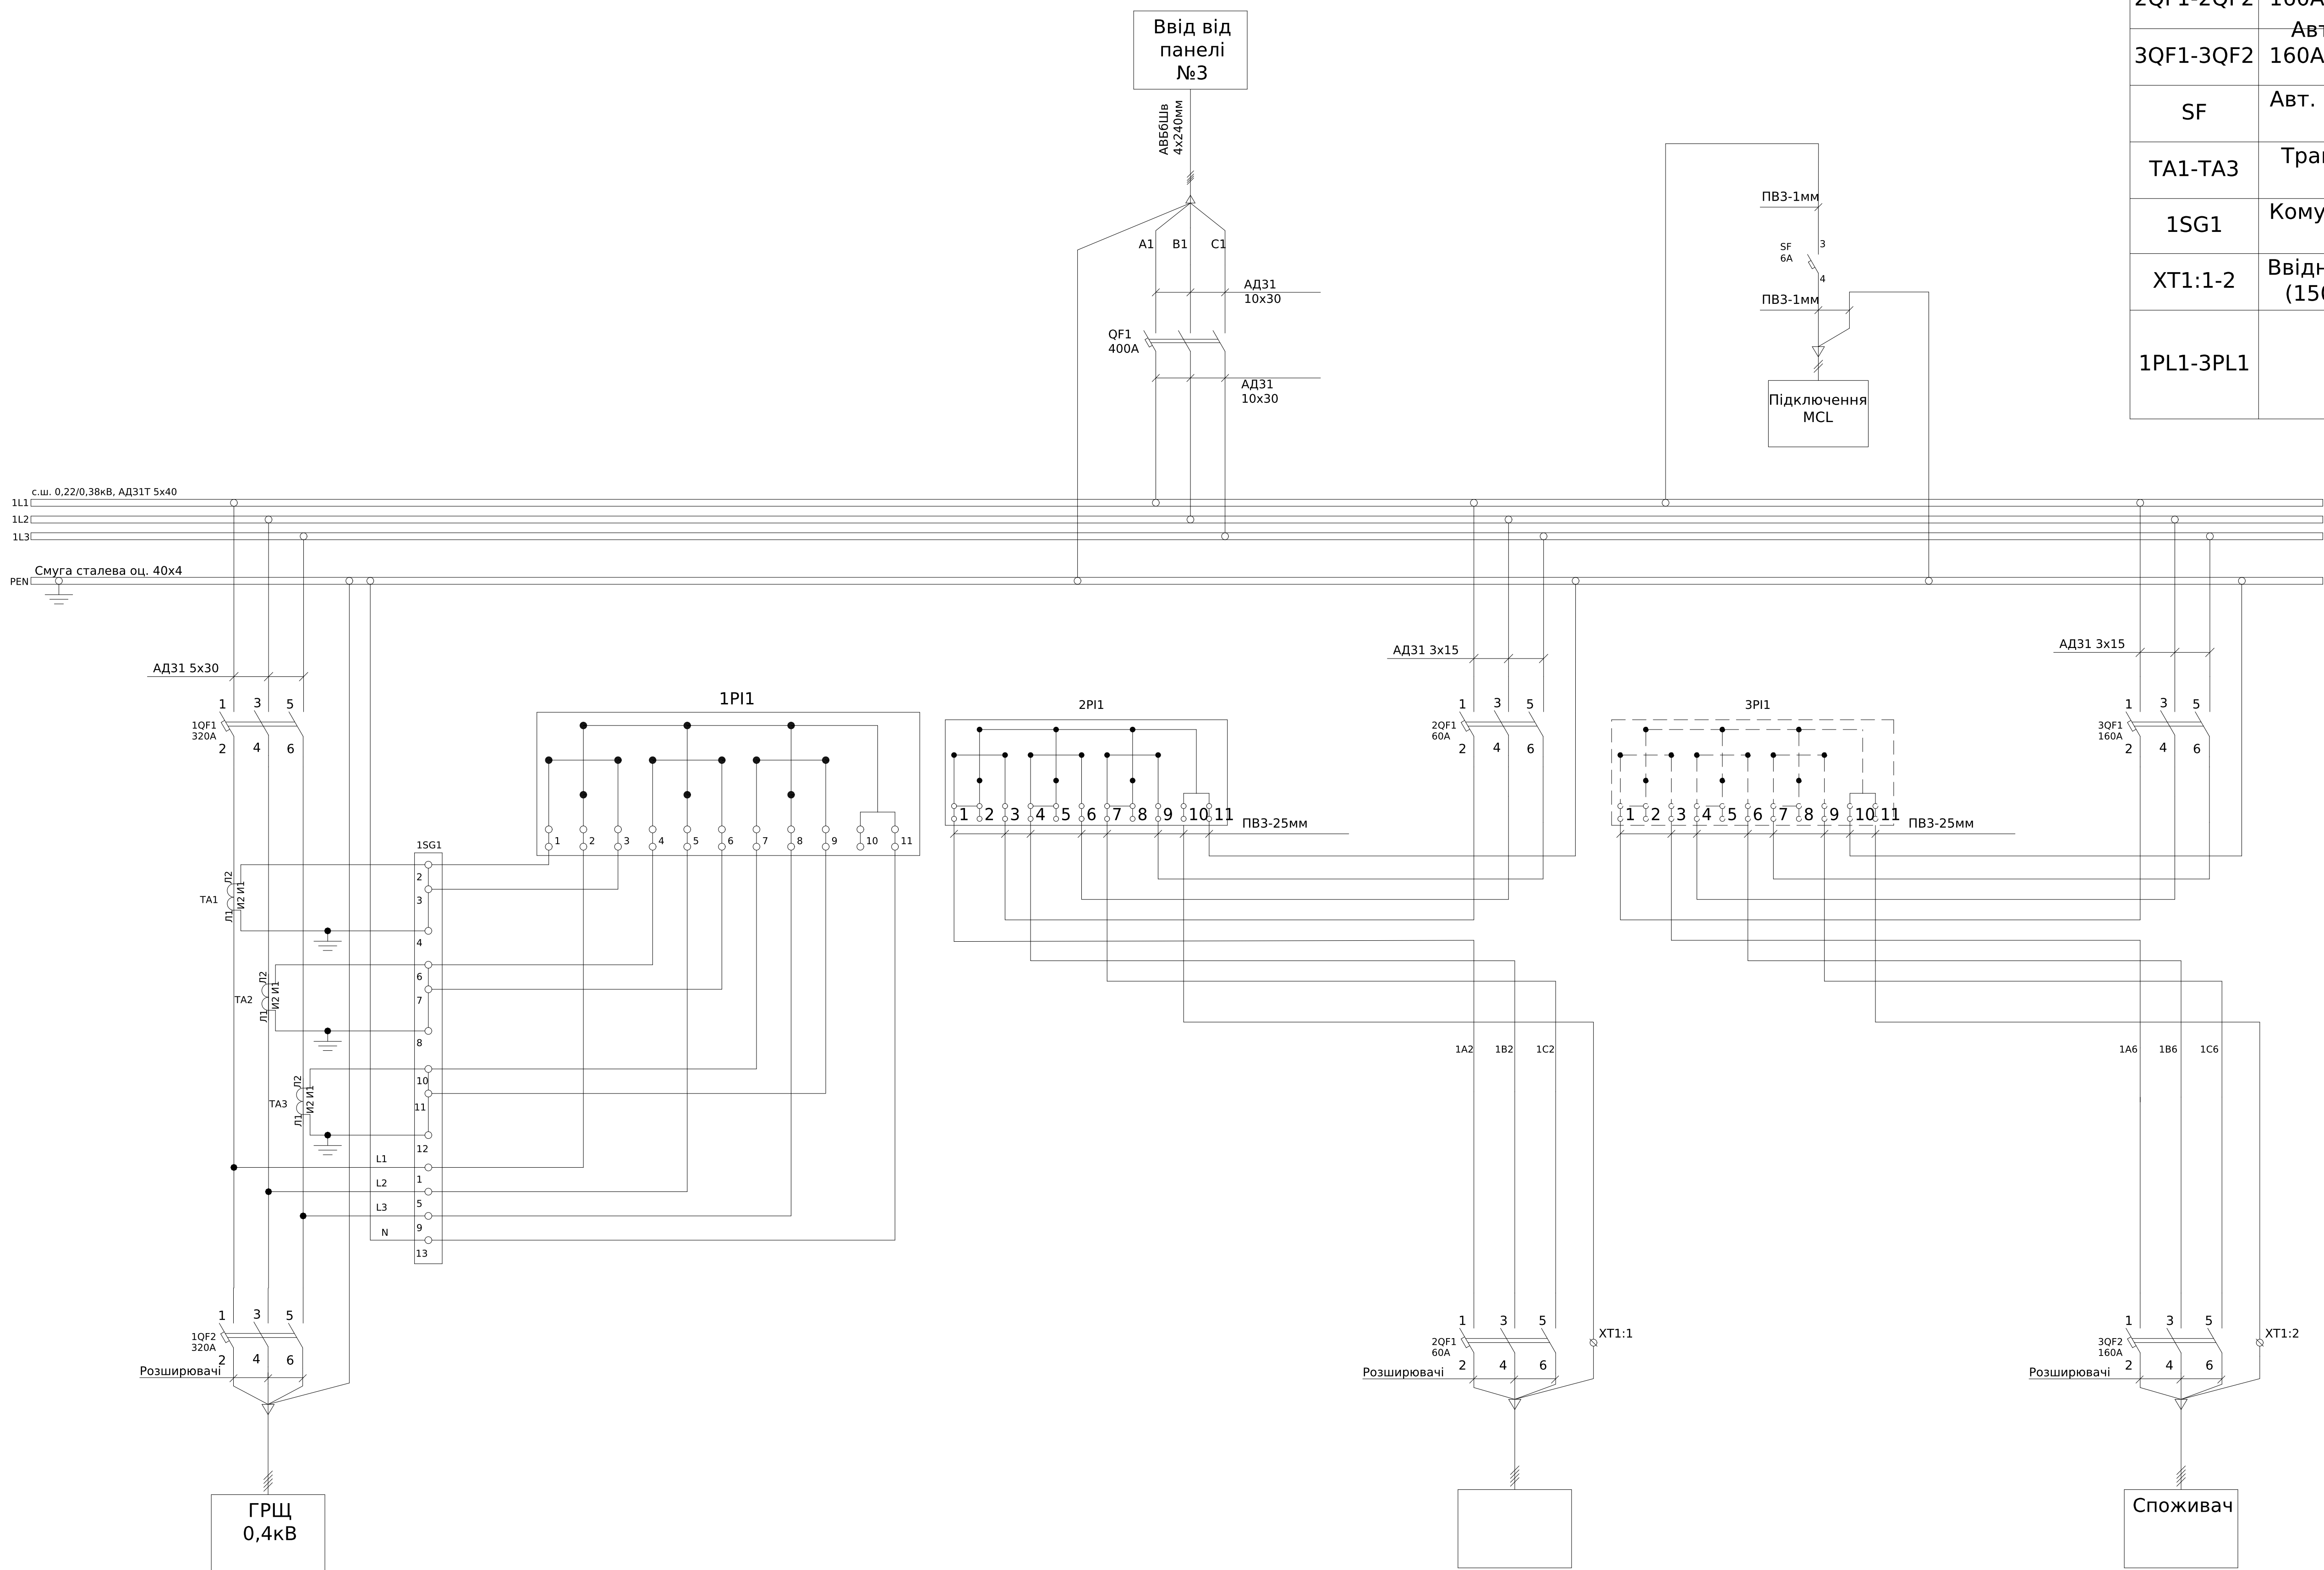

- Монтаж струмових ланцюгів виконати дротом ПВ-3 2,5 мм


						ЛК-ТР-04-SHCHO-044-01					
	Зм.	Кільк.	Арк.	№ док.	Підпис	Дата					
	Розробив					04.08	Типове рішення		Стадія	Аркуш	Аркушів
	Перевірив								Р	1	1
							Схема електрична принципова		ТОВ "ЛК Енергія"		

Формат А1

*Компоновку шафи виконати згідно моделі-ШК.00-1800.850.400.001СБ

Інв. № об.	Підпис і дата	Зам. інв. №	Погоджено:	
			угодив	

Погоджено:		
	узгодив	
Зам. інв. №		
Підпис і дата		
інв. № об.		

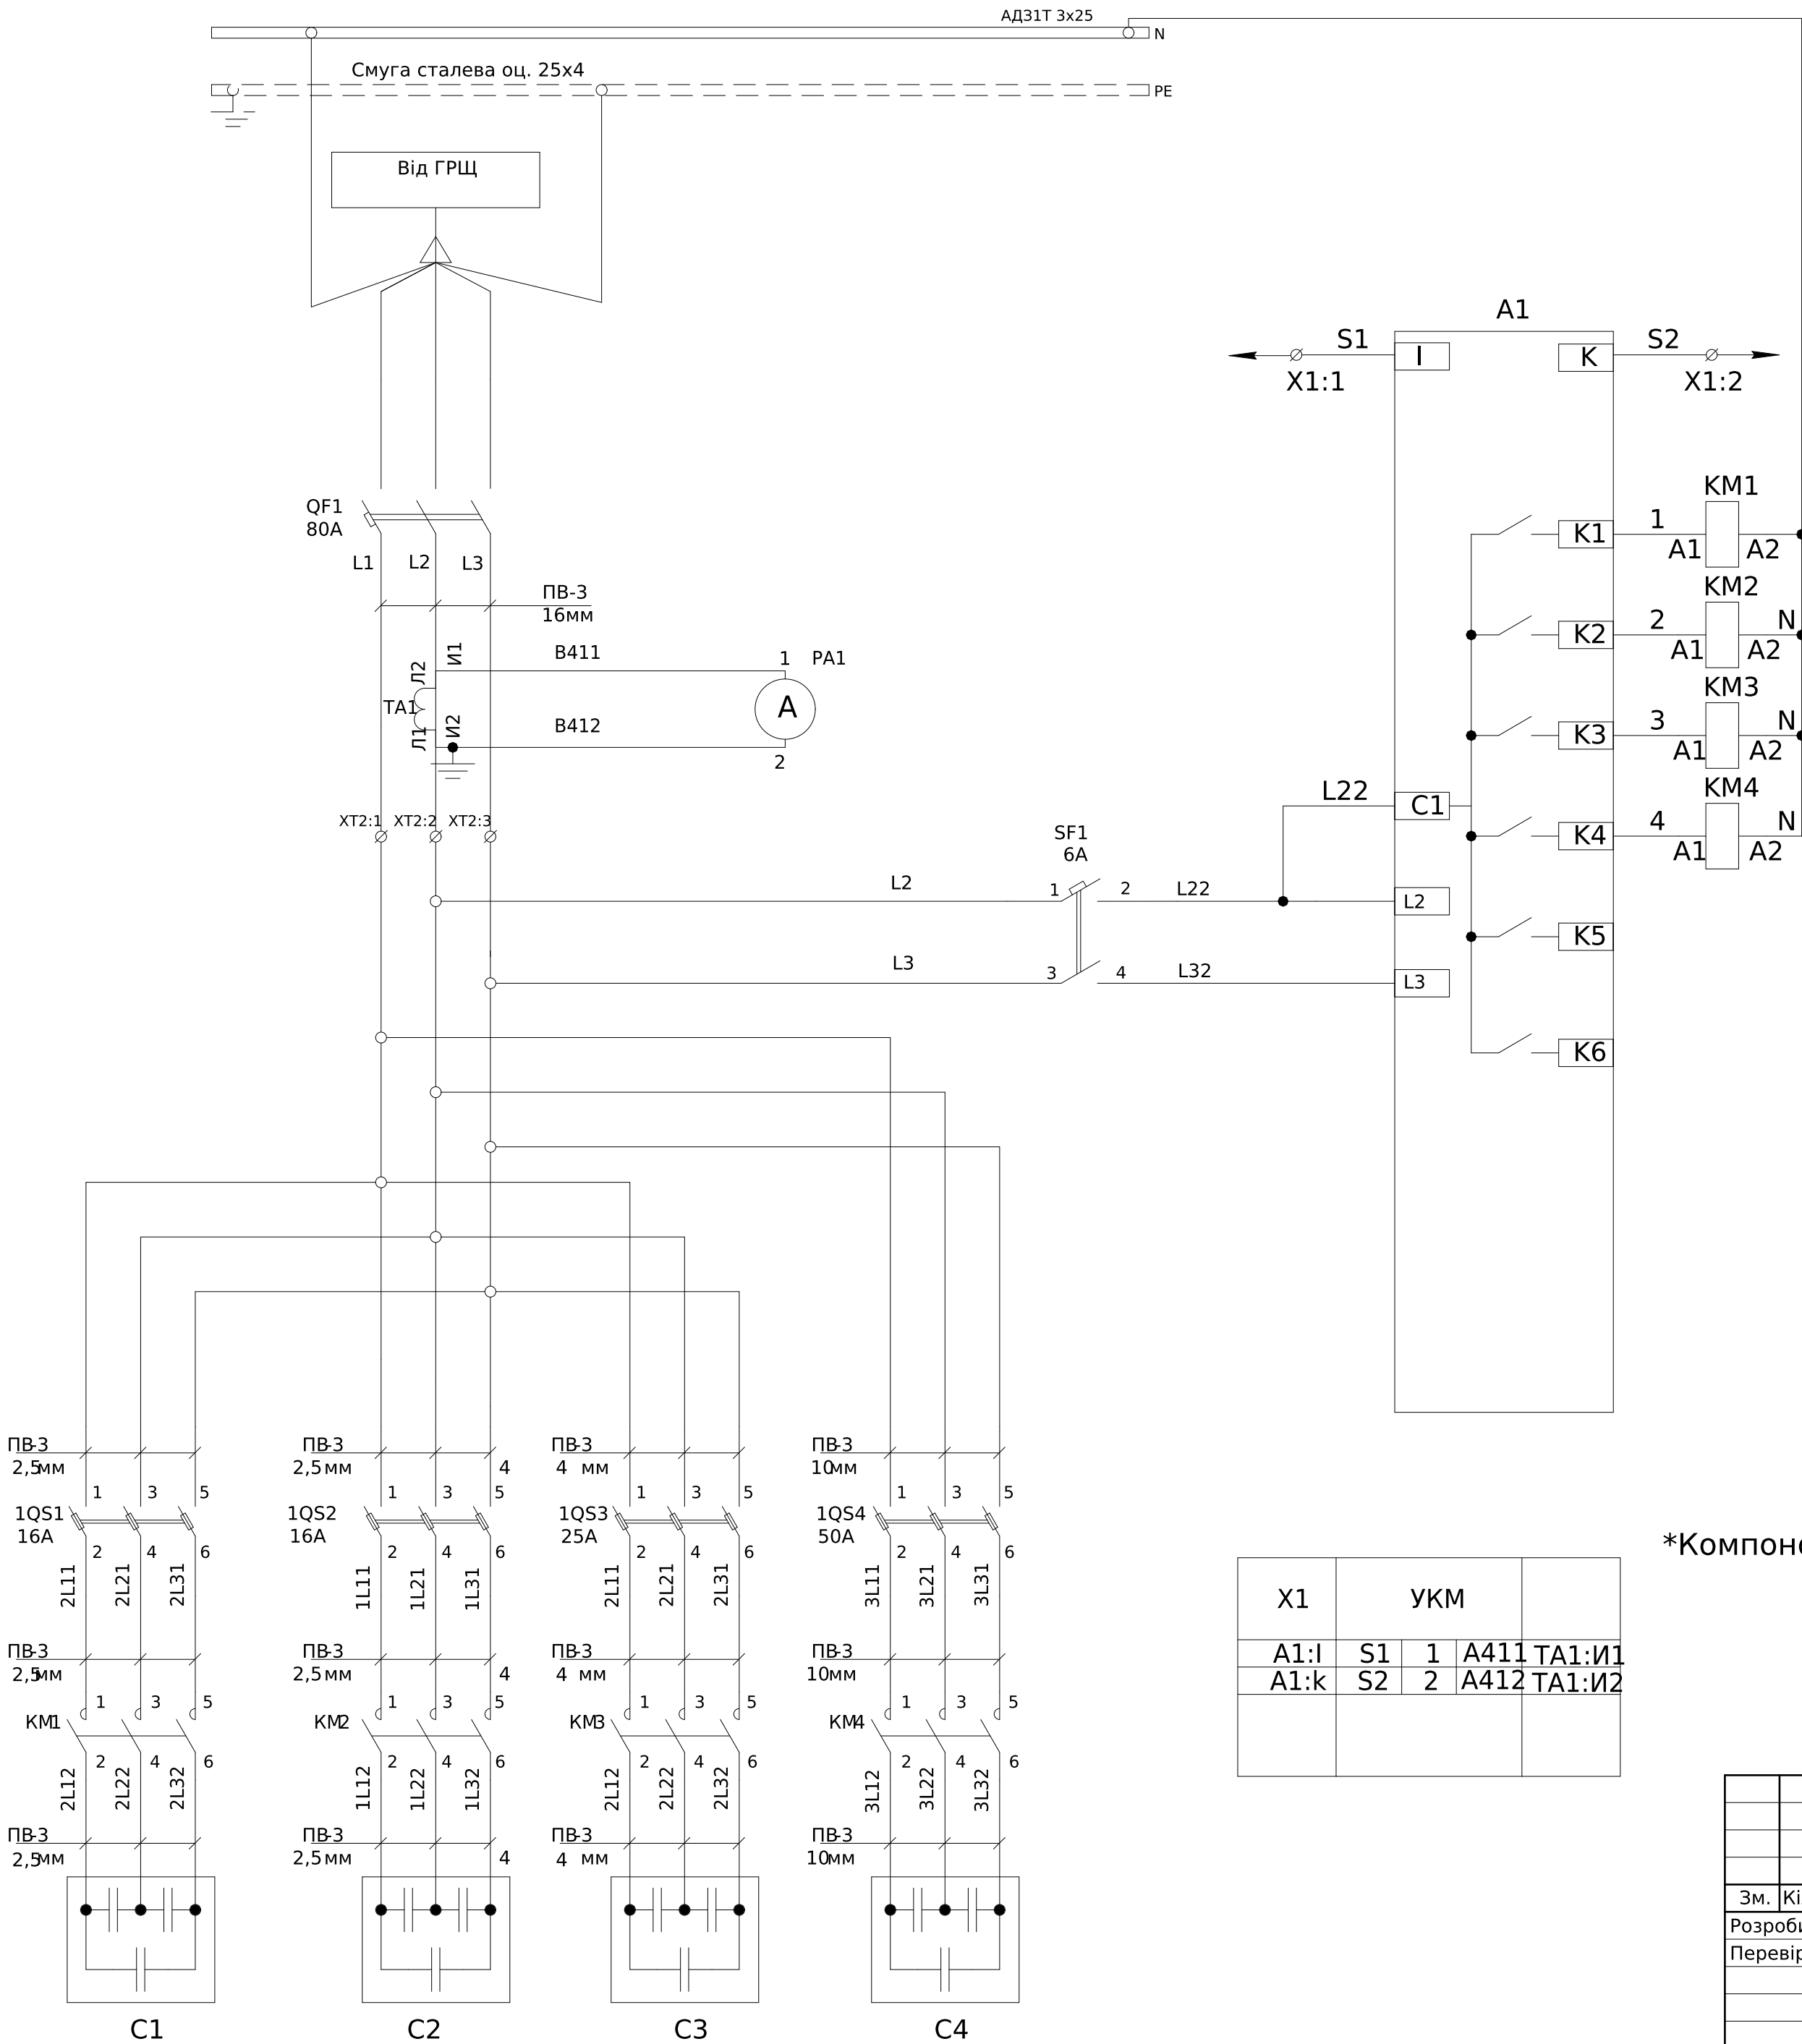

X1	УКМ	
A1:I	S1	1
A1:k	S2	2

*Компоновку шафи виконати згідно моделі- ШК.00-800.600.300.004СБ

- Монтаж токових ланцюгів виконати ;
монтаж допоміжних ланцюгів виконати
дротом ПВ-3 2,5мм

ЛК-ТР-04-ШСНО-044-01						
Зм.	Кільк.	Арк.	№ док.	Підпис	Дата	Типове рішення
Розробив				04,08	xxxx	
Перевірів						P
						1
						1
Схема електрична принципова						ТОВ"ЛК Енергія"

Формат А2

Поз. позначення	Назва	Кількість	Додаткове позначення
	Вимикач автоматичний		
QF1	Авт. вимикач NBS-TMS 100/3L 80A (36kA, (0.8-1)In/фікс.) 3P	1	
SF1	ЕТИМАТ 6 2р С 6А (6 kA)	1	
	Блок запобіжників		
1QS1-2	Роз'єднувач EFD 10 3P 32A 690V AC	2	
	Запобіжник CH 10x38 gG 16A 500V	6	
1QS3	Роз'єднувач EFD 10 3P 32A 690V AC	1	
	Запобіжник CH 10x38 gG 25A 400V	3	
1QS4	Роз'єднувач EFD 14 3P 50A 690V AC	1	
	Запобіжник CH 14x51 gG 50A 500V	3	
	Контактори		
KM1-2	Контактор CEM 5СК.01 (5кВАр, 400-440V)	2	
KM3	Контактор CEM 10СК.02 (10кВАр, 400-440V)	1	
KM4	Контактор CEM СК 20.01N (20 кВАр, 400-440V)	1	
	Конденсаторні батареї		
C1-2	Конденсаторная батарея LPC 5kVAr (400V)	2	або аналог
C3	Конденсаторная батарея LPC-DW_400V 10 kVAr	1	або аналог
C4	Конденсаторна батарея LPC-DW_400V 20 kVAr	1	або аналог
	Регулятор реактивної потужності		
A1	Регулятор реактивної потужності PFC 6 RS	1	
TA1	Трансформатор струму CTR-30 75/5 1,5VA CL.1	1	або аналог
PA1	Амперметр ЭА 0302 75/5 кл.т.2,5	1	
X1:1-2	Клема AVK 2,5 RD	2	
XT2:1-3	Блок розподільчий EDBM-2	3	