


Інв. № об.	Підпис і дата	Зам. інв. №	Погоджено:	
			угодив	

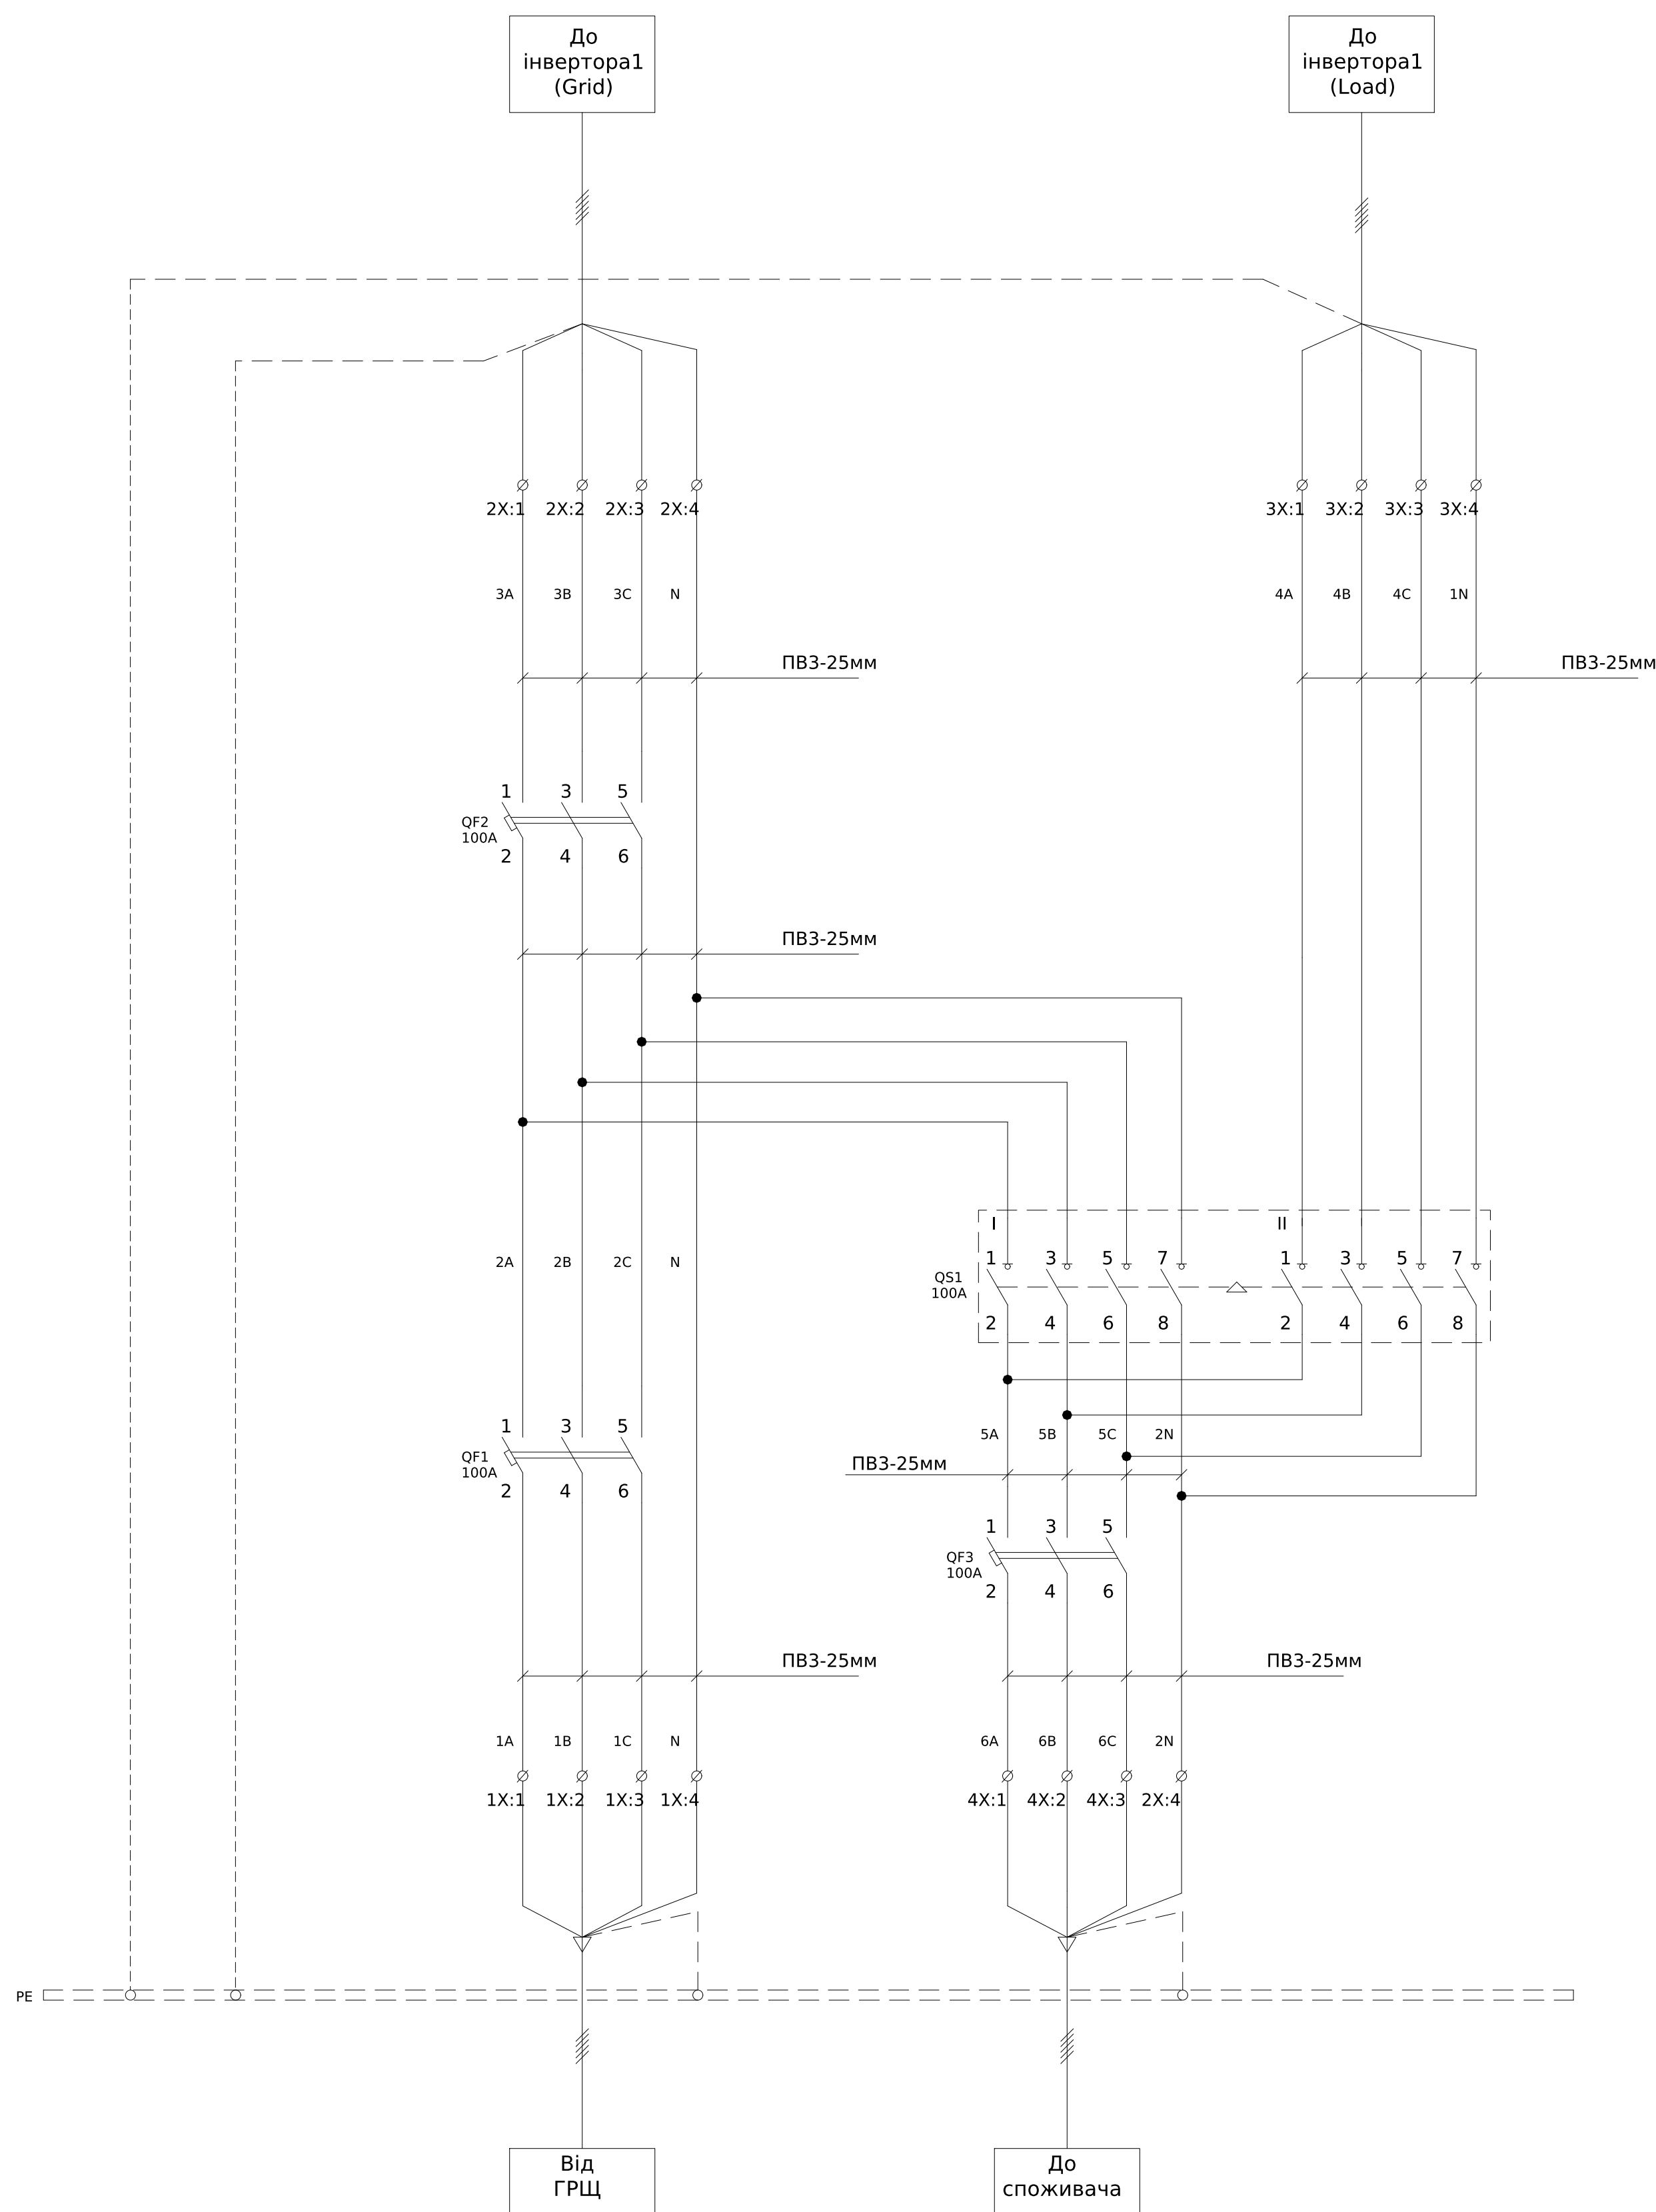

Поз. позначення	Назва	Кіл- ть	Доповнення
QS1	Перемикач навантаження LAS CO 3P 100 "1-0-2"	1	
	Полюс N LAS 80 (для LAS 80-125/LAS CO 63-125)	2	
QF1,QF3	Вимикач автоматичний 3P, 100A, хар.С, 10кА	2	
QF2	Авт. вимикач ЕТІМАТ 10 3р С 100А (20 кА)	1	
X1:1-3, X2:1-3, X3:1-3, X4:1-3	Клема гвинтова ESC-CBC.35 (35 мм2, сіра)	12	
	Замикальна кришка ESC-CBC.35/PT (для ESC-CBC.35, сіра)	4	
X1:4, X2:4, X3:4, X4:4	Клема гвинтова ESC-CBC.35В (35 мм2, синя)	4	
	Замикальна кришка ESC-CBC.35/PTВ (синя)	4	

						ЛК-ТР-04-SHCHO-047-01					
	Зм.	Кільк.	Арк.	Недок.	Підпис	Дата					
	Розробив					13.03	Типове рішення		Стадія	Аркуш	Аркушів
	Перевірив								Р	1	1
							Схема електрична принципова		ТОВ"ЛК Енергія"		