


Погоджено:		
	узгодив	
Зам. інв. №		
Підпис і дата		
Інв. № об.		

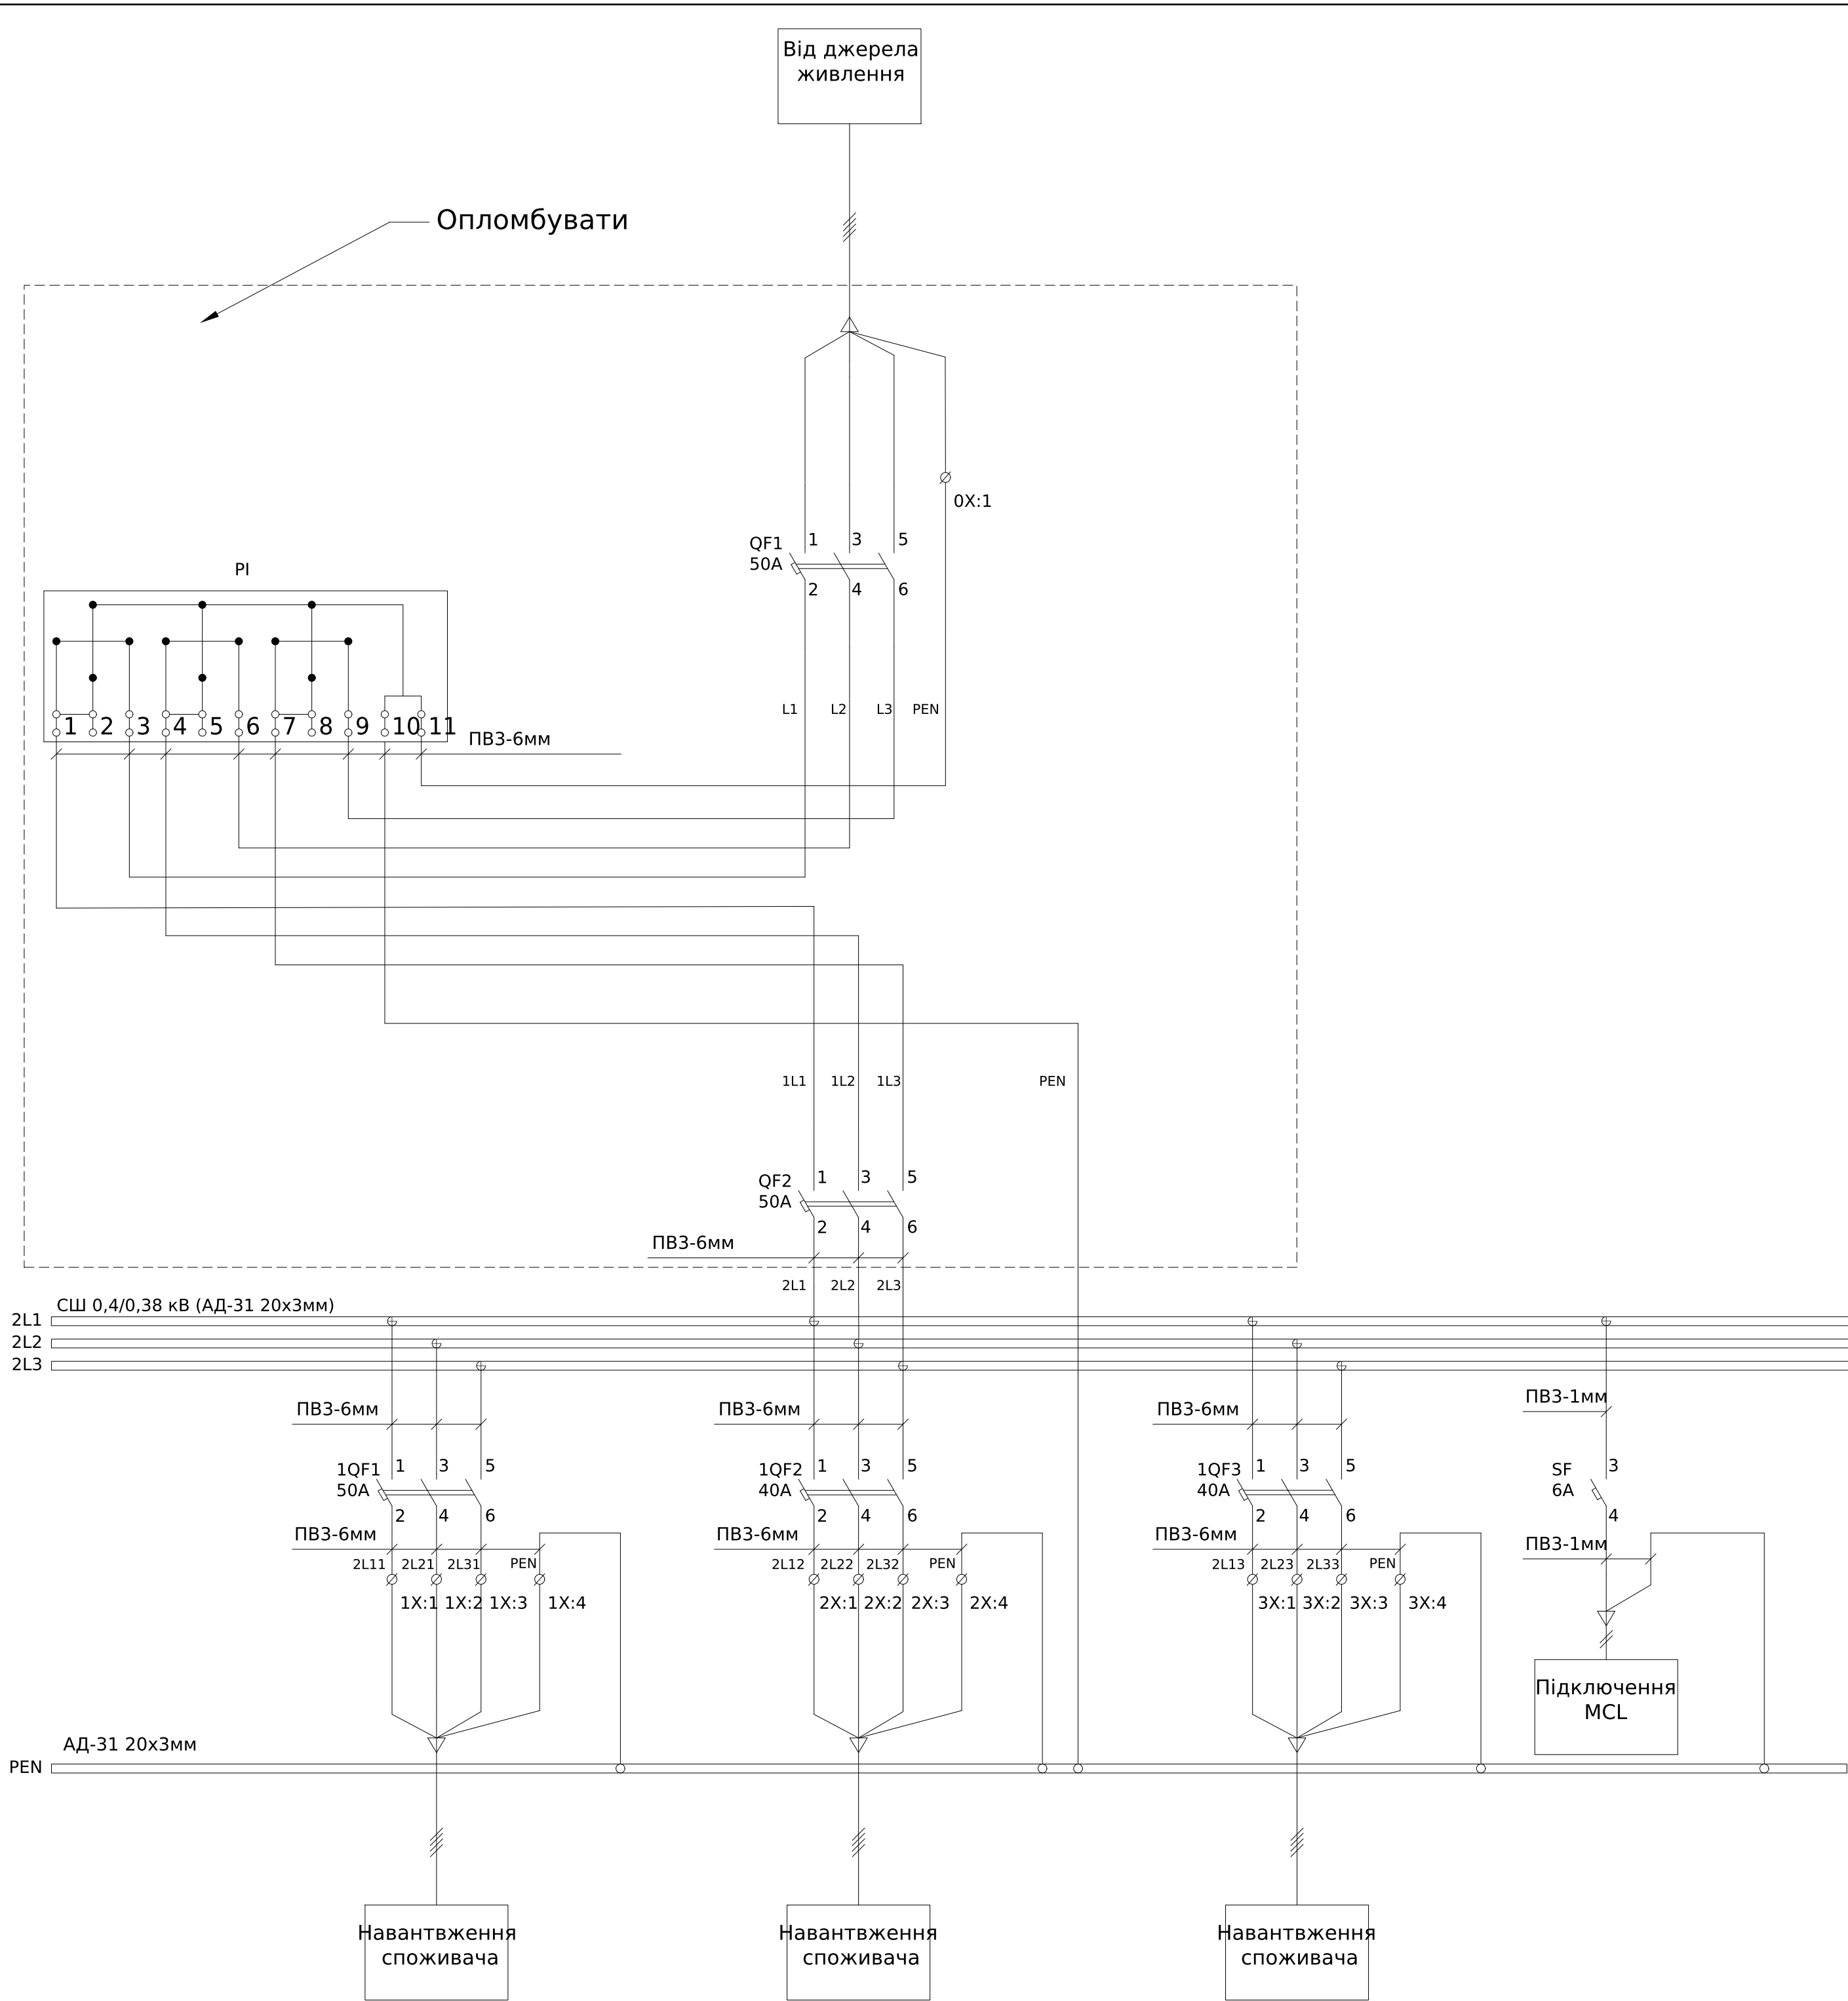

Поз. позначення	Назва	Кіл-ть	Доповнення
QF1,QF2	Автоматичний вимикач в литому корпусі з електронним розчеплювачем ВА72Е-100А, 3Р, 25кА, 415V	2	
1QF1	Модульний автоматичний вимикач YCB9-80М 3Р 6КА тип С 50А, CNC	1	
1QF2, 1QF3	Модульний автоматичний вимикач YCB9-80М 3Р 6КА тип С 40А, CNC	2	
SF	Модульний автоматичний вимикач YCB6Н-63 1Р 4,5кА тип С 6А	1	
PL	Лічильник трифазний GAMA300 3х220/380В, G3В.144.230.F47.B2.P4.C331.A3.L1	1	
	Контроллер автоматизированного считывания данных MCL 5.10	1	
1X:1-3, 2X:1-3, 3X:1-3,	Зажим наборный ЗНИ-35мм2 сірий	9	
0X:1,1X:4, 2X:4,3X:4	Зажим наборный ЗНИ-35мм2 синій	4	
	Сальник PG 36 диаметр проводника 24-32мм IP54	4	

*Ввід, вивід кабелів знизу

						ЛК-ТР-04-SHCHO-048-01				
Зм.	Кільк.	Арк.	№ док.	Підпис	Дата					
Розробив					14.03	Типове рішення		Стадія	Аркуш	Аркушів
Перевірів					Р			1	1	
						Схема електрична принципова		ТОВ"ЛК Енергія"		