


Погоджено:		
	Зам. інв. №	угодов
інв. № об.	Підпис і дата	

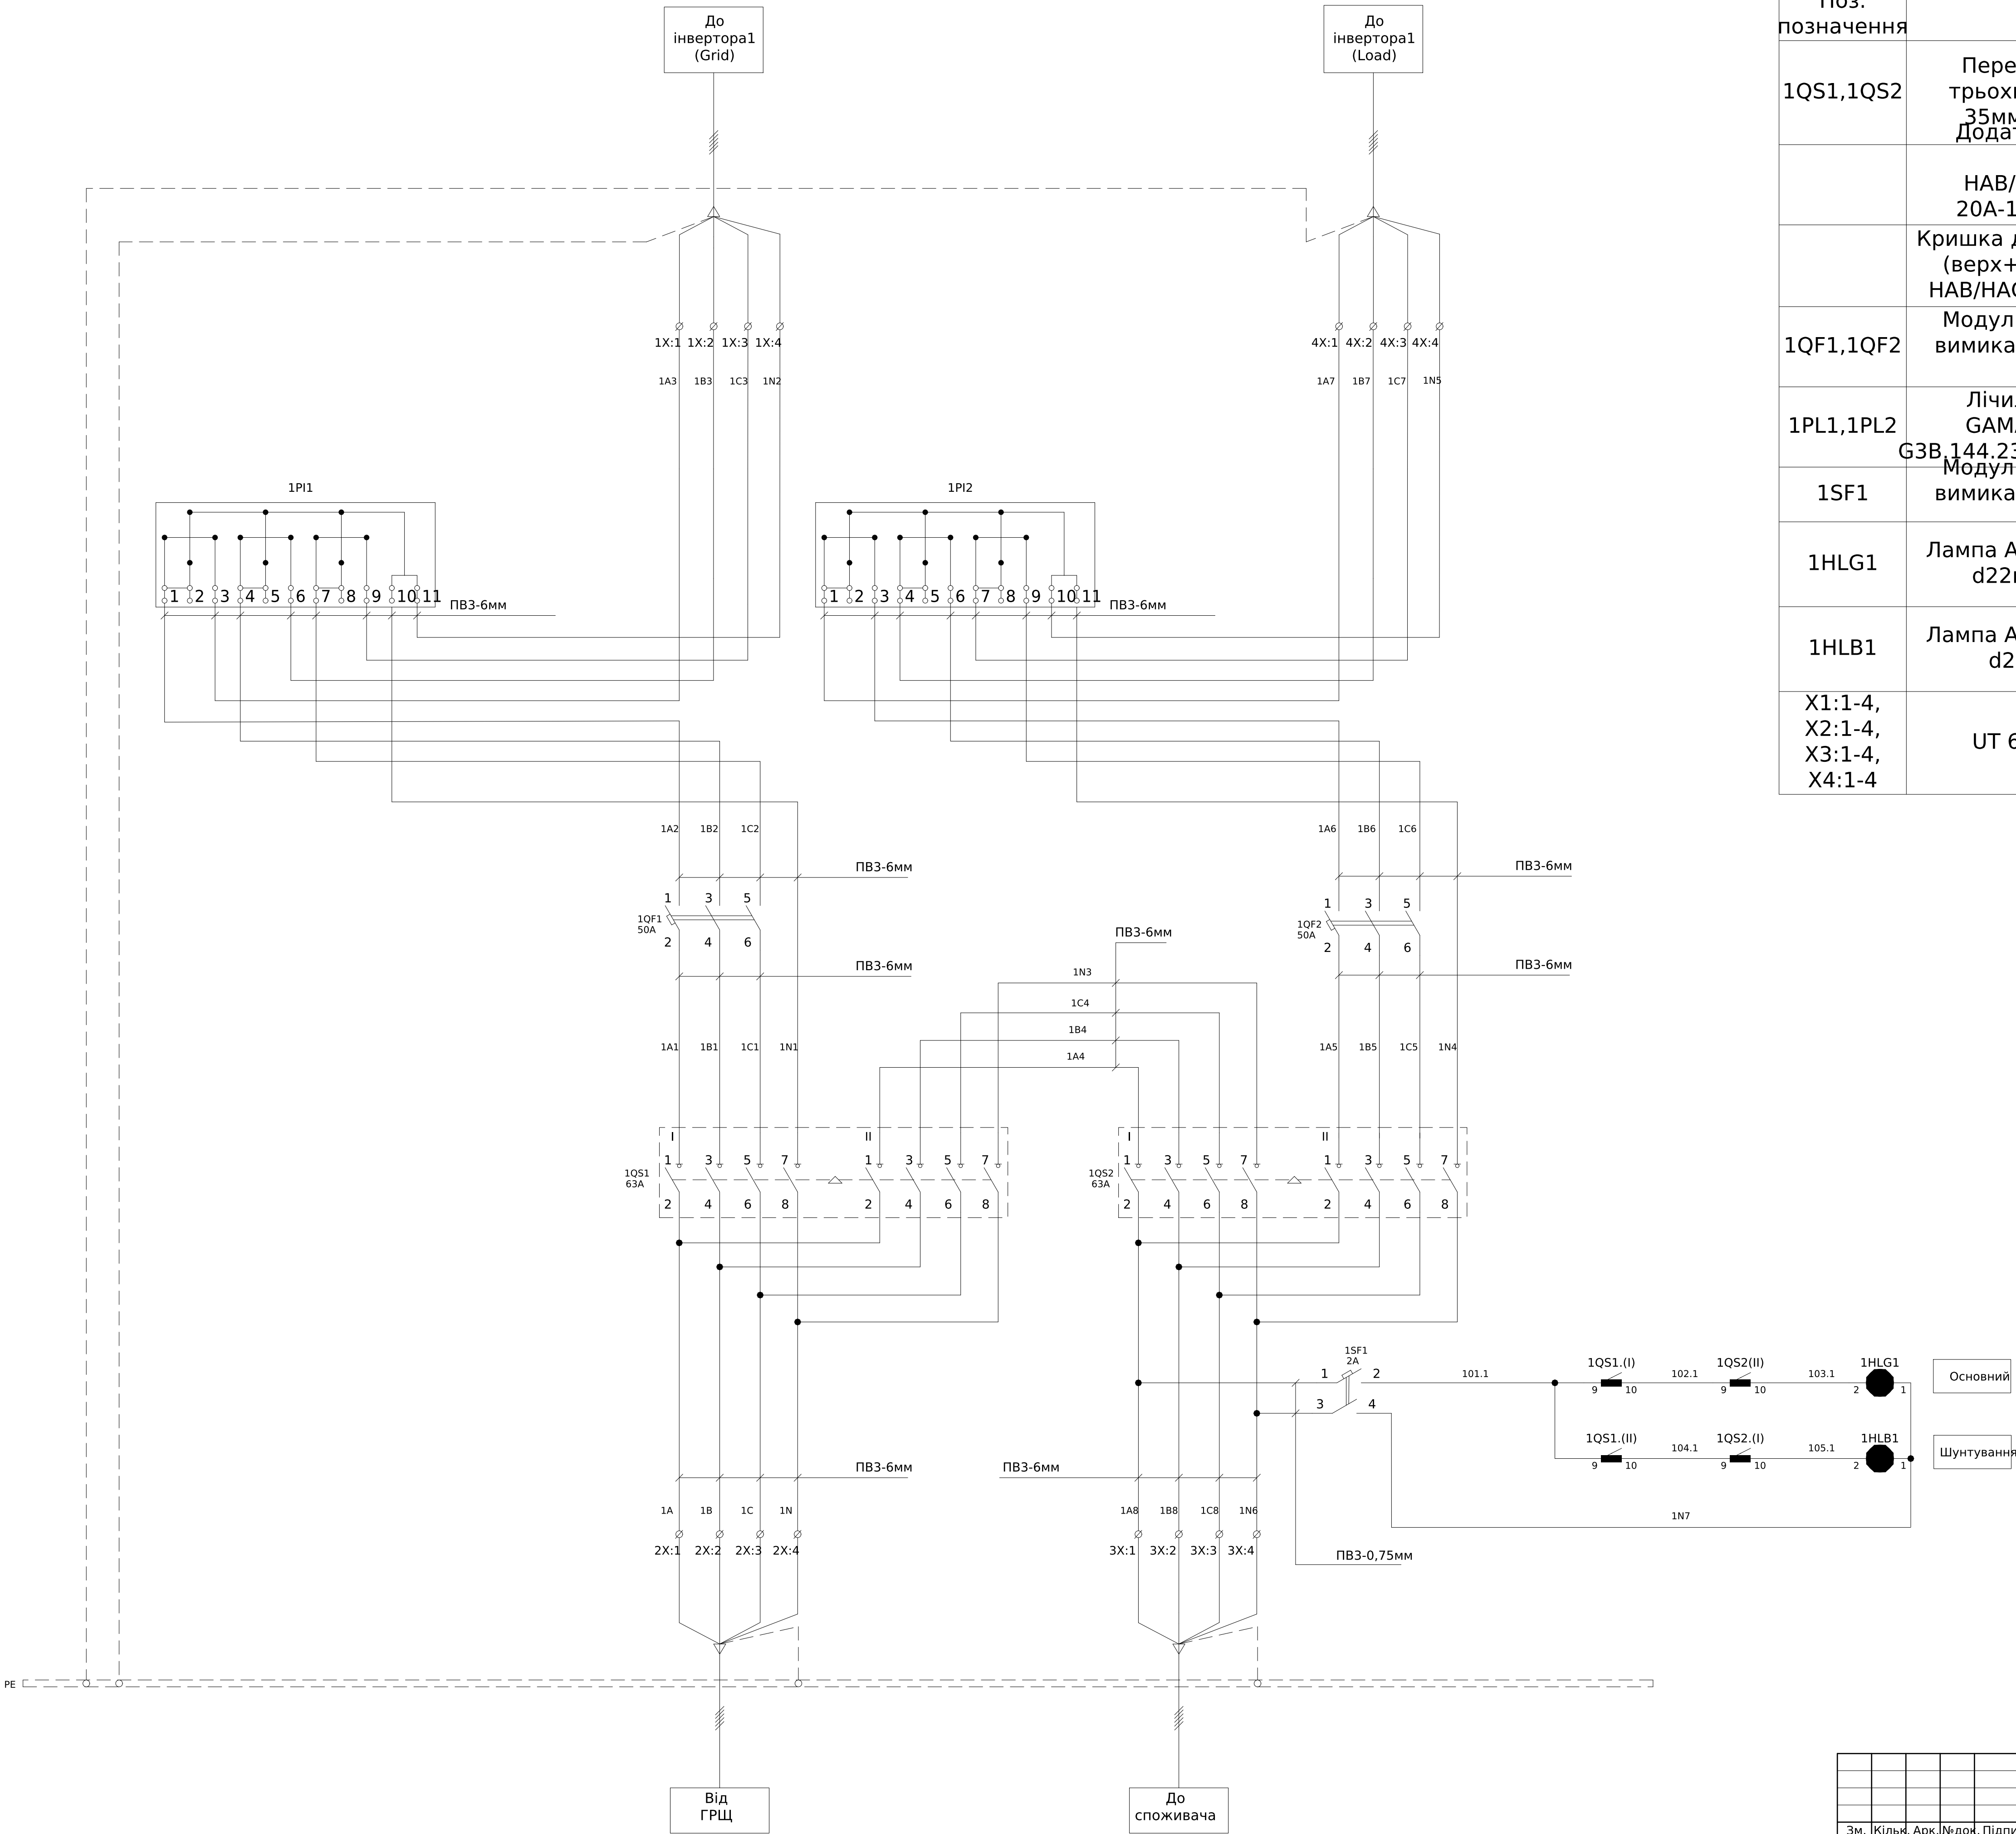

Поз. позначення	Назва	Кіл-ть	Доповнення
1QS1,1QS2	Перемикач модульний трьохпозиційний I-0-II до 35мм2, 4п.63А НІМ406 Додатковий контакт до	2	Заміна LAS CO 4P 63
	вимикачів НАВ/НАС/НАД/НАЕ/НІМ 20А-125А, 2НВ, 250В/5А	4	Заміна PS LAS 16-160
	Кришка для захисту контактів (верх+низ) для вимикачів НАВ/НАС 63-80А, 4п. НЗС214	4	-
1QF1,1QF2	Модульний автоматичний вимикач YCB6H-63 3P 4,5кА тип С 50А	2	
1PL1,1PL2	Лічильник трифазний ГАМА300 3x220/380В, G3B, 144, 230, F27, B2, P4, C311, A3, L1	2	
1SF1	Модульний автоматичний вимикач YCB6H-63 2P 4,5кА тип В 2А	1	
1HLG1	Лампа AD-22DS LED-матриця d22мм зелений 230В	1	
1HLB1	Лампа AD-22DS LED-матриця d22мм синій 230В	1	
X1:1-4, X2:1-4, X3:1-4, X4:1-4	УТ 6 Прохідна клема	16	

						ЛК-ТР-04-SHCHO-051-01			
Зм.	Кільк.	Арк.	Н-док.	Підпис	Дата	Типове рішення	Стадія	Аркуш	Аркушів
Розробив					11.02		Р	1	1
Перевірив						Схема електрична принципова	ТОВ"ЛК Енергія"		
						Формат А1			