


Поз. познач.	Назва	Кіл-ть	Доповнення
QS1	Рубильник PE19-41-311500 1000A	1	
FU1-3	Запобіжник NH-2/gG 400A 500V КОМБИ	3	
	Тримач запобіжника РТ 2 1р 400А (М10-М10)	3	
FU4-12	Запобіжник NH-1/gG 250A 500V КОМБИ	9	
	Тримач запобіжника РТ 1 1р 250А (М10-М10)	9	
FU13-24	Запобіжник NH-000/gG 100A 500V КОМБИ	12	
	Тримач запобіжника РТ 00 1р 160А (М8-М8)	12	
QF1	Авт. вимикач ЕТІМАТ 6 3р С 25А (6 kA)	1	
QF2	Авт. вимикач ЕТІМАТ 6 1р С 16А (6 kA)	1	
SF1	Авт. вимикач ST-68 1р С 6А (4,5 kA)	1	
HL	Св-к лінійний св/діод. ELM LINEAR-4 4000 з вим.	1	
TA1-TA3	Трансформатор ТШ-0,66-1 1000/5 (0.5s)	3	
SG1	Комутаційна колодка КП5 (25) А	1	
PL1	Лічильник (передбачити місце)	1	

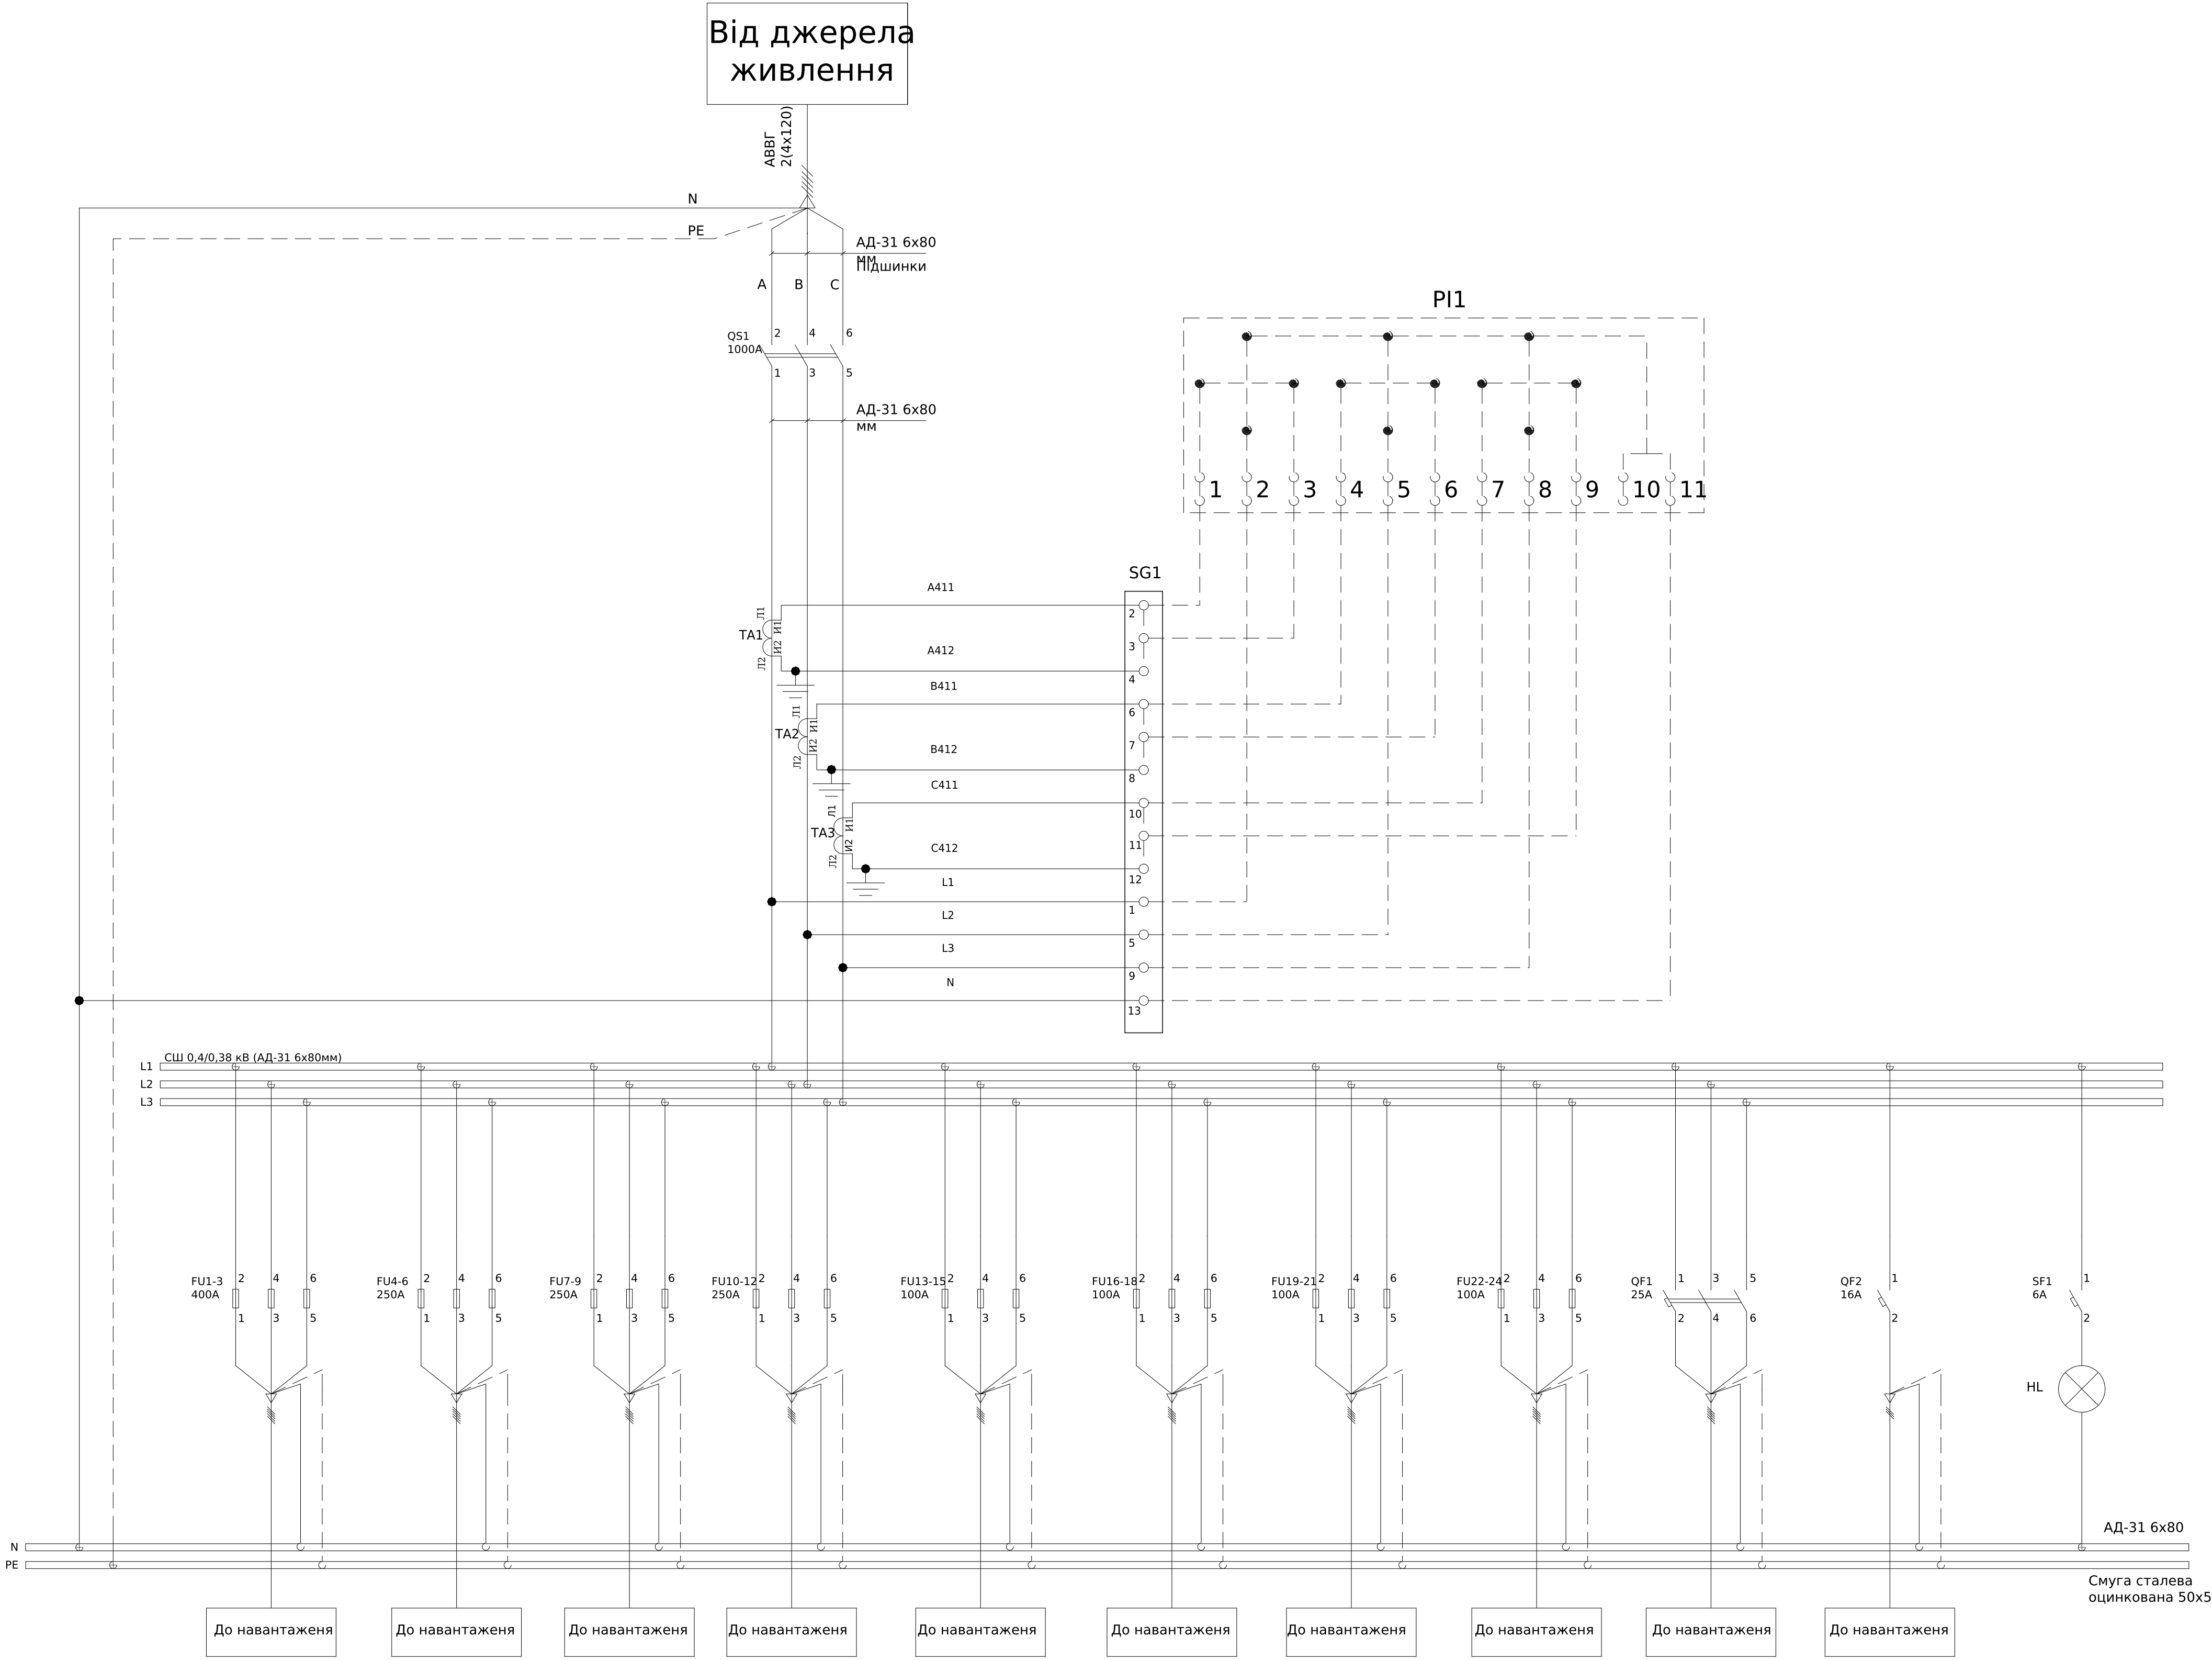

*Ввід кабелів знизу
*Вивід кабелів знизу
*Струмові ланцюги виконати дротом ПВ-3 2,5мм
*Ланцюги освітлення виконати дротом ПВ-3 0,75мм

							ЛК-ТР-04-SHCHO-052-01			
Зм.	Кільк.	Арк.	№ док.	Підпис	Дата					
Розробив					07.01		Типове рішення	Стадія	Аркуш	Аркушів
Перевішив								Р	1	1
							Схема електрична принципова			
								ТОВ "ЛК Енергія"		

Формат А1