



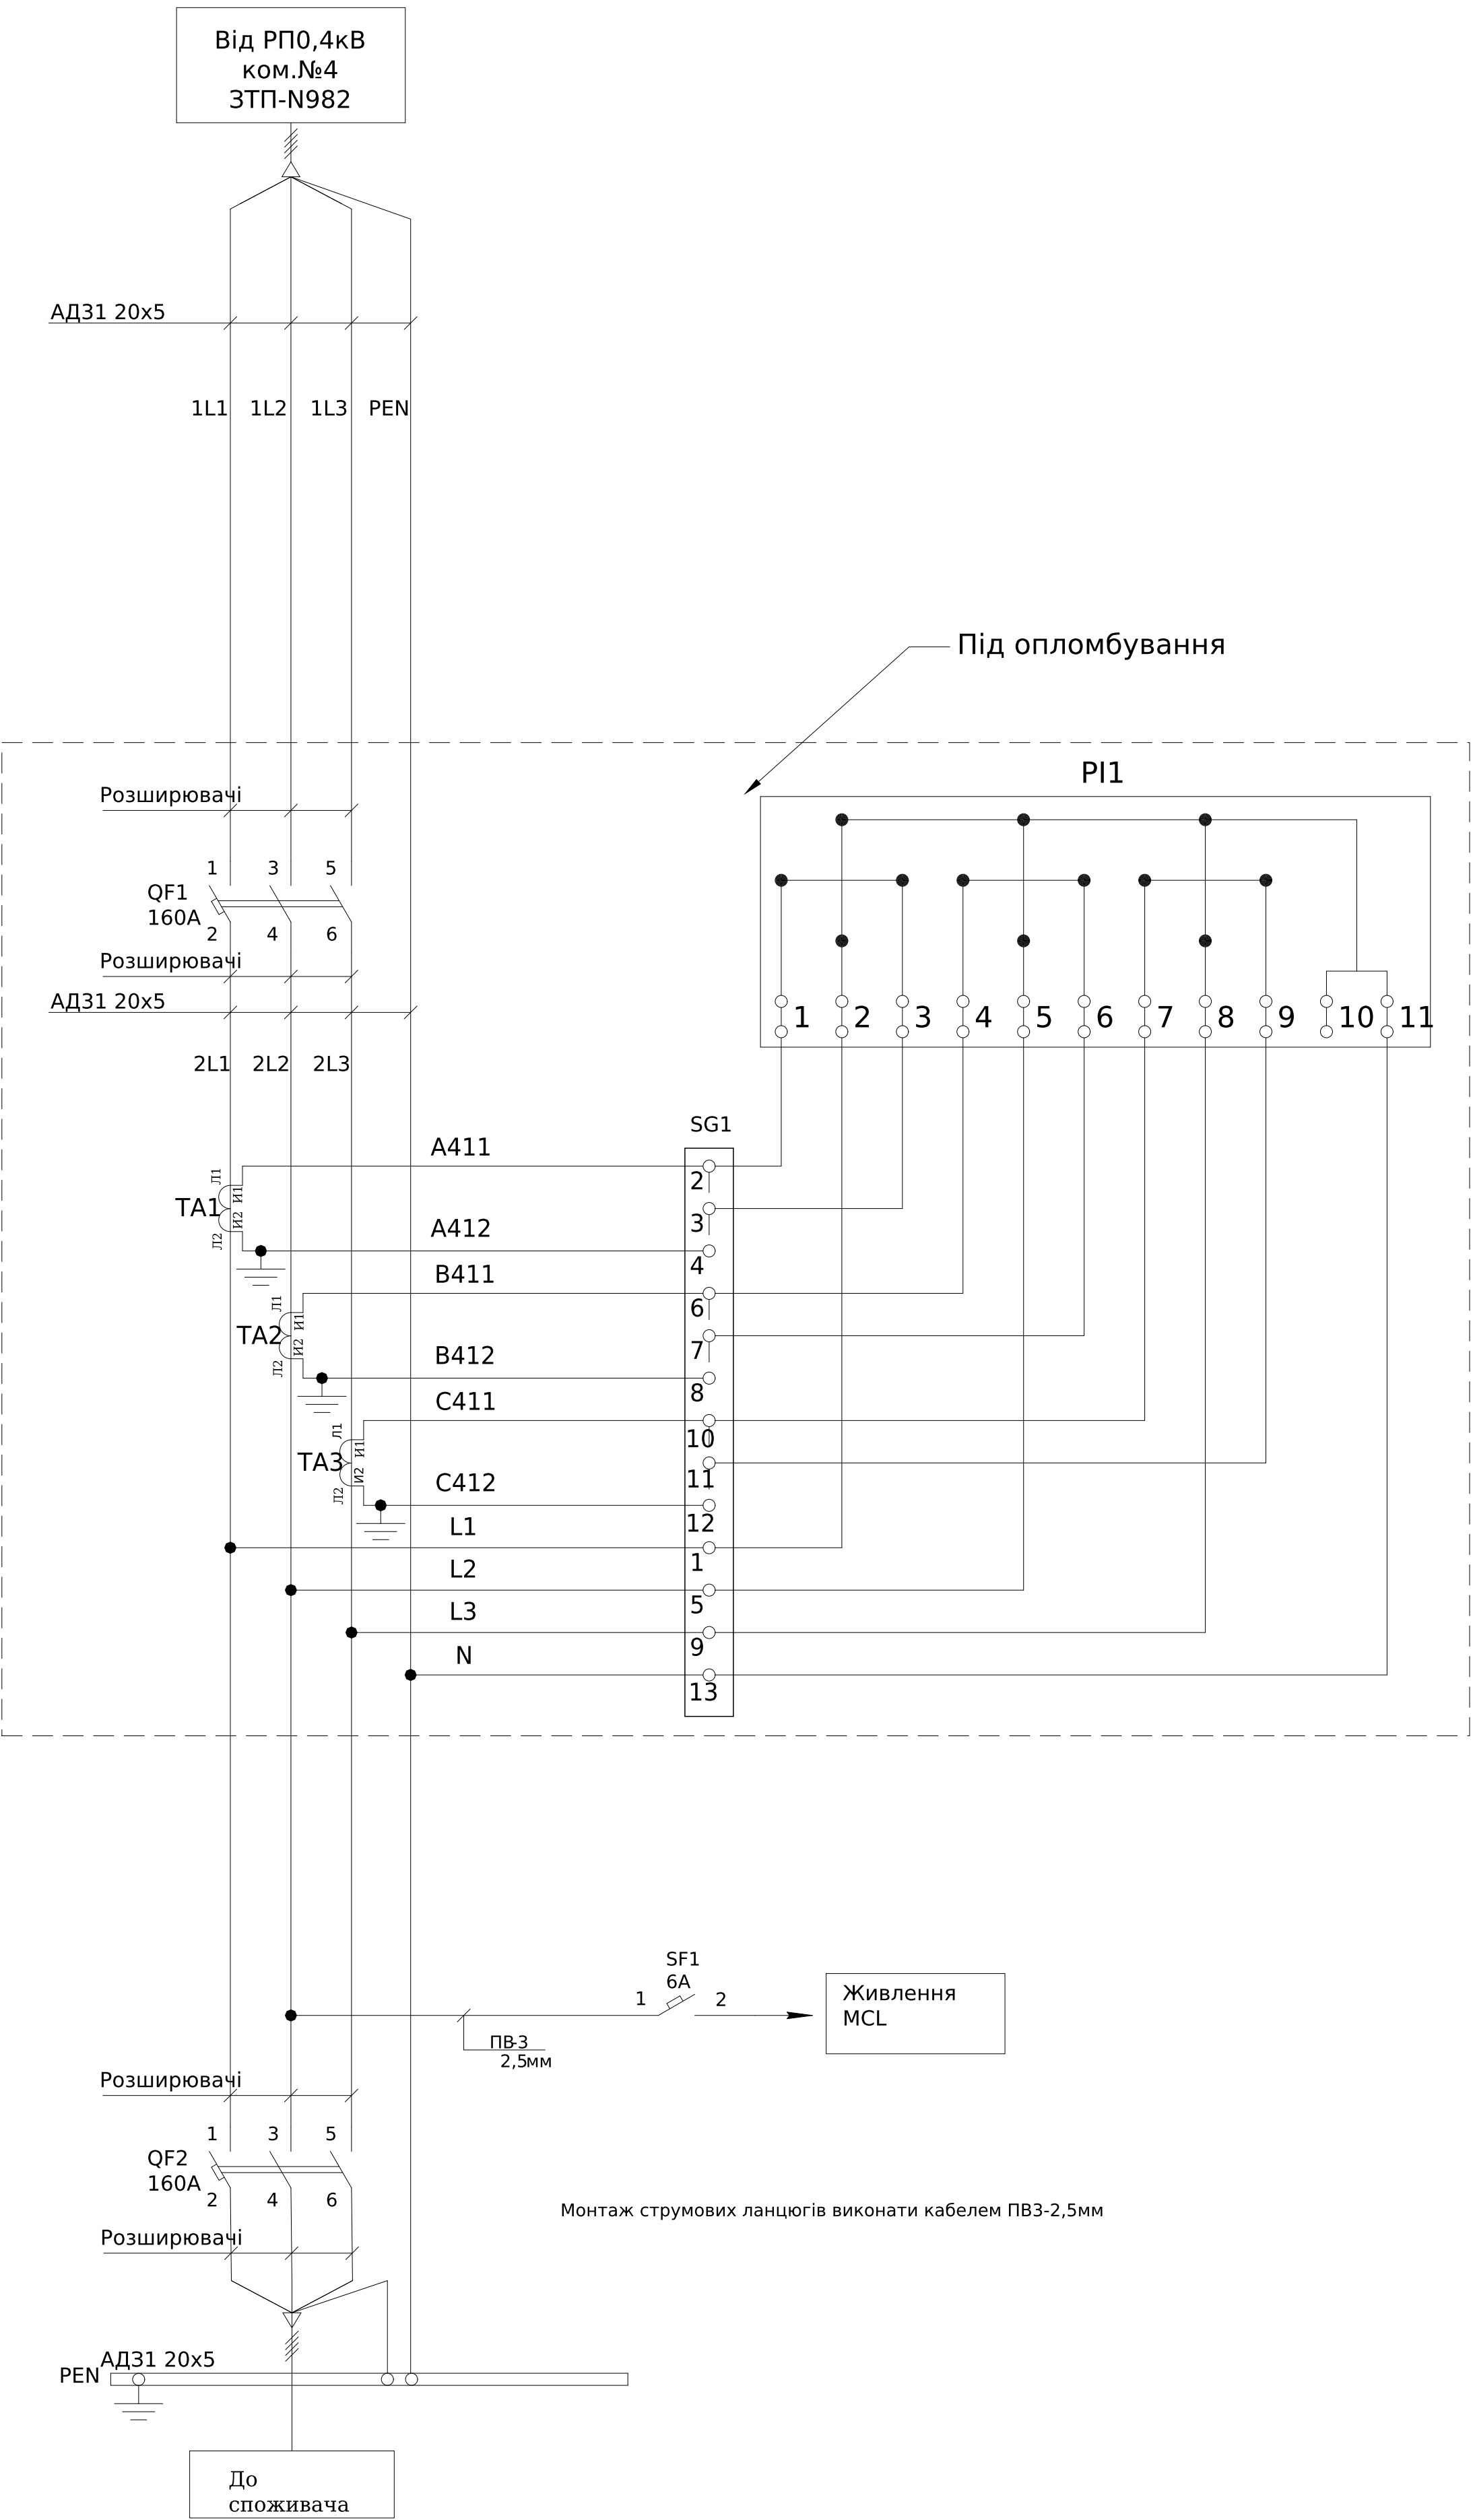


Поз. познач.	Назва	Кіл-ть	Доповнення
	РУНН		
QF1-2	ВА73Е-250А, 3Р, 25кА, 415V, (100-250А)	2	
	Додаткові шини до ВА-73 / ВА73Е, комплект 6 шт	2	
SF1	Модульний автоматичний вимикач УСВ9-80М, 1Р, 6А, 6кА тип С	1	
TA1-TA3	Трансформатор Т-0,66-1 200/5 (0.5s)	3	
SG1	Комутаційна колодка КП5 (25) А	1	
PL1	GAMA300 3х220/380В	1	Заводом не постачається

Погоджено:		
Зам. інв. №		угодив
Підпис і дата		
інв. № об.		

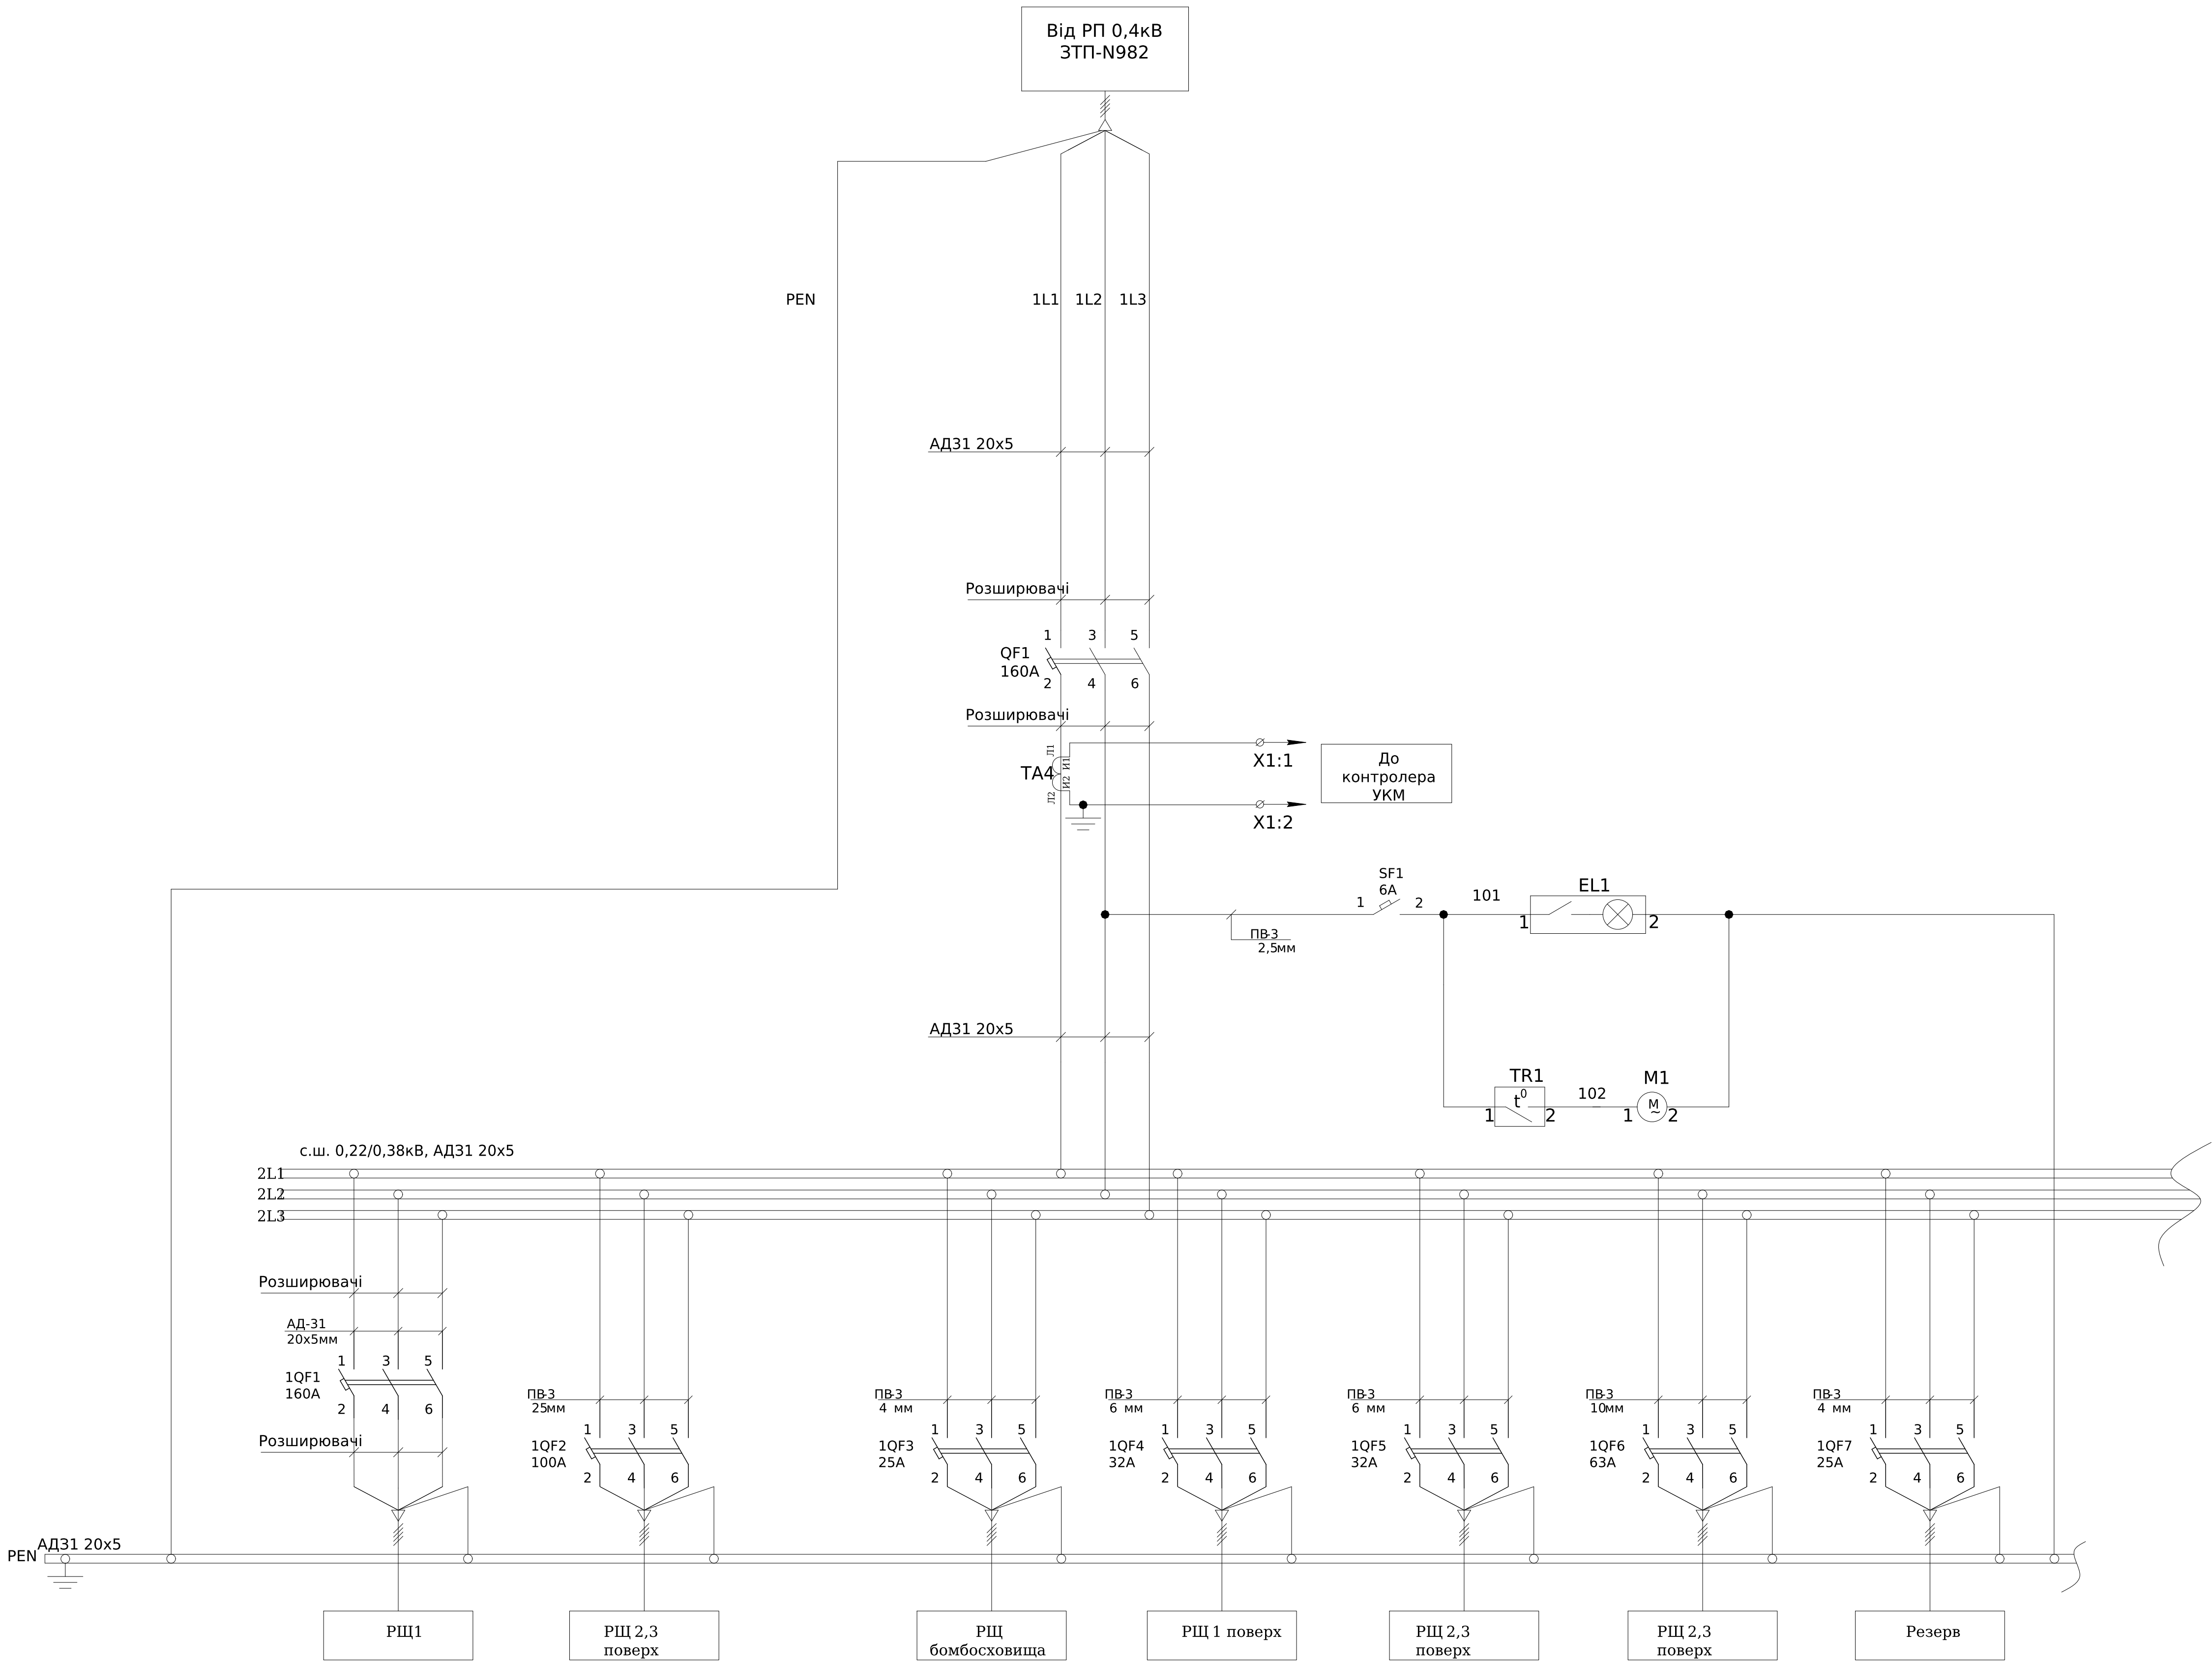

						ЛК-ТР-04-SHCHO-077-01			
	Зм.	Кільк.	Арк.	№ док.	Підпис	Дата			
	Розробив					25.09	Типове рішення	Стадія	Аркуш
	Перевішив							Р	1
							Схема електрична принципова	ТОВ "ЛК Енергія"	2

Монтаж струмових ланцюгів УКМ виконати кабелем КВВГ 4х2,5мм (зв'язок між X1:1,2-X2:1,2)
Монтаж струмових ланцюгів виконати кабелем ПВ3-2,5мм
Монтаж ланцюгів живлення виконати дротом ПВ3-0,75мм

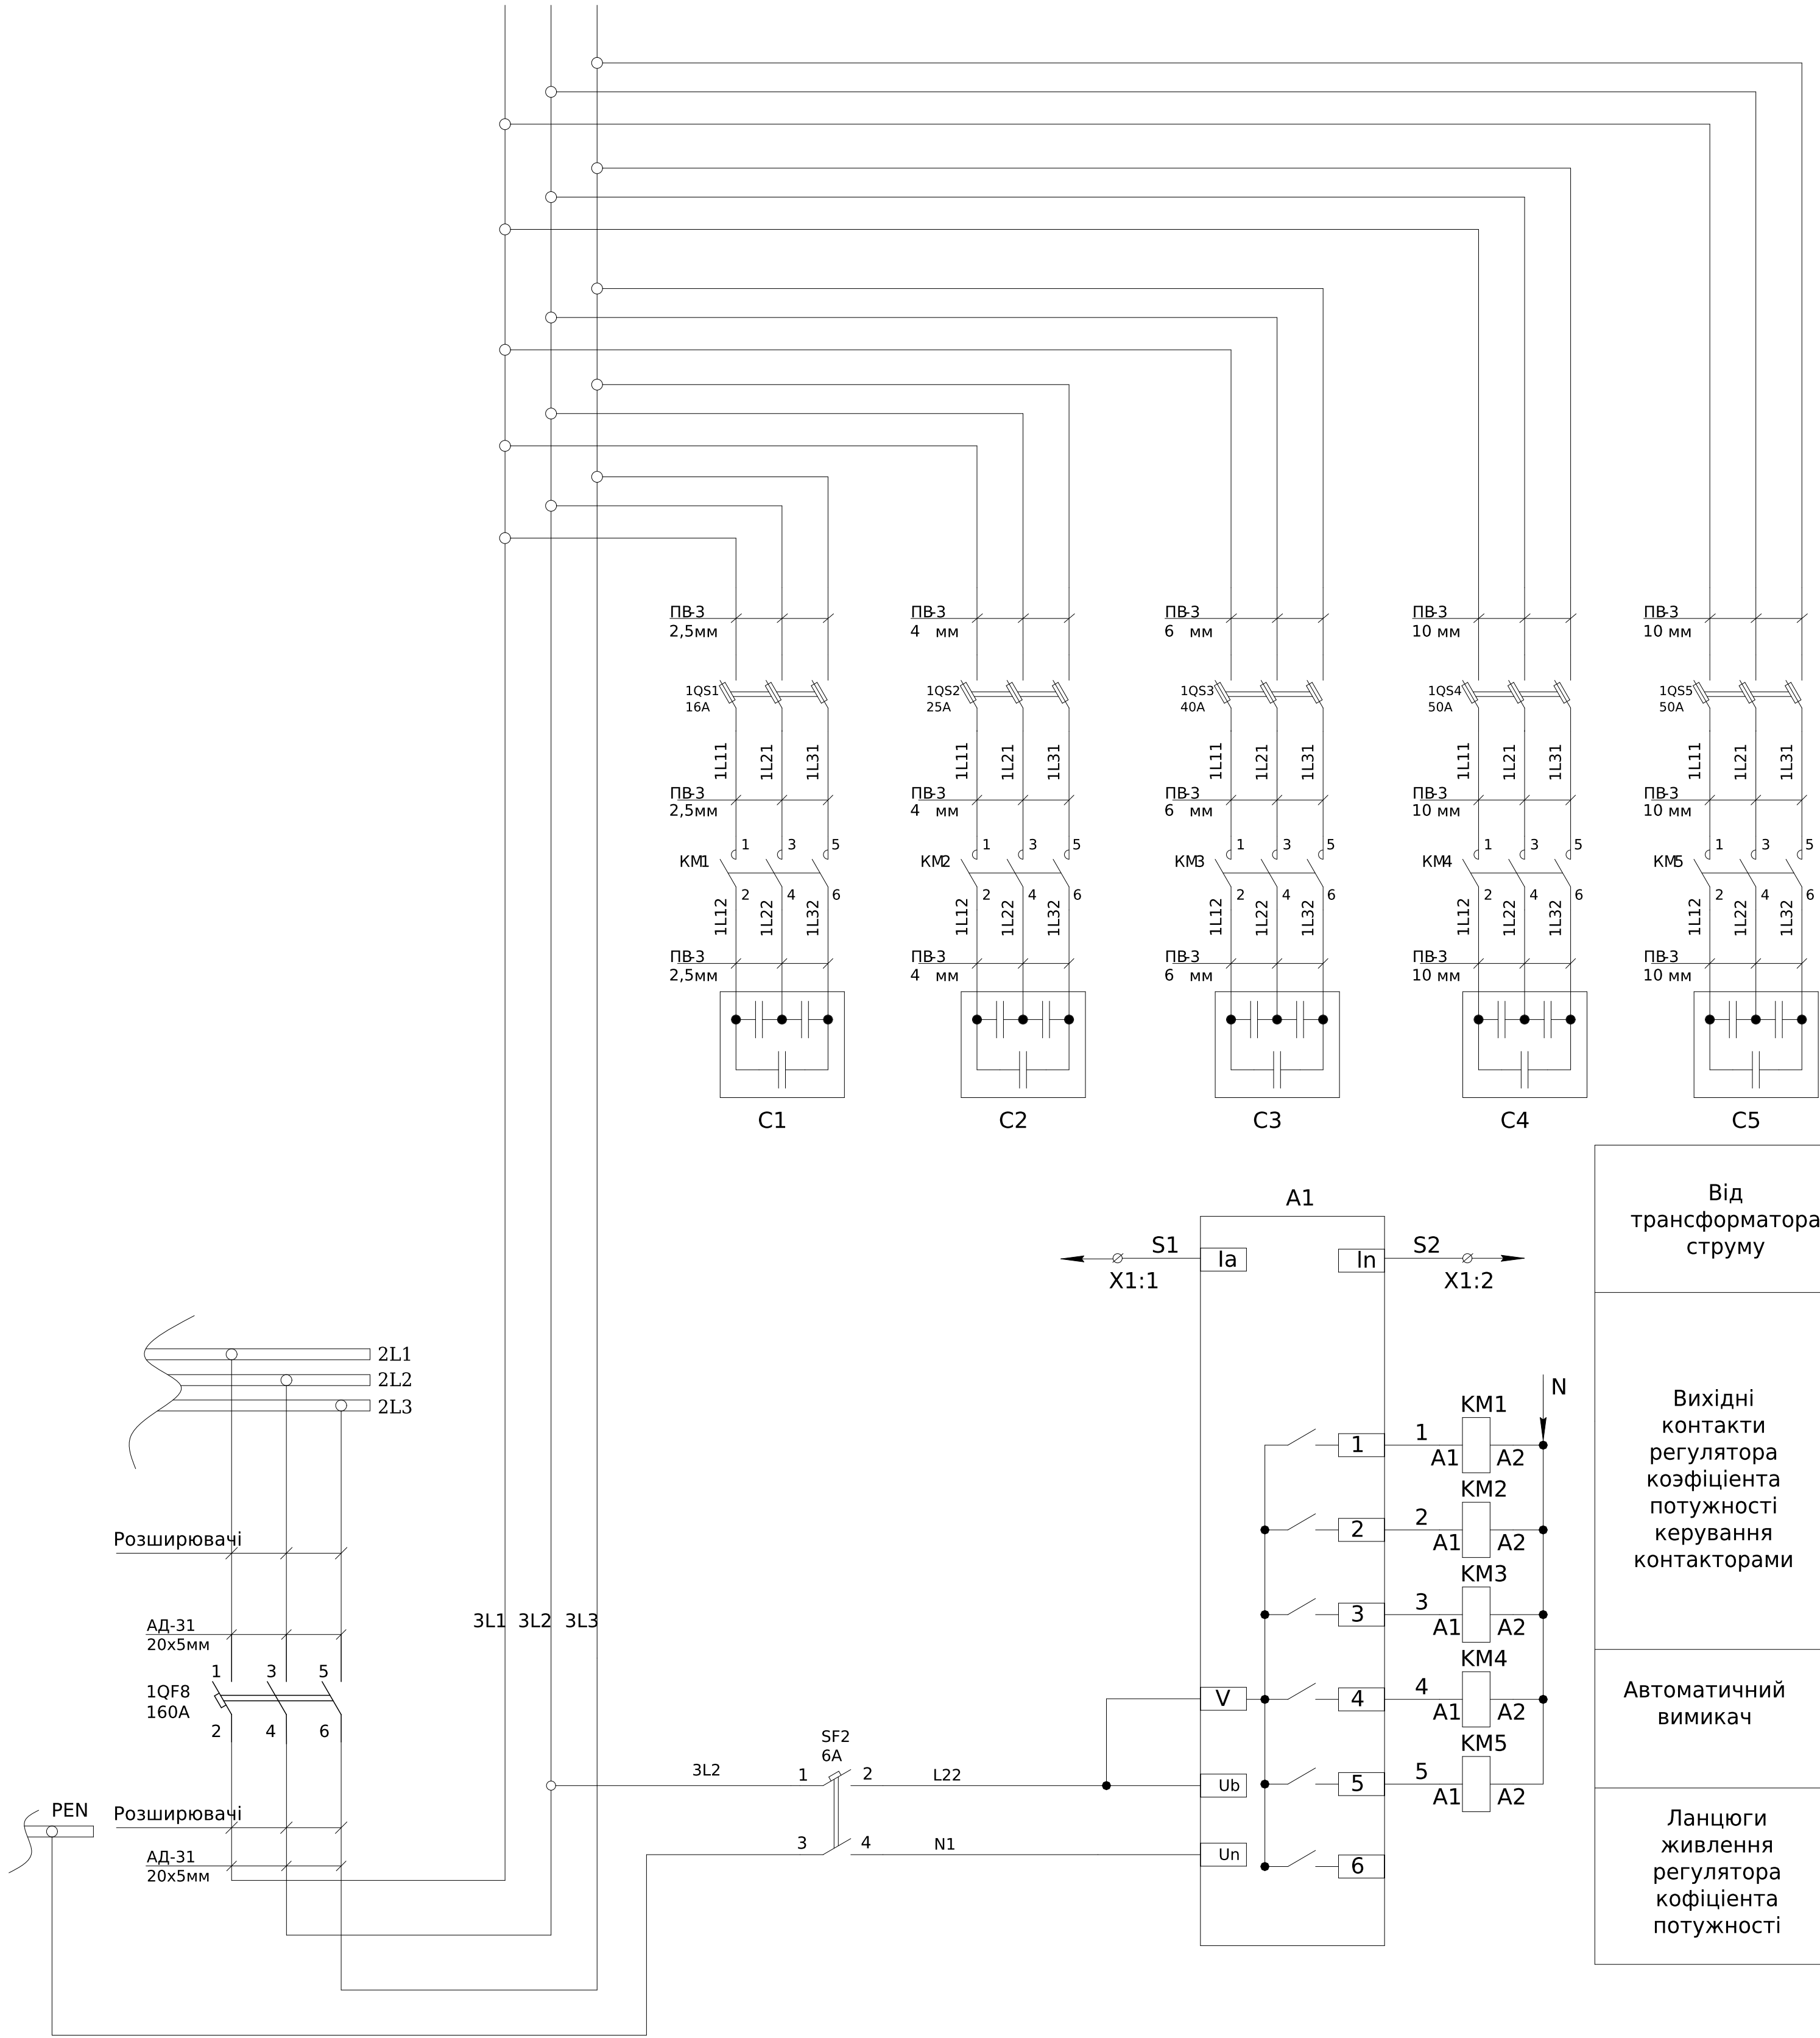

X1	УКМ	
A1:la	S1	1
A1:ln	S2	2

Поз. познач.	Назва	Кіл-ть	Доповнення
QF1,1QF1, 1QF8	Автоматичний вимикач ВА72Е-160А, 3Р, 25кА, 415V, (63-160А) Ir, NEO	3	
	Додаткові шини до ВА-72 / ВА72Е, комплект 6 шт	3	
1QF2	Модульний автоматичний вимикач YCB1-125, 3Р, 100А, 6кА, тип С	1	
1QF3,1QF7	Модульний автоматичний вимикач YCB9-80М, 3Р, 25А, 6кА тип С	2	
1QF4,1QF5	Модульний автоматичний вимикач YCB9-80М 3Р 6КА тип С 32А, CNC	2	
1QF6	Модульний автоматичний вимикач YCB9-80М 3Р 6КА тип С 63А, CNC	1	
SF1	Модульний автоматичний вимикач YCB9-80М, 1Р, 6А, 6кА тип С	1	
SF2	Модульний автоматичний вимикач YCB9-80М, 2Р, 6А, 6кА тип С	1	
TA1	Трансформатор Т-0,66 200/5 (0.5s)	1	
A1	Регулятор реактивної потужності JKW5C control loop, 6 ступенів, 220V	1	
1QS1	Роз'єднувач EFD 10 3р	1	
	Запобіжник CH 10x38 gG 16А, 500V	3	
1QS2	Роз'єднувач EFD10 3р	1	
	Запобіжник CH 10x38 gG 25А, 500V	3	
1QS3	Роз'єднувач EFD14 3р	1	
	Запобіжник CH 14X51 gG 40А 500V	3	
1QS4-1QS5	Роз'єднувач EFD14 3р	2	
	Запобіжник CH 14X51 gG 50А 500V	6	
KM1	Пускач конденсаторний електромагнітний CJ19C-D1211 6кВар	1	
KM2	Пускач конденсаторний електромагнітний CJ19C-D2511 12,5кВар	1	
KM3	Пускач конденсаторний електромагнітний CJ19C-D3211 18кВар	1	
KM4-KM5	Пускач конденсаторний електромагнітний CJ19C-D4021 20кВар	2	
C1	Конденсатор корекції коефіцієнта потужності БКЕ 3Ф 0.4кВ 5 кВар	1	
C2	Конденсатор корекції коефіцієнта потужності БКЕ 3Ф 0.4кВ 10 кВар	1	
C3	Конденсатор корекції коефіцієнта потужності БКЕ 3Ф 0.4кВ 15 кВар	1	
C4-C5	Конденсатор корекції коефіцієнта потужності БКЕ 3Ф 0.4кВ 20 кВар	2	
EL1	Світильник Jazzway PLED T5i PL-450 6 Вт	1	
M1	Решітка вентиляційна з вентилятором і фільтром	1	
TR1	Терморегулятор на DIN рейку НО контакт РТVТ	1	
X1:1-2	УК 5 N Прохідна клема 3004362	2	