


Погоджено:		
	Зам. інв. №	
Підпис і дата	узгодив	
Інв. № об.		

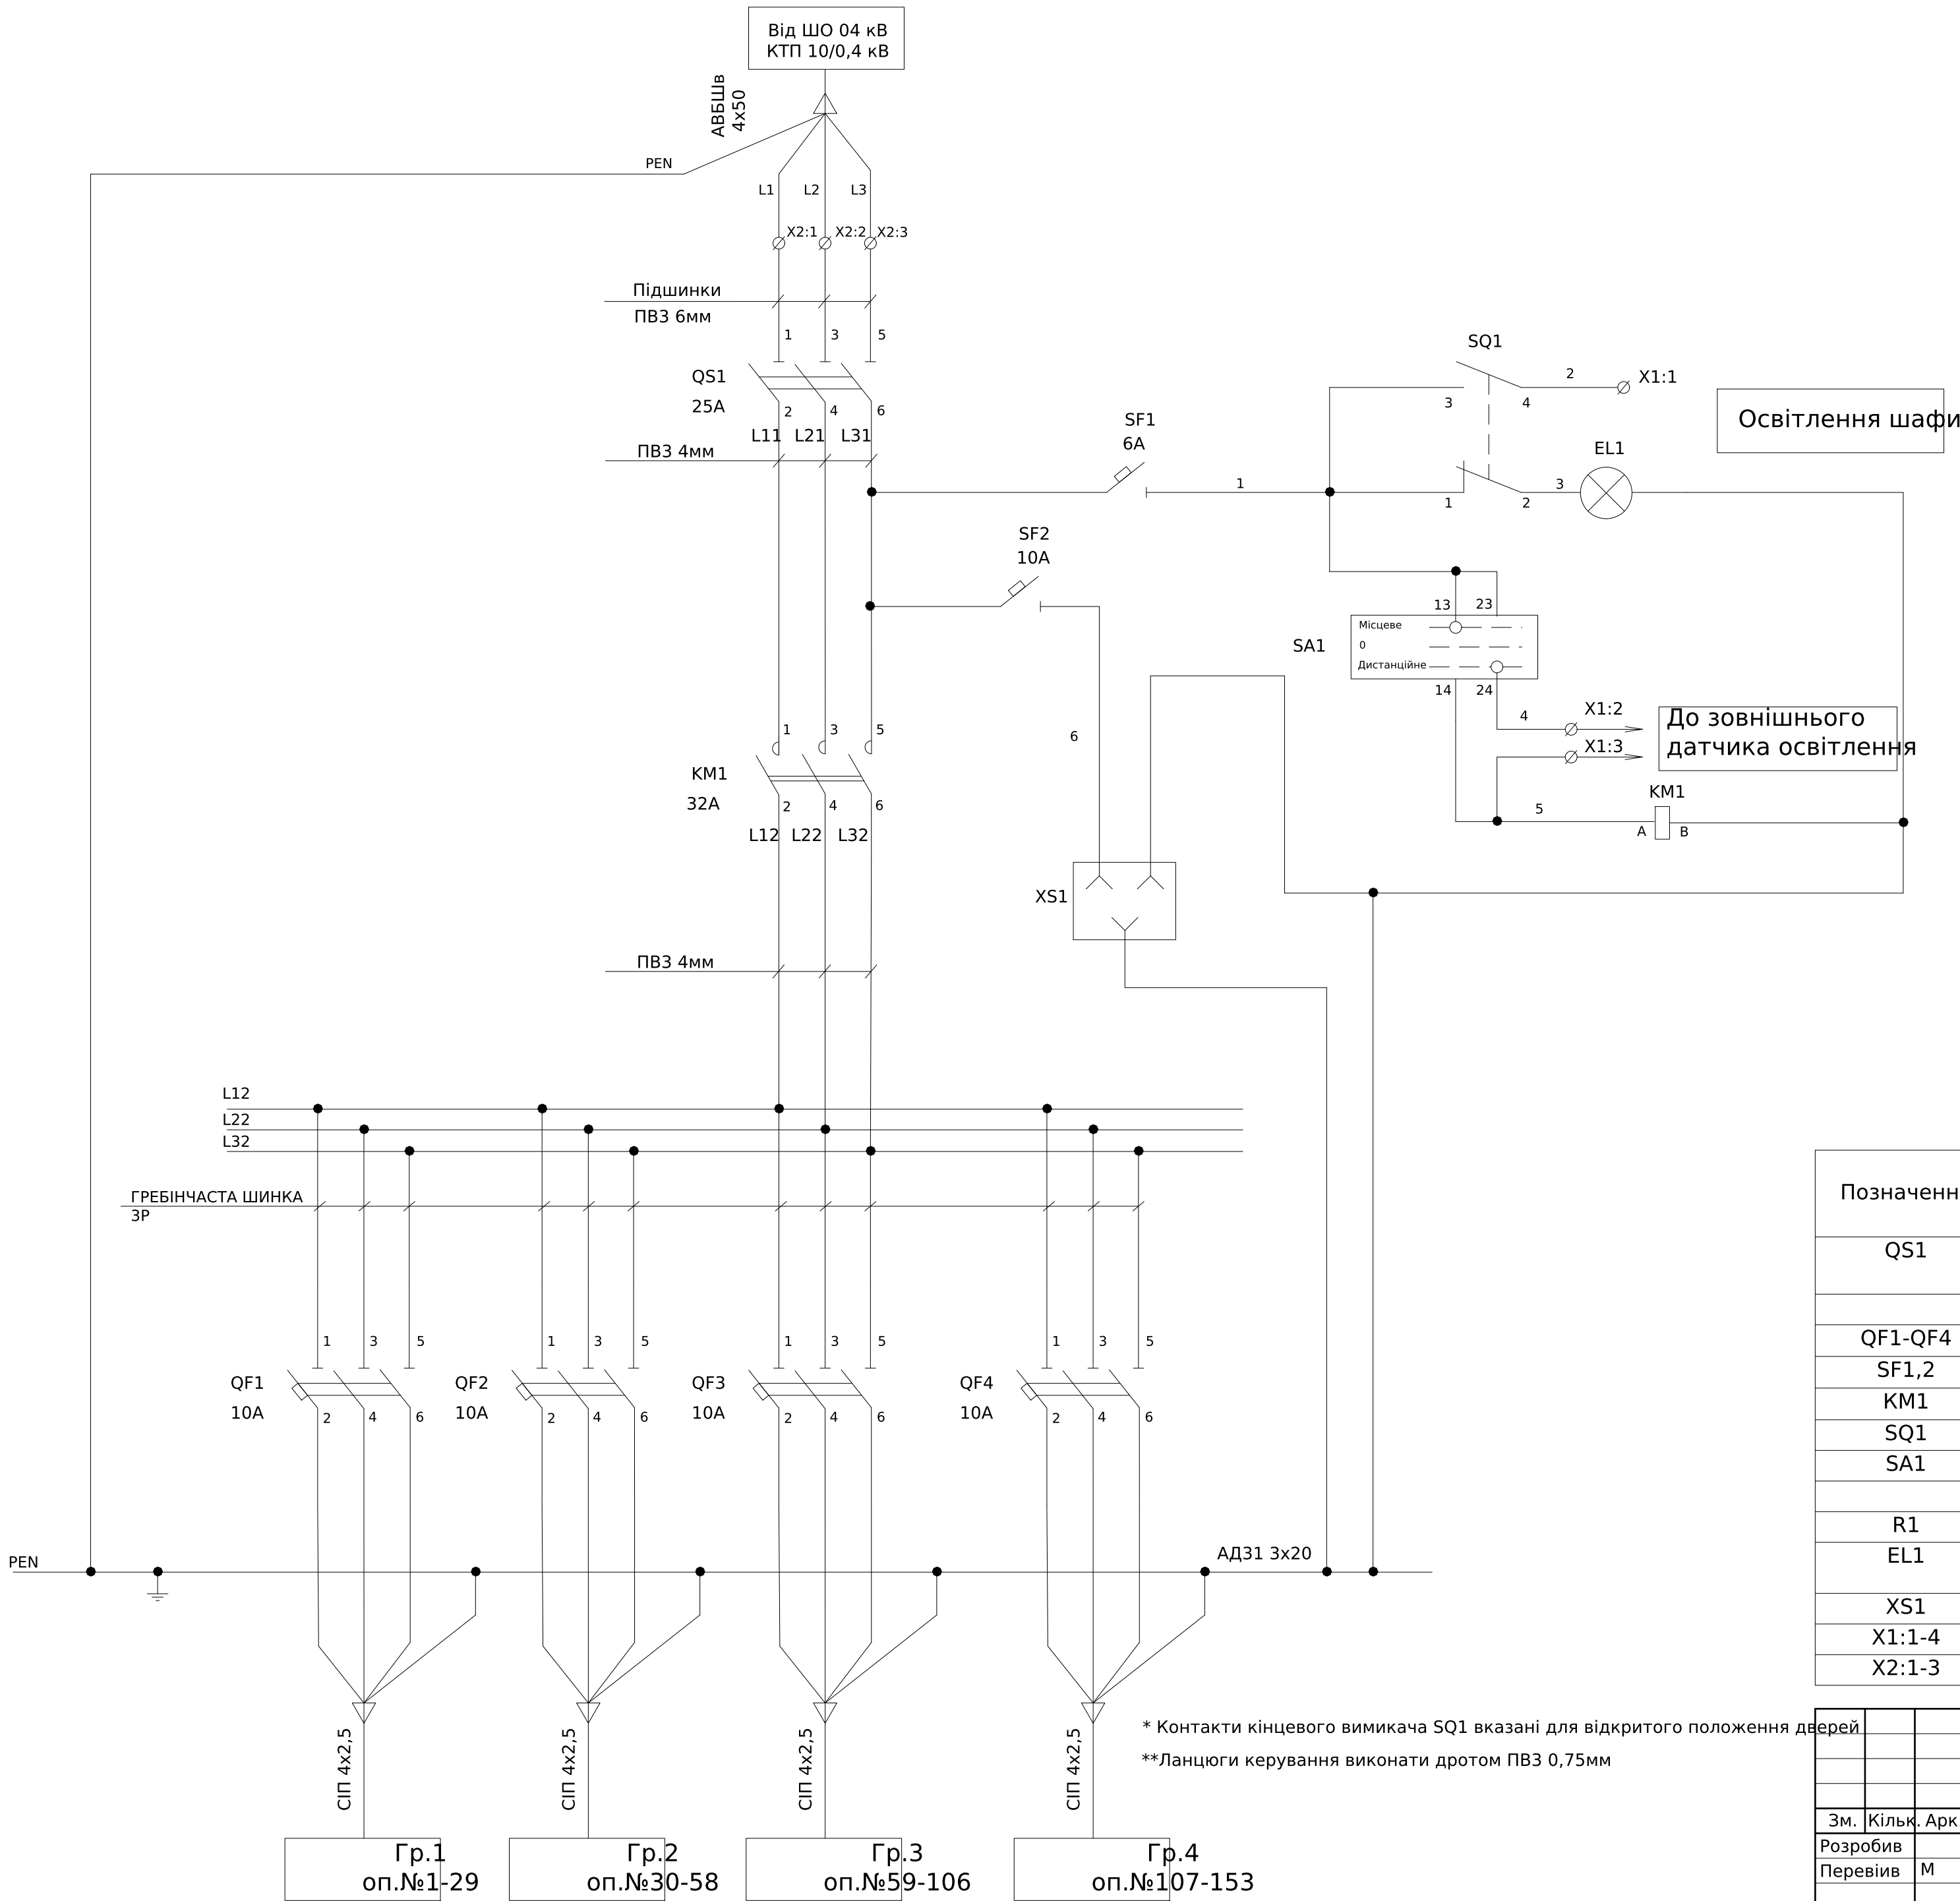

* Контакти кінцевого вимикача SQ1 вказані для відкритого положення дверей
**Ланцюги керування виконати дротом ПВЗ 0,75мм

XT1	Ланцюги керування		
Адреса	Номер клеми	Номер ланцюга	Адреса
SQ1:4	1	2	
SA1:24	2	4	
KM1:A	3	5	
	4	N	
XT2	Силові ланцюги		
Адреса	Номер клеми	Номер ланцюга	Адреса
QS:1	1	L1	
QS:3	2	L2	
QS:5	3	L3	

Позначення	Назва	Кількість	Додатковий
QS1	Вимикач навантаження 25 ЗР (без рукоятки, 25А, "1-0")	1	
	Рукоятка на корпус CLBS-DH 80/B	1	
QF1-QF4	Авт. вим. ЕТІМАТ 10 Зр В 10 (10 kA)	4	
SF1,2	Авт. вим. ЕТІМАТ 10 1р С 6А (10 kA)	2	
KM1	Контактор CES 32.00 (15 kW) 230V AC	1	
SQ1	Вимикач кінцевий ВП15K21A221-54У2.3/2.8	1	
SA1	XB2-BD33 Кнопка поворотна 3-х поз.	1	
	ZB2-BE101 1NO Контакт для кнопок	2	
R1	Фотореле ФР 601 , IP44	1	
EL1	Світильник ELM LINEAR-9 4000 з вим.	1	
XS1	Розетка IP 44 (біла)	1	
X1:1-4	Клема AVK 2,5 RD серая	4	
X2:1-3	Клема AVK Сіра 50 мм, KLEMSAN	3	

ЛК-ТР-04-SHCHO-079-01						
Зм.	Кільк.	Арк.	№ док.	Підпис	Дата	
Розробив	Перевіив	М			24,08	
Типове рішення					Стадія	Аркуш
					Р	1
Схема електрична принципова					ТОВ "ЛК Енергія"	