


Погоджено:		
	узгодив	
Зам. інв. №		
Підпис і дата		
Інв. № об.		

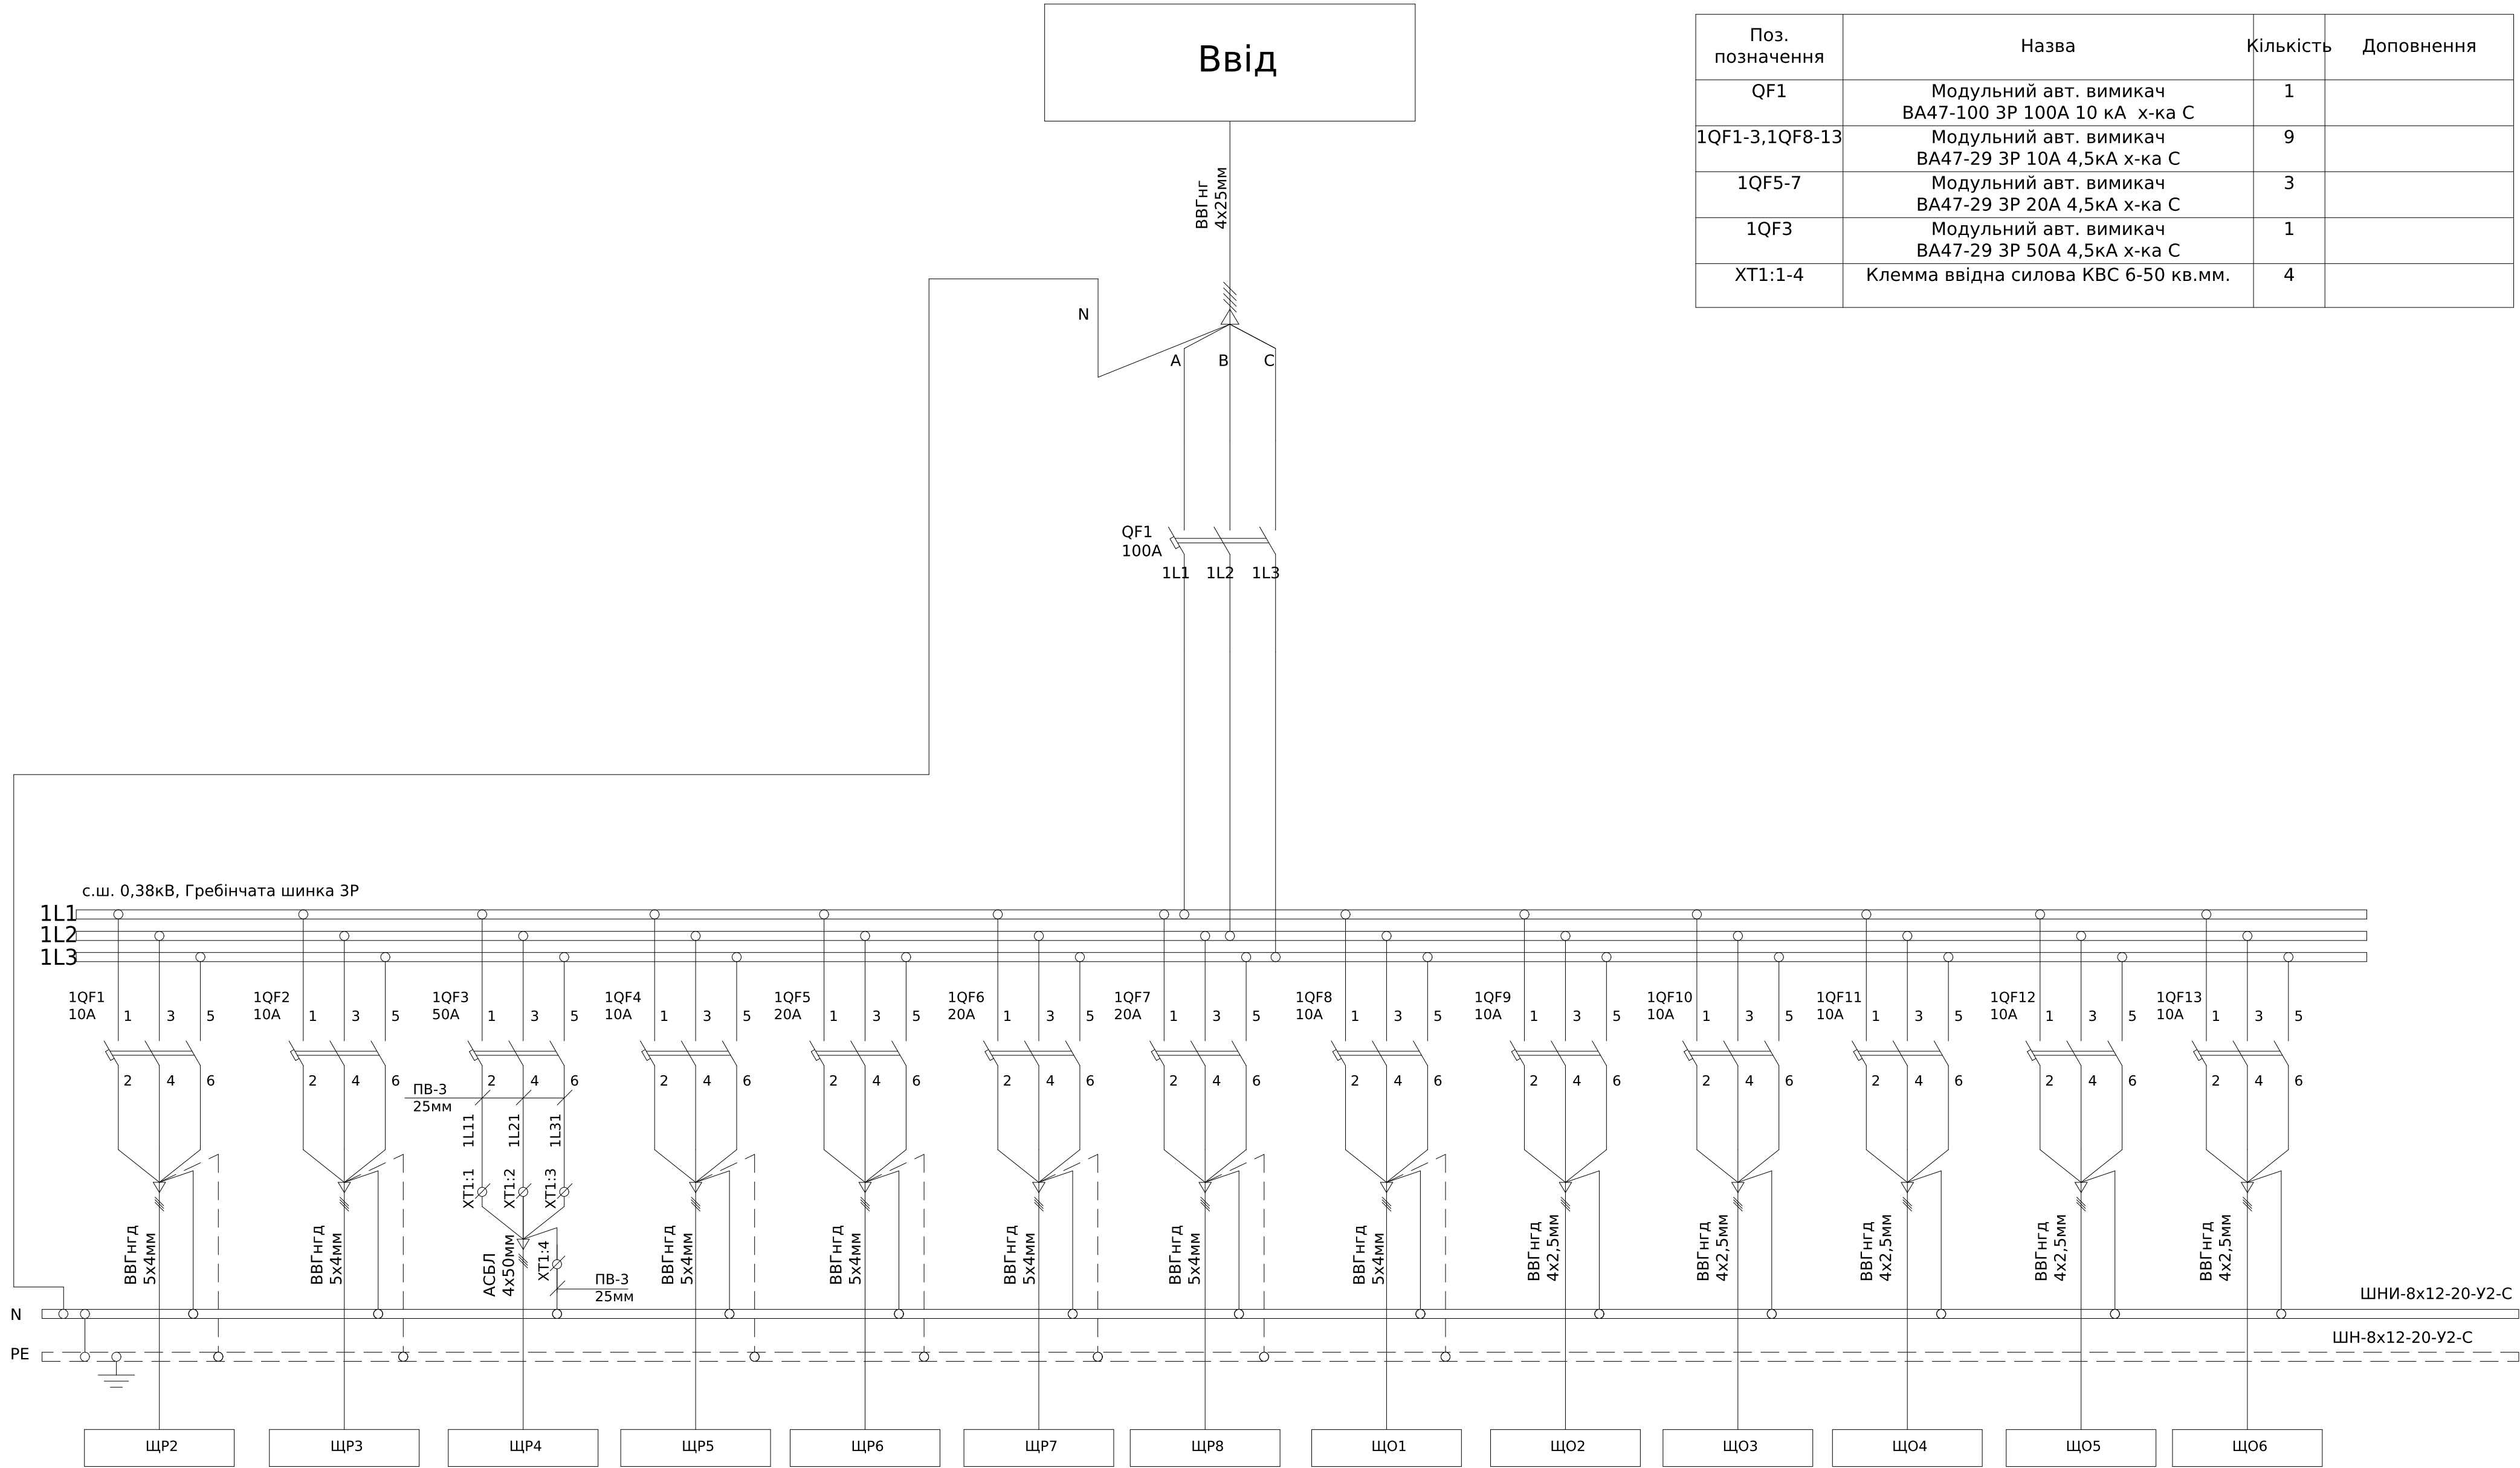

Поз. позначення	Назва	Кількість	Доповнення
QF1	Модульний авт. вимикач ВА47-100 ЗР 100А 10 кА х-ка С	1	
1QF1-3,1QF8-13	Модульний авт. вимикач ВА47-29 ЗР 10А 4,5кА х-ка С	9	
1QF5-7	Модульний авт. вимикач ВА47-29 ЗР 20А 4,5кА х-ка С	3	
1QF3	Модульний авт. вимикач ВА47-29 ЗР 50А 4,5кА х-ка С	1	
XT1:1-4	Клемма ввідна силова КВС 6-50 кв.мм.	4	

						ЛК-ТР-04-ШНО-081-01			
Зм.	Кільк.	Арк.	№ док.	Підпис	Дата	Типове рішення	Стадія	Аркуш	Аркушів
Розробив					08.08		Р	1	1
Перевірів					08,08	Схема електрична принципова	ТОВ "ЛК Енергія"		