


Погоджено:

Зам. інв. №


Підпис і дата

Інв. № об.

узгодив

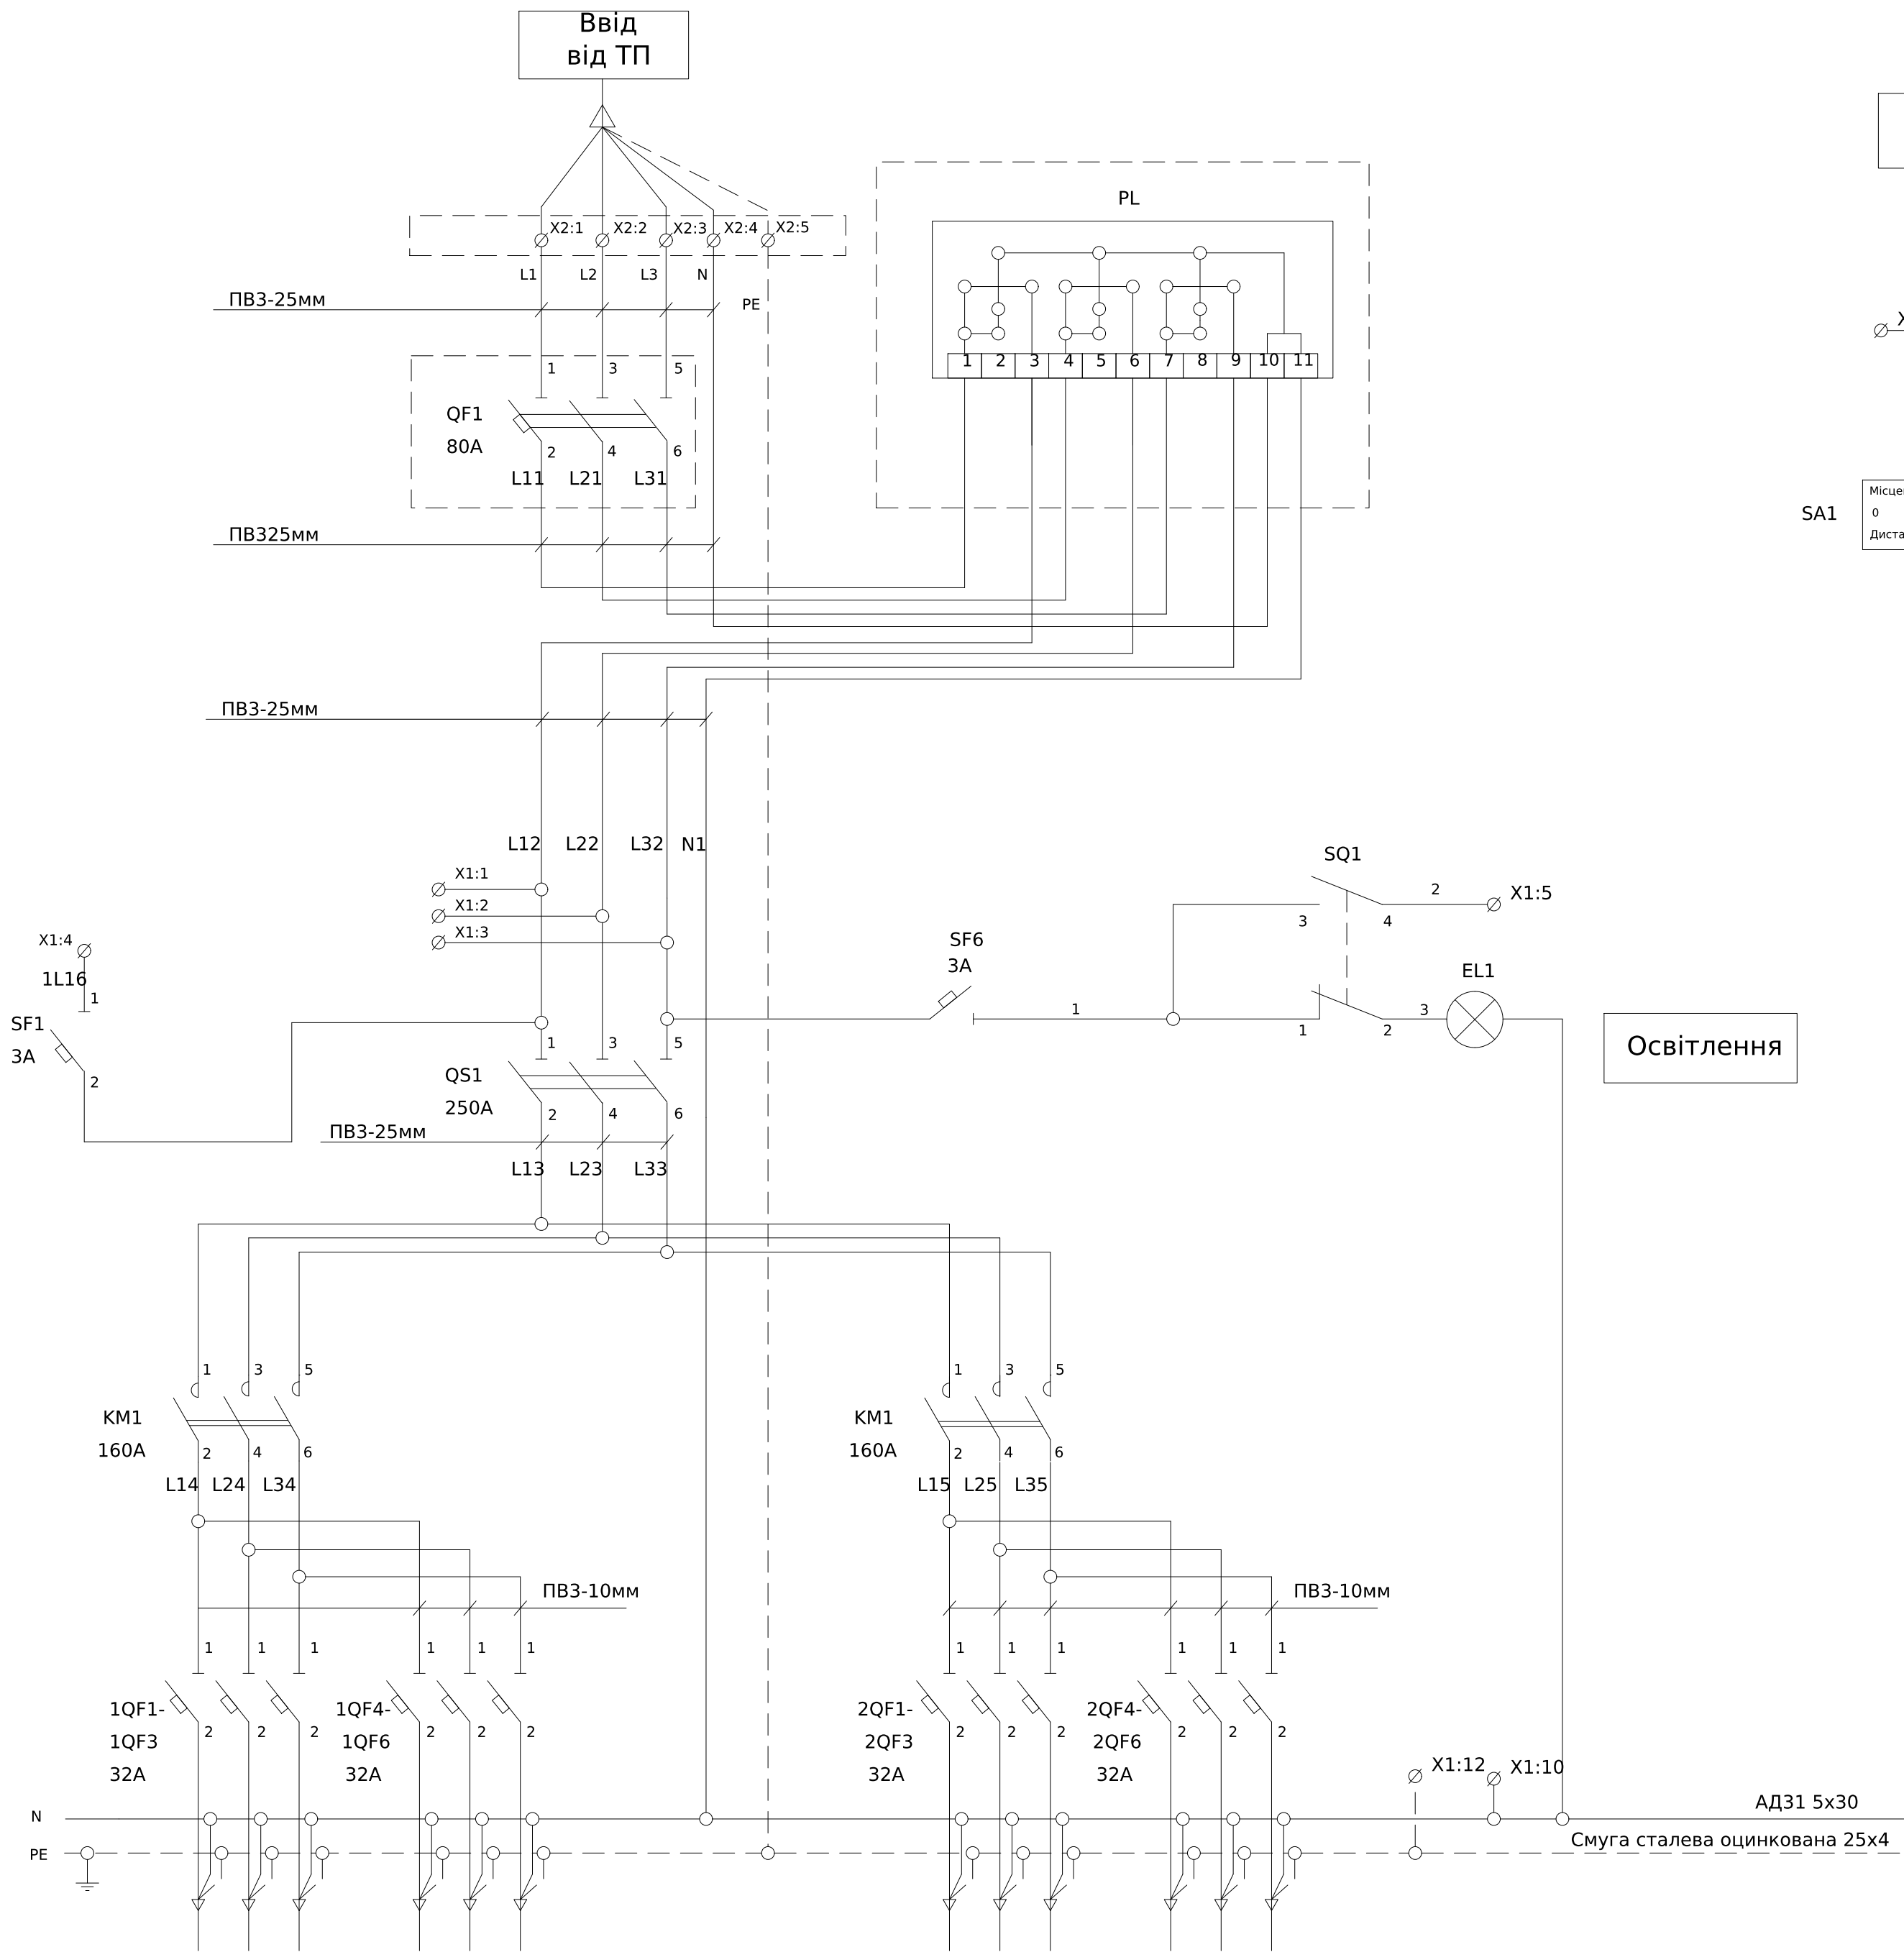

* Контакти кінцевого вимикача SQ1 вказані для відкритого положення дверей
**Ланцюги керування виконати дротом ПВ3 0,75мм

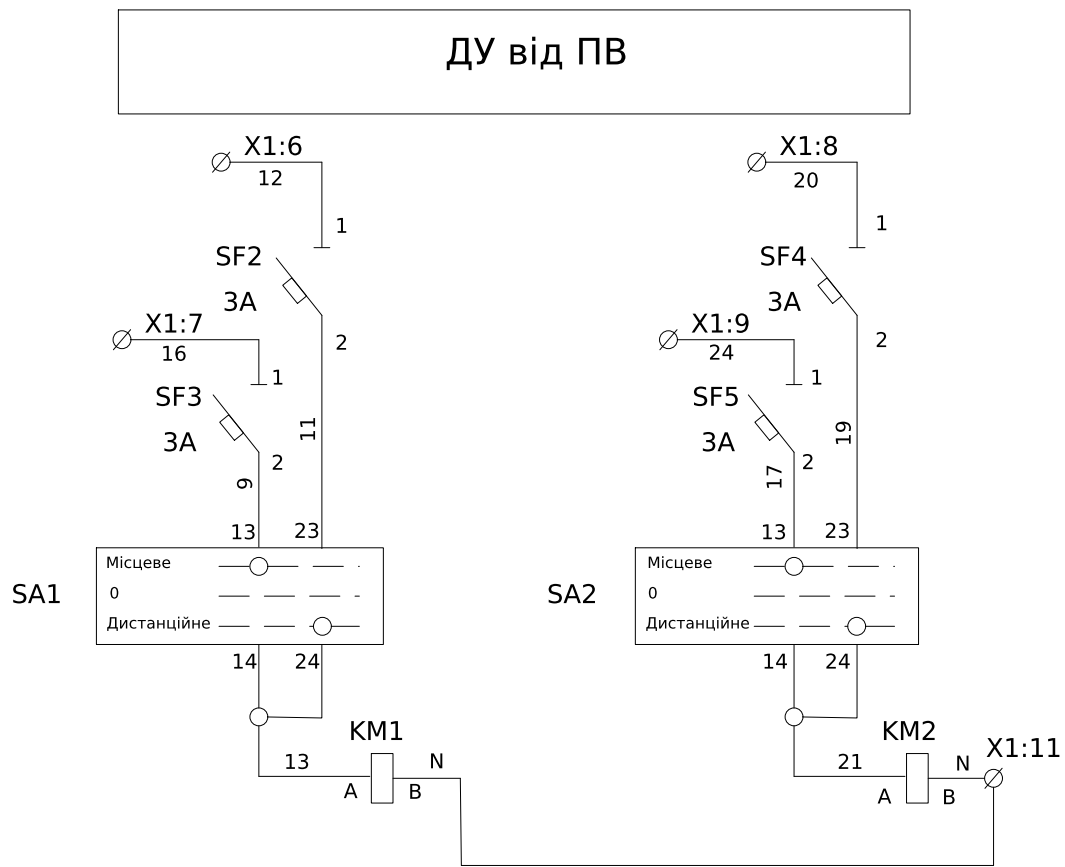

XT1	Ланцюги керування		
Адреса	Номер клеми	Номер ланцюга	Адреса
QS1:1	1	L12	
QS1:2	2	L22	
QS1:3	3	L32	
SF1:1	4	1L16	
SQ1:4	5	2	
SF2:1	6	12	
SF3:1	7	16	
SF4:1	8	20	
SF5:1	9	24	
Від шини N	10	N	
Від шини PE	11	N	
	12	PE	

Позначення	Назва	Кількість	Додатковий
QF1	Авт. Вимикач ВА47-100 3Р 80А 10 кА	1	
QS1	Рубильник РБ-2 250А	1	
1QF1-1QF6	Авт. вим. ВА47-29 1Р 32А 4,5кА	6	
2QF1-2QF6	Авт. вим. ВА47-29 1Р 32А 4,5кА	6	
SF1-6	Авт. вим. ВА47-29 1Р 3А 4,5кА	6	
KM1-KM2	Контактор КТ-6023 220в/50Гц	2	
SQ1	Вимикач кінцевий ВП15K21A221-54У2.3/2.8	1	
SA1-2	XB2-BD33 Кнопка поворотна 3-х поз. ZB2-BE101 1NO Контакт для кнопок	2	
EL1	Лампа Б 230-40 E27	1	
X1:1-11	Клема AVK 2,5 RD серая	12	
X2:1-5	Клемма ввідна силова КВС 6-50 кв.мм	5	
PL1	Лічильник електроенергії	1	Заводом не постачається

Зм.

Кільк.

Арк.

№ док.

Підпис

Дата

Розробив

Перевірів

08,08

ЛК-ТР-04-SHCHO-090-01

Типове рішення

Схема електрична принципова

Стадія

Аркуш

Аркушів

P

1

1

ТОВ "ЛК Енергія"