
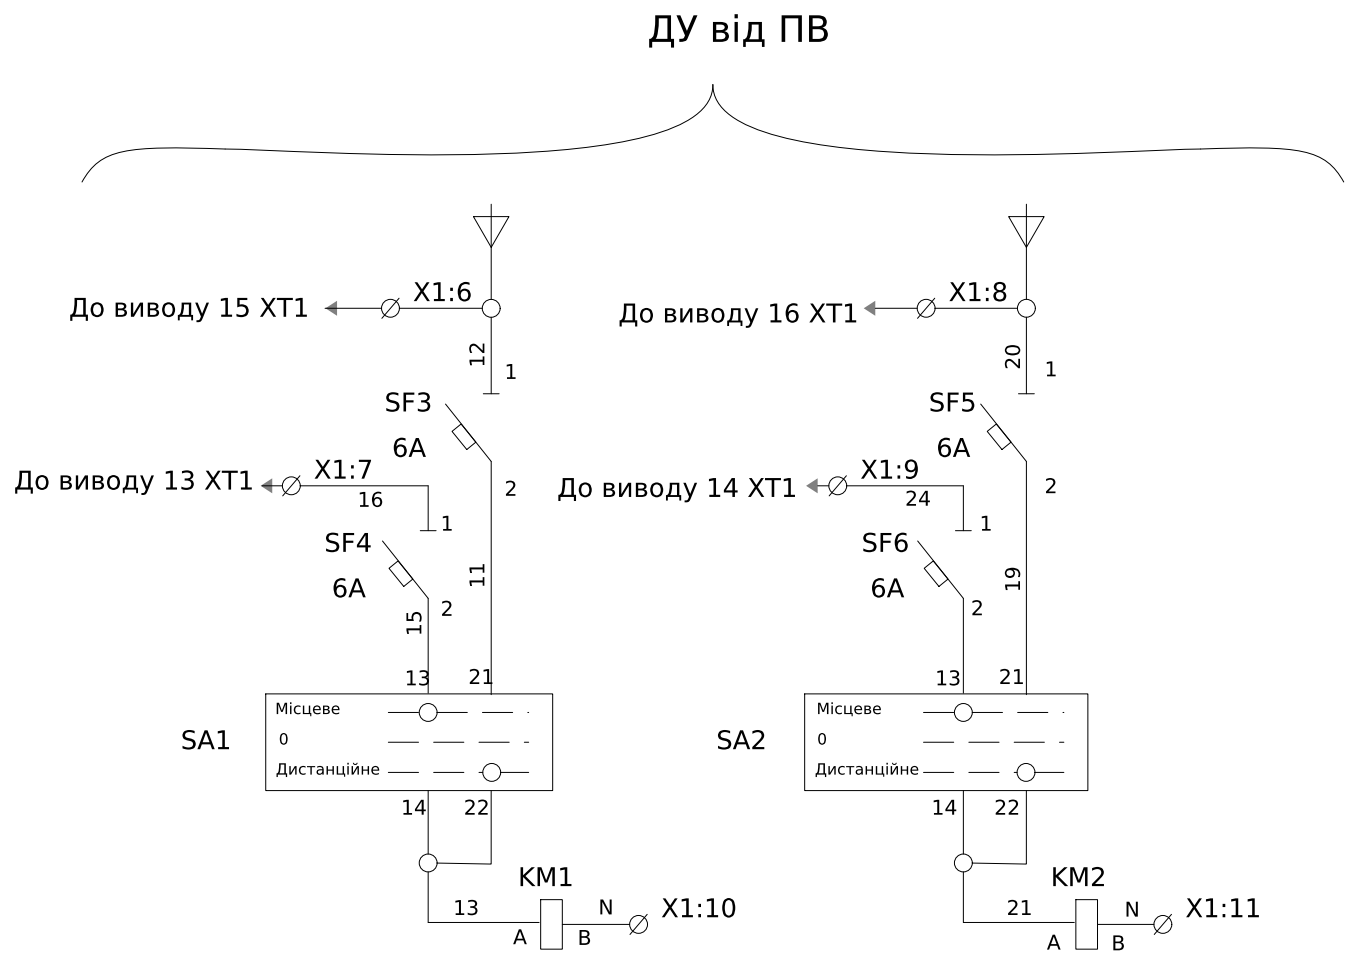


Погоджено:		
	Зам.	інв. №
Підпис і дата		
	Зам.	інв. №
інв. № об.		

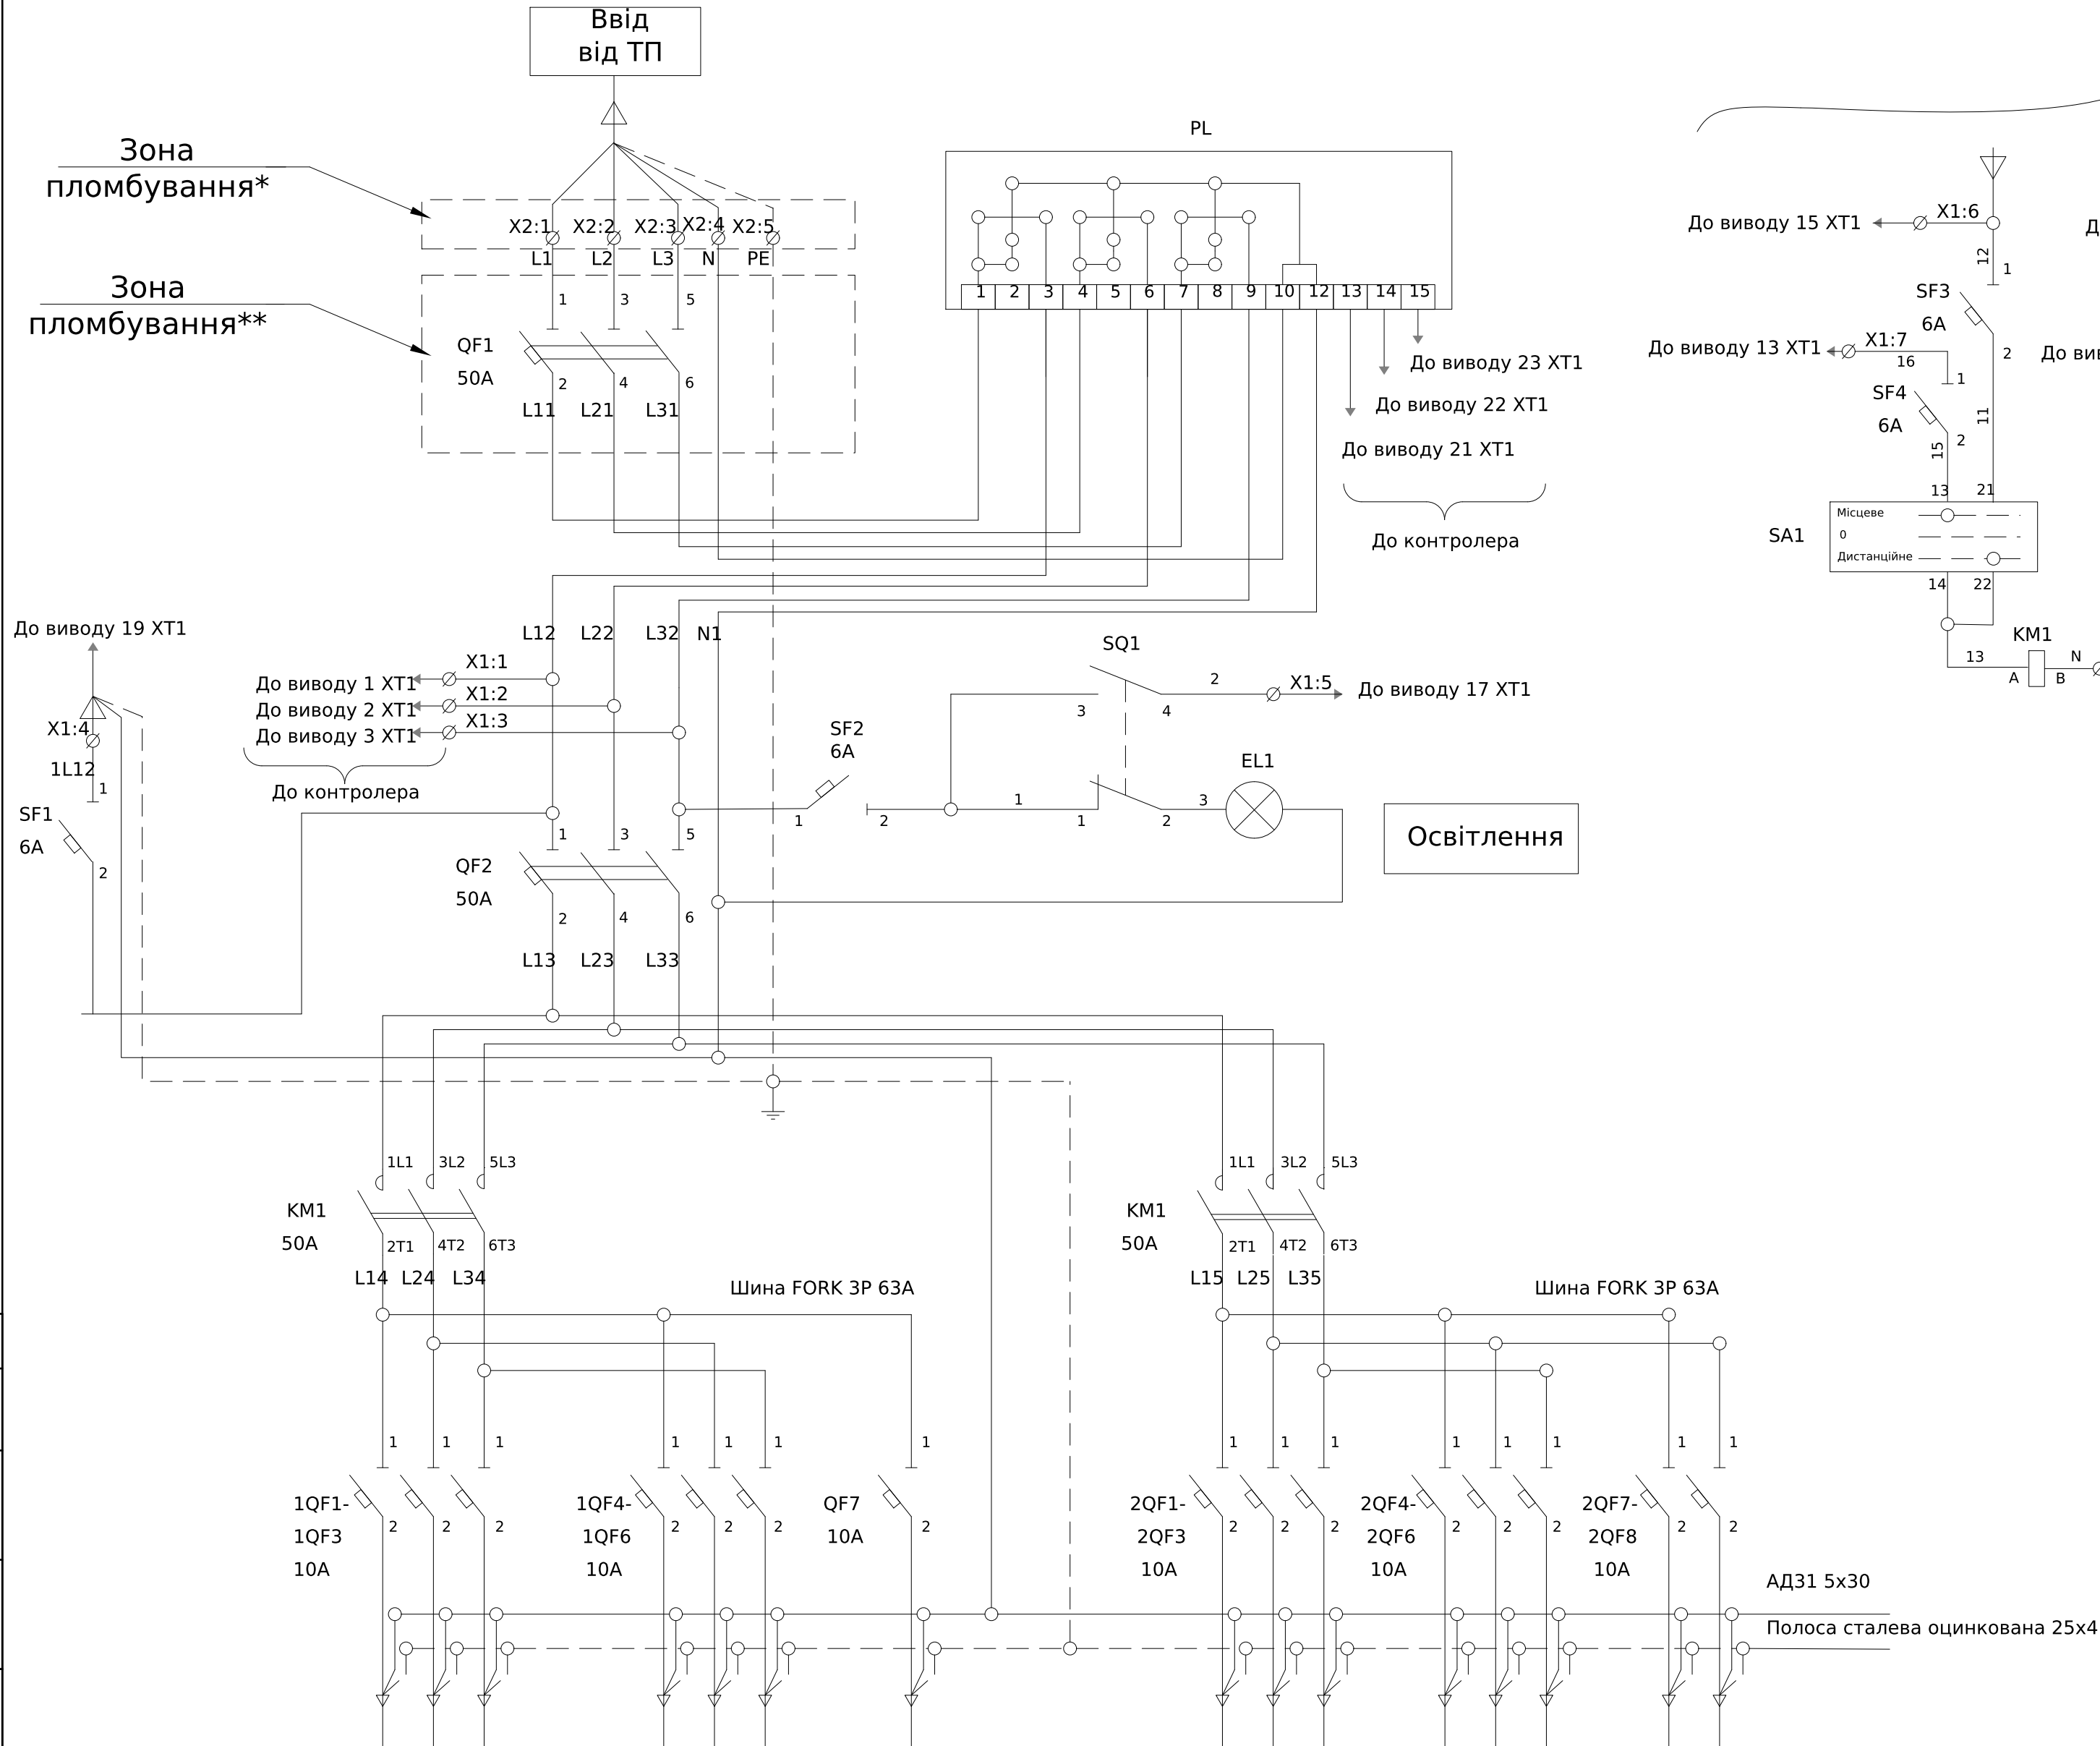

К.модулю			
X1	токовые цепи и цепи напряжения		
—	номер клеммы	номер проводника	—
	1	L12	QF28:1
	2	L22	QF28:2
	3	L32	QF28:3
	4	1L12	SF1:1
	5	2	SQ1:4
	6	12	SF3:1
	7	16	SF4:1
	8	20	SF5:1
	9	24	SF6:1
	10	N	KM1:A
	11	N	KM1:B

К. N. шин

Специфікація			
Позначення	Назва	Кількість	Доповнення
QF1-2	Авт. вим. ВА47-29 3P 50A 4,5кА х-ка С ІЭК	2	
1QF1-1QF7	Авт. вим. ВА47-29 1P 10A 4,5кА х-ка С ІЭК	7	
2QF1-2QF8	Авт. вим. ВА47-29 1P 10A 4,5кА х-ка С ІЭК	8	
SF1-6	Авт. вим. ВА47-29 1P 6A 4,5кА х-ка С ІЭК	6	
KM1-KM2	Контактор КМИ-35012 50A 220В	2	
SQ1	Вимикач кінцевий ВП15K21A221-54У2.3/2.8	1	
SA1-2	ХВ2-BD33 Кнопка поворотная 3-х поз А0140010005	2	Перемик. LAY5-BD33-3 з полож. "I-0-II"
	ZB2-BE101 1NO Контакт для кнопок А0140010025	4	-
EL1	LED лампа IEK LLA-A60-20-230-40-E27	1	
X1:1-11	UK 5 N Прогідна клемма 3004362	11	
X2:1-5	Клемма ввідна силова KBC 6-50 кв.мм. серая IEK	5	
PL1	Лічильник електроенергії	1	заводом не постачається

*Пломбування від ТП КВД, проз. кришка підвесний 140x98x83 IP30 МКР42-N-04-30-12

***Усі силові ланцюги виконати проводом ПВ-3 6мм

****Усі ланцюги керування виконати проводом ПВ-3 0,75мм

*****Контакти кінцевого вимикача SQ1 вказані для відкритого положення дверей

						ЛК-ТР-04-SHCHO-100-01			
Зм.	Кільк.	Арк.	№ док.	Підпис	Дата	Типове рішення	Стадія	Аркуш	Аркушів
Розробив					13.04		Р	1	1
Перевірів	Н				28.04	Схема електрична принципова	ТОВ «ЛК Енергія»		