
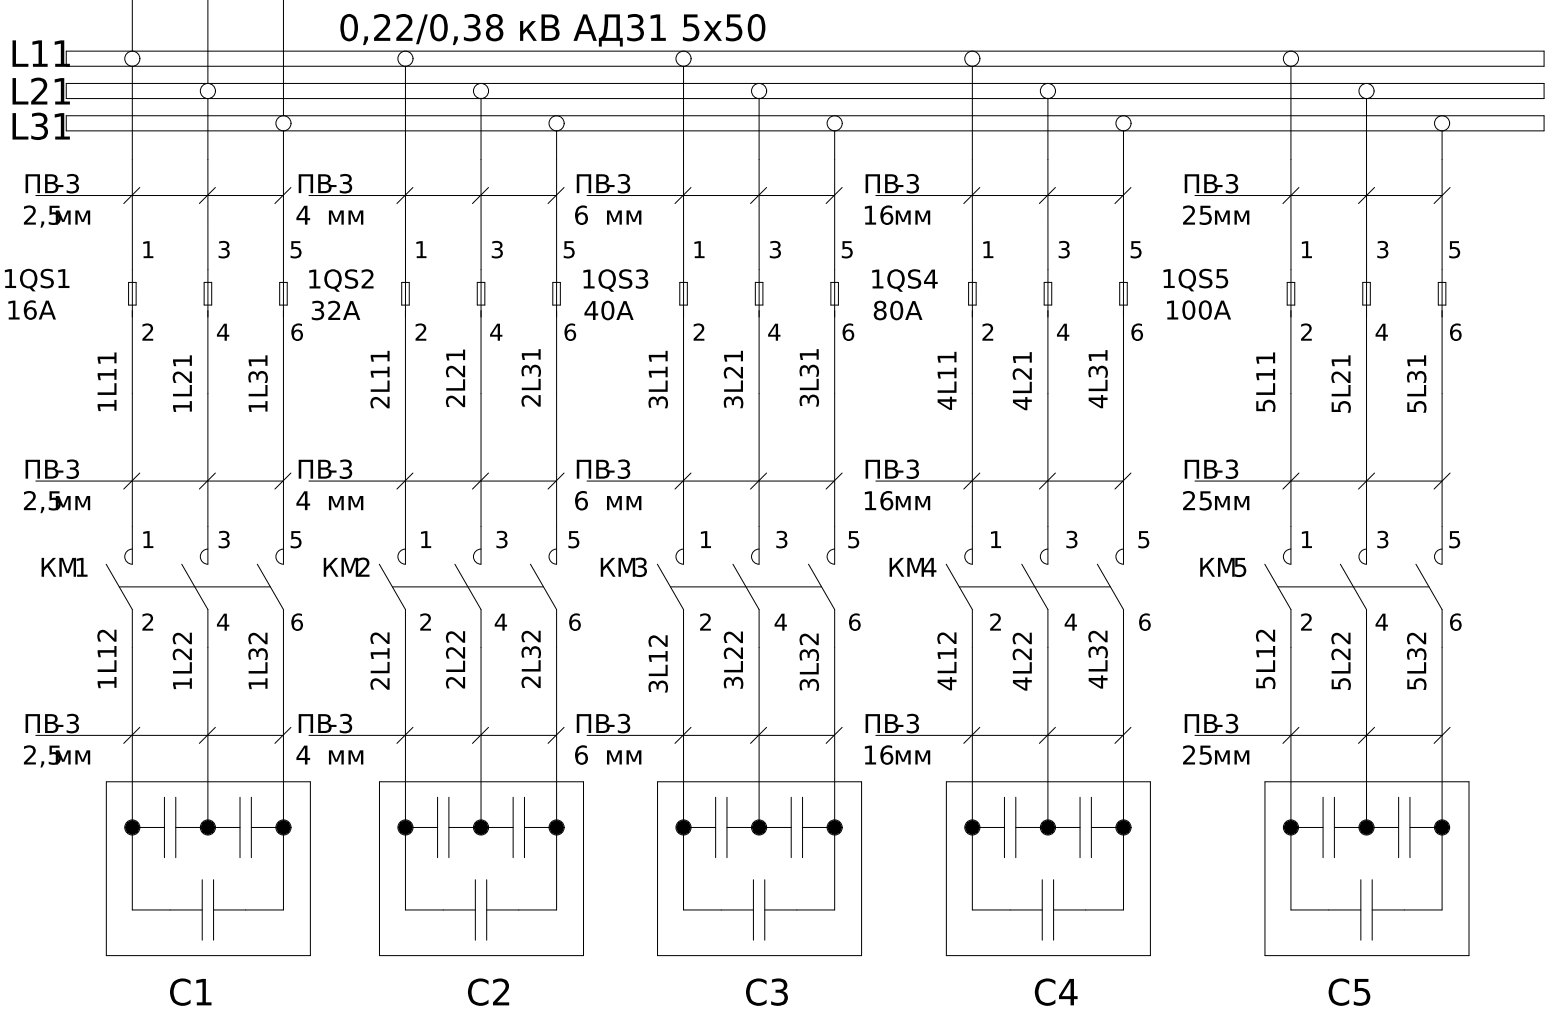


Погоджено:		Зам. інв. №		Підпис і дата		Інв. № об.	
узгодив							

Від місця
підключення

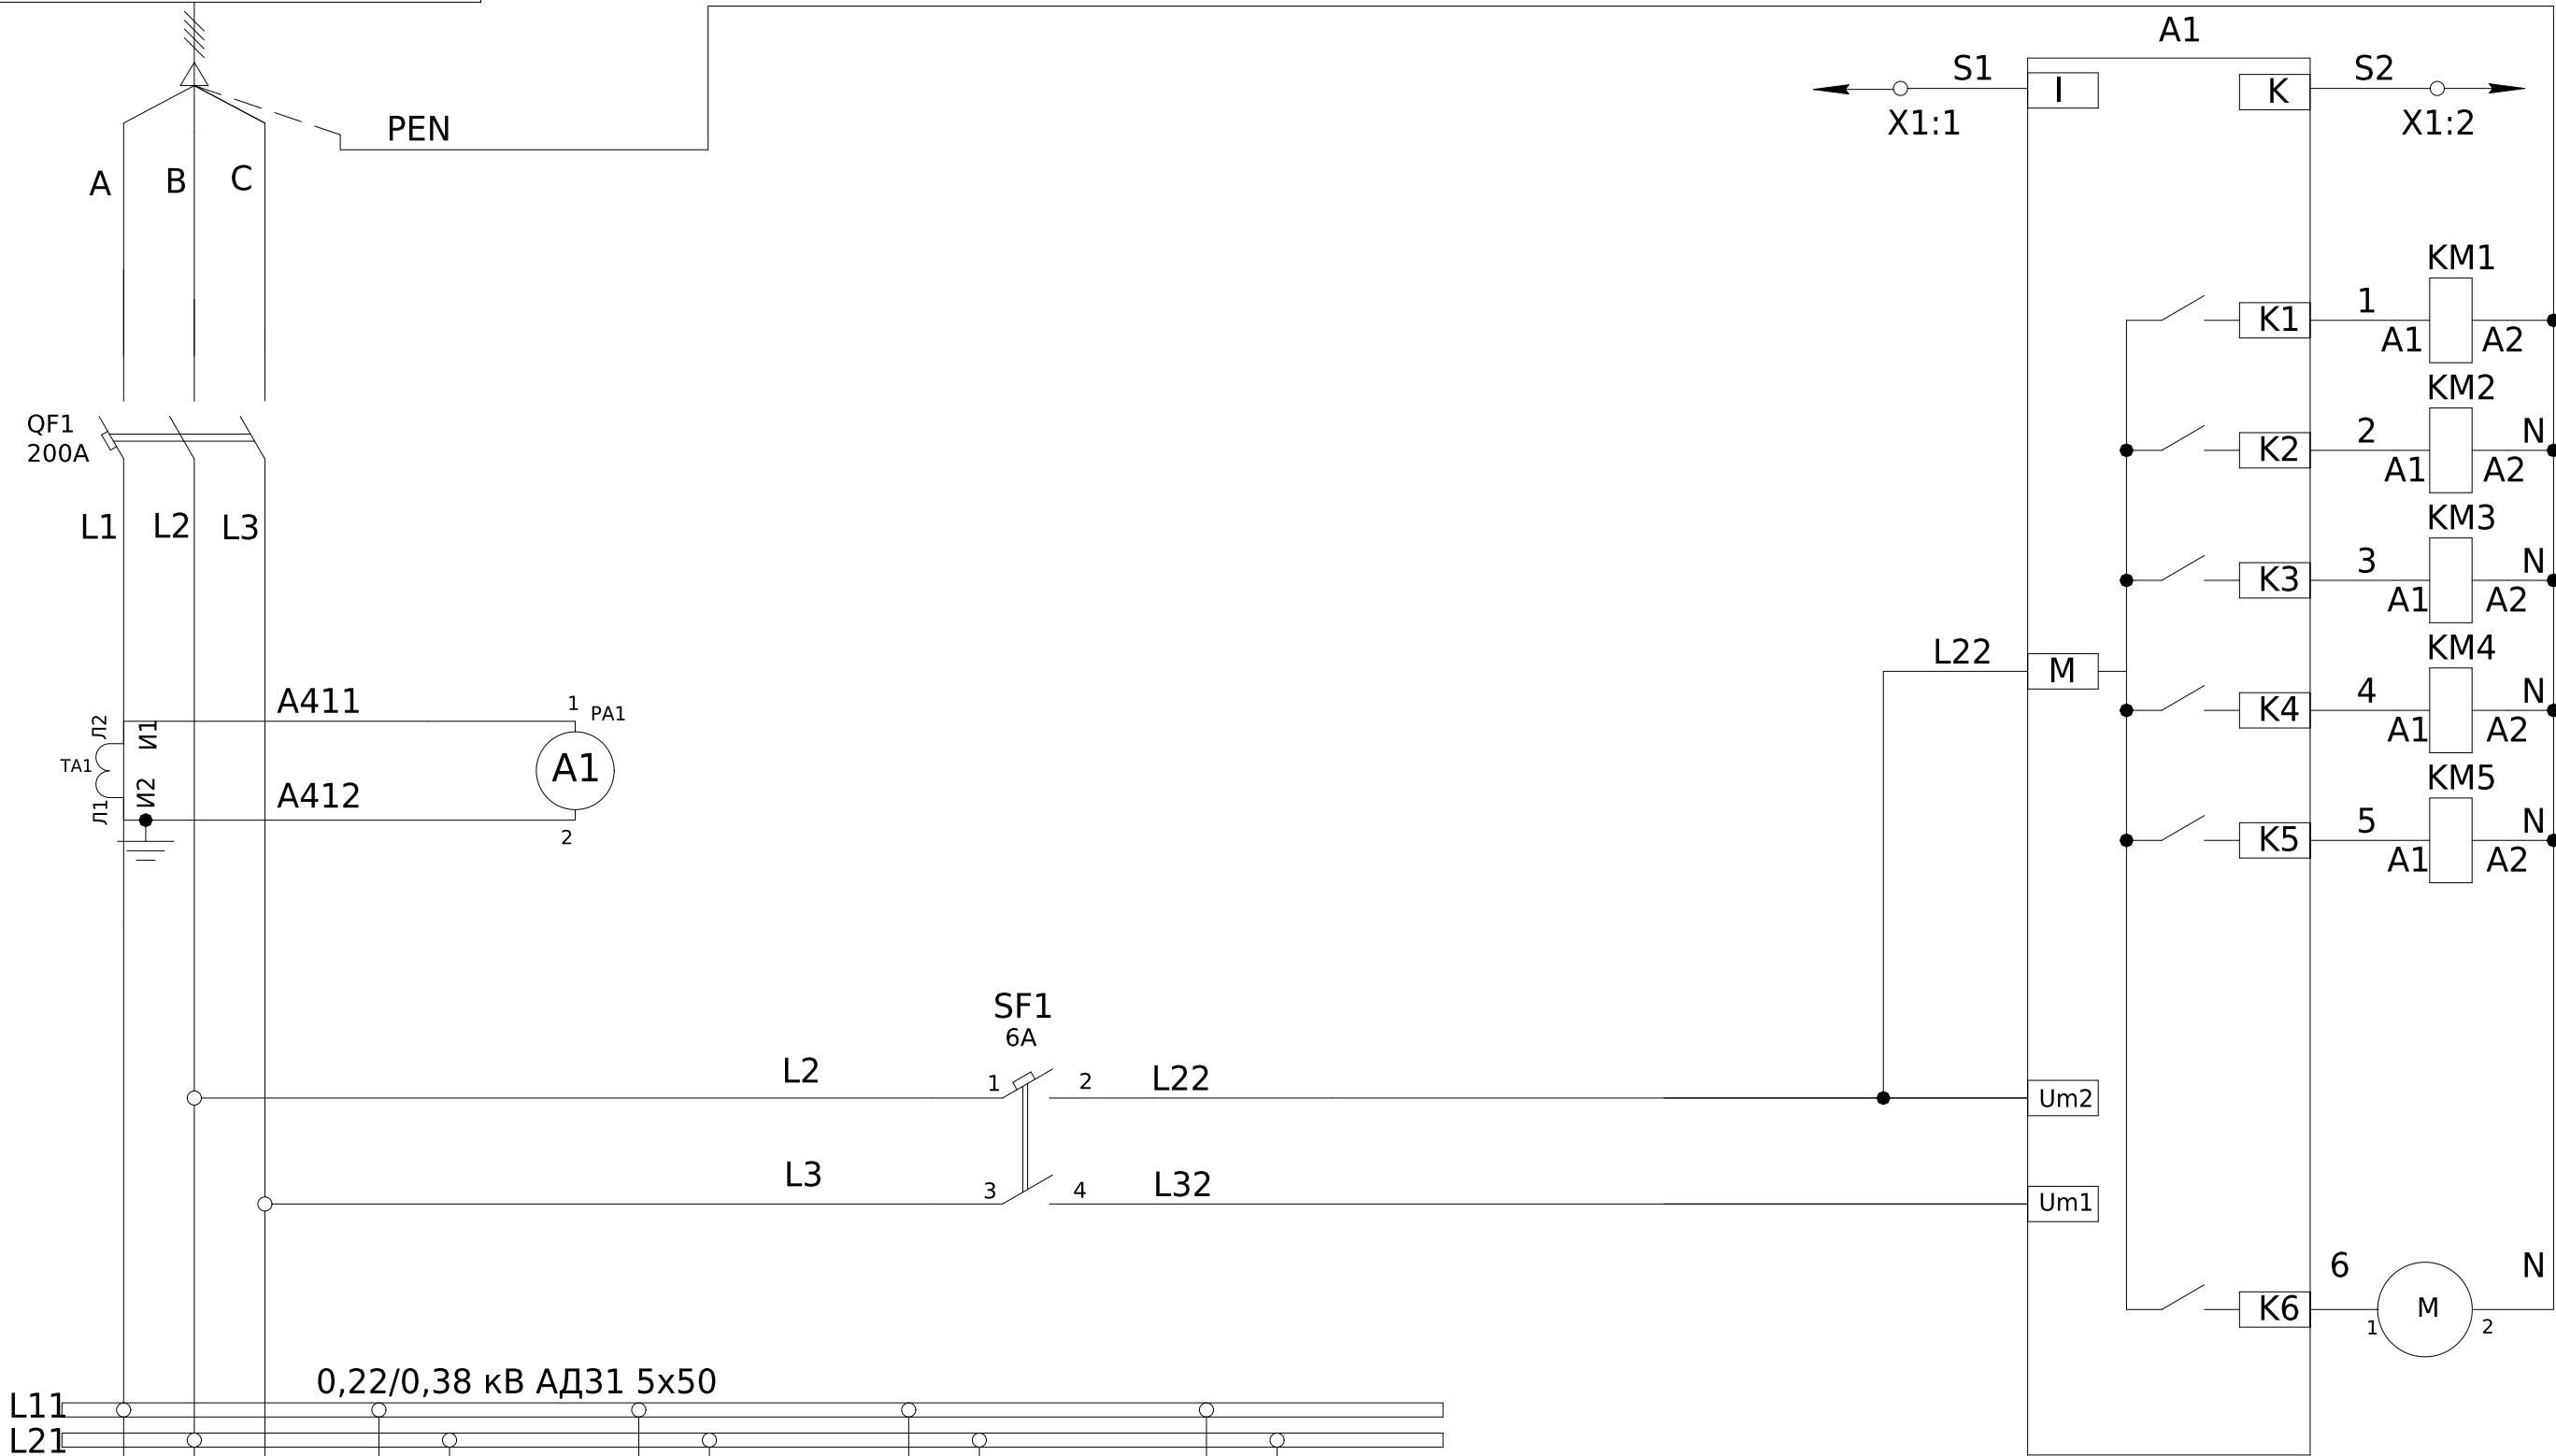

X1	УКМ			
A1:l	S1	1		TA5:U1
A1:k	S2	2		TA5:U2

- Монтаж токовых ланцюгів виконати ;²
проводом ПВ-3 2,5мм²;
- Монтаж допоміжних ланцюгів виконати ;²
проводом ПВ-3 0,75мм²

Ланцюги від трансформаторів струму
Вихідні контакти регулятора коефіцієнта потужності керування контакторами
Ланцюги живлення регулятора коефіцієнту потужності живлення вентелятора

						ЛК-ТР-04-SHCHO-103-01				
Зм.	Кільк.	Арк.	№ док.	Підпис	Дата					
Розробив					01.05	Типове рішення		Стадія	Аркуш	Аркушів
Перевіив								Р	1	2
						Схема електрична принципова		ТОВ «ЛК Енергія»		

Поз. позначення		Назва	Кількість	Дов. повнення			
		Вимикач автоматичний					
QF1		BA57-35-340010-200A	1				
SF1		RI52 2P C6A 6кА	1				
		Блок запобіжників					
1QS1		Блок запобіжників 3х16 А	1				
1QS2		Блок запобіжників 3х32 А	1				
1QS3		Блок запобіжників 3х40 А	1				
1QS4		Блок запобіжників 3х80 А	1				
1QS5		Блок запобіжників 3х100 А	1				
		Контактори					
KM1-2		Контактор для комутації конденсаторів до 12.5 кВАр МО C12.5 kVAr	2	припустима заміна			
KM3		Контактор для комутації конденсаторів до 15 кВАр МО C15 kVAr	1				
KM4		Контактор для комутації конденсаторів до 30 кВАр МО C30 kVAr	1				
KM5		Контактор для комутації конденсаторів до 40-50 кВАр МО C50 kVAr	1				
		Конденсаторні батареї					
C1		МА/С/СЕ Конденсатор 5 KVAR 400V 50HZ	1				
C2		DW Конденсатор 10 KVAR 400V 50HZ	1				
C3		DW Конденсатор 15KVAR, 400V, 50HZ	1				
C4		DW Конденсатор 30KVAR, 400V, 50HZ	1				
C5		DW Конденсатор 40KVAR, 400V, 50HZ	1				
		Регулятор реактивної					
A1		Регулятор реактивної потужності BMR (6 ступеней), живлення 400В + порт зв'язку RS-485	1				
X1:1-X1:2		Клемник + кришка	2				
ТА1		Трансформатор Т-0,66-1 150/5 (0.5s)	1				
РА1-РА3		Амперметр ЭА 0302 150/5 кл.т.2,5	1				
М		Вентилятор	1				
X1:1-2		Клеммник JXB 2,5/35 серый	2				
		Пластина боковая для JXB-2,5 мм	1				
Інв. № об.						ЛК-ТР-04-SHCHO-103-01	Арк.
							2
	Зм.	Кільк.	Арк.	№ док.	Підпис		Дата