


Погоджено:		Зам. інв. №	Підпис і дата	Інв. № об.
узгодив				

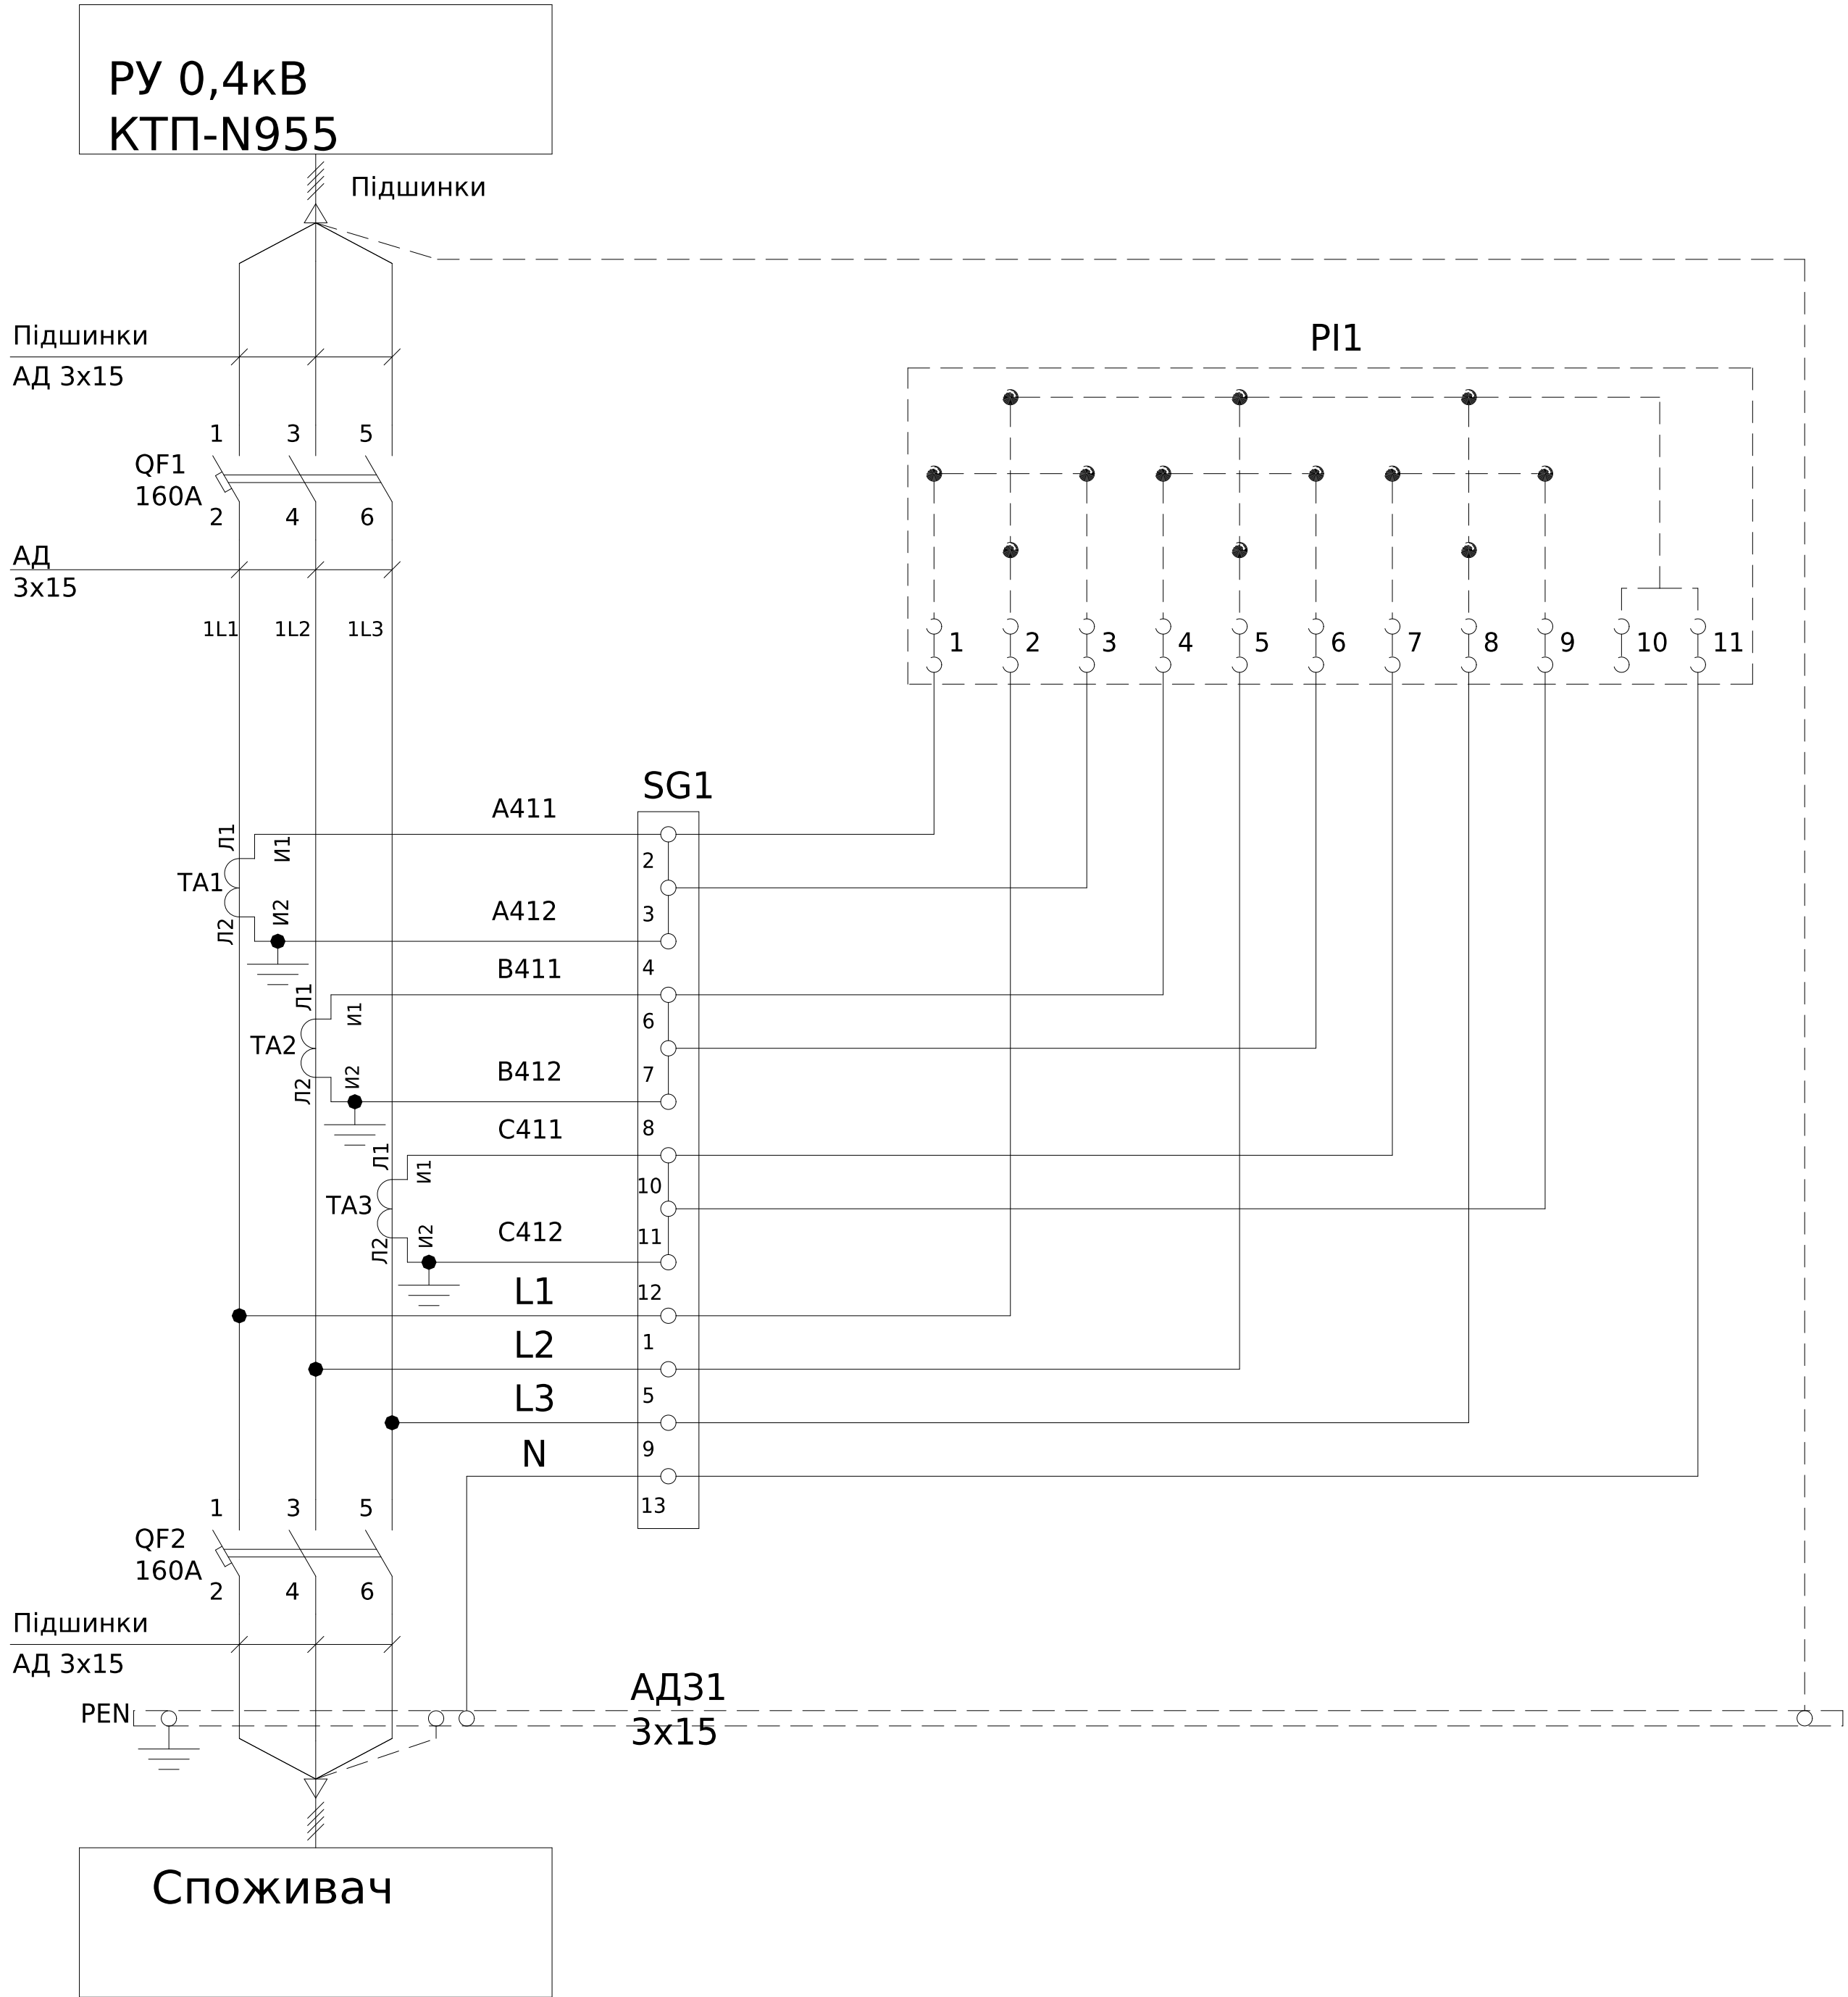

Поз. позначення	Назва	Кількість	Доповнення
QF1-2	Автоматичний вимикач TS160N (50kA) ETS23 160A	2	
TA1-3	Трансформатор Т-0,66 150/5 (0.5s)	3	
SG1	Лічильник електроенергії GAMA 300	1	Виробником не постачається
PL1	Комутаційна колодка КП5 (25) А	1	

- Монтаж токових ланцюгів виконати проводом ПВ-3 1х2,5мм

						ЛК-ТР-04-ШСНО-109-01			
Зм.	Кільк.	Арк.	№ док.	Підпис	Дата				
Розробив					03.08	Типове рішення	Стадія	Аркуш	Аркушів
Перевіив							Р	1	1
						Схема електрична принципова	ТОВ «ЛК Енергія»		
						Формат (нестандартний)			