


Погоджено:		Зам. інв. №		Підпис і дата		Інв. № об.	
узгодив							

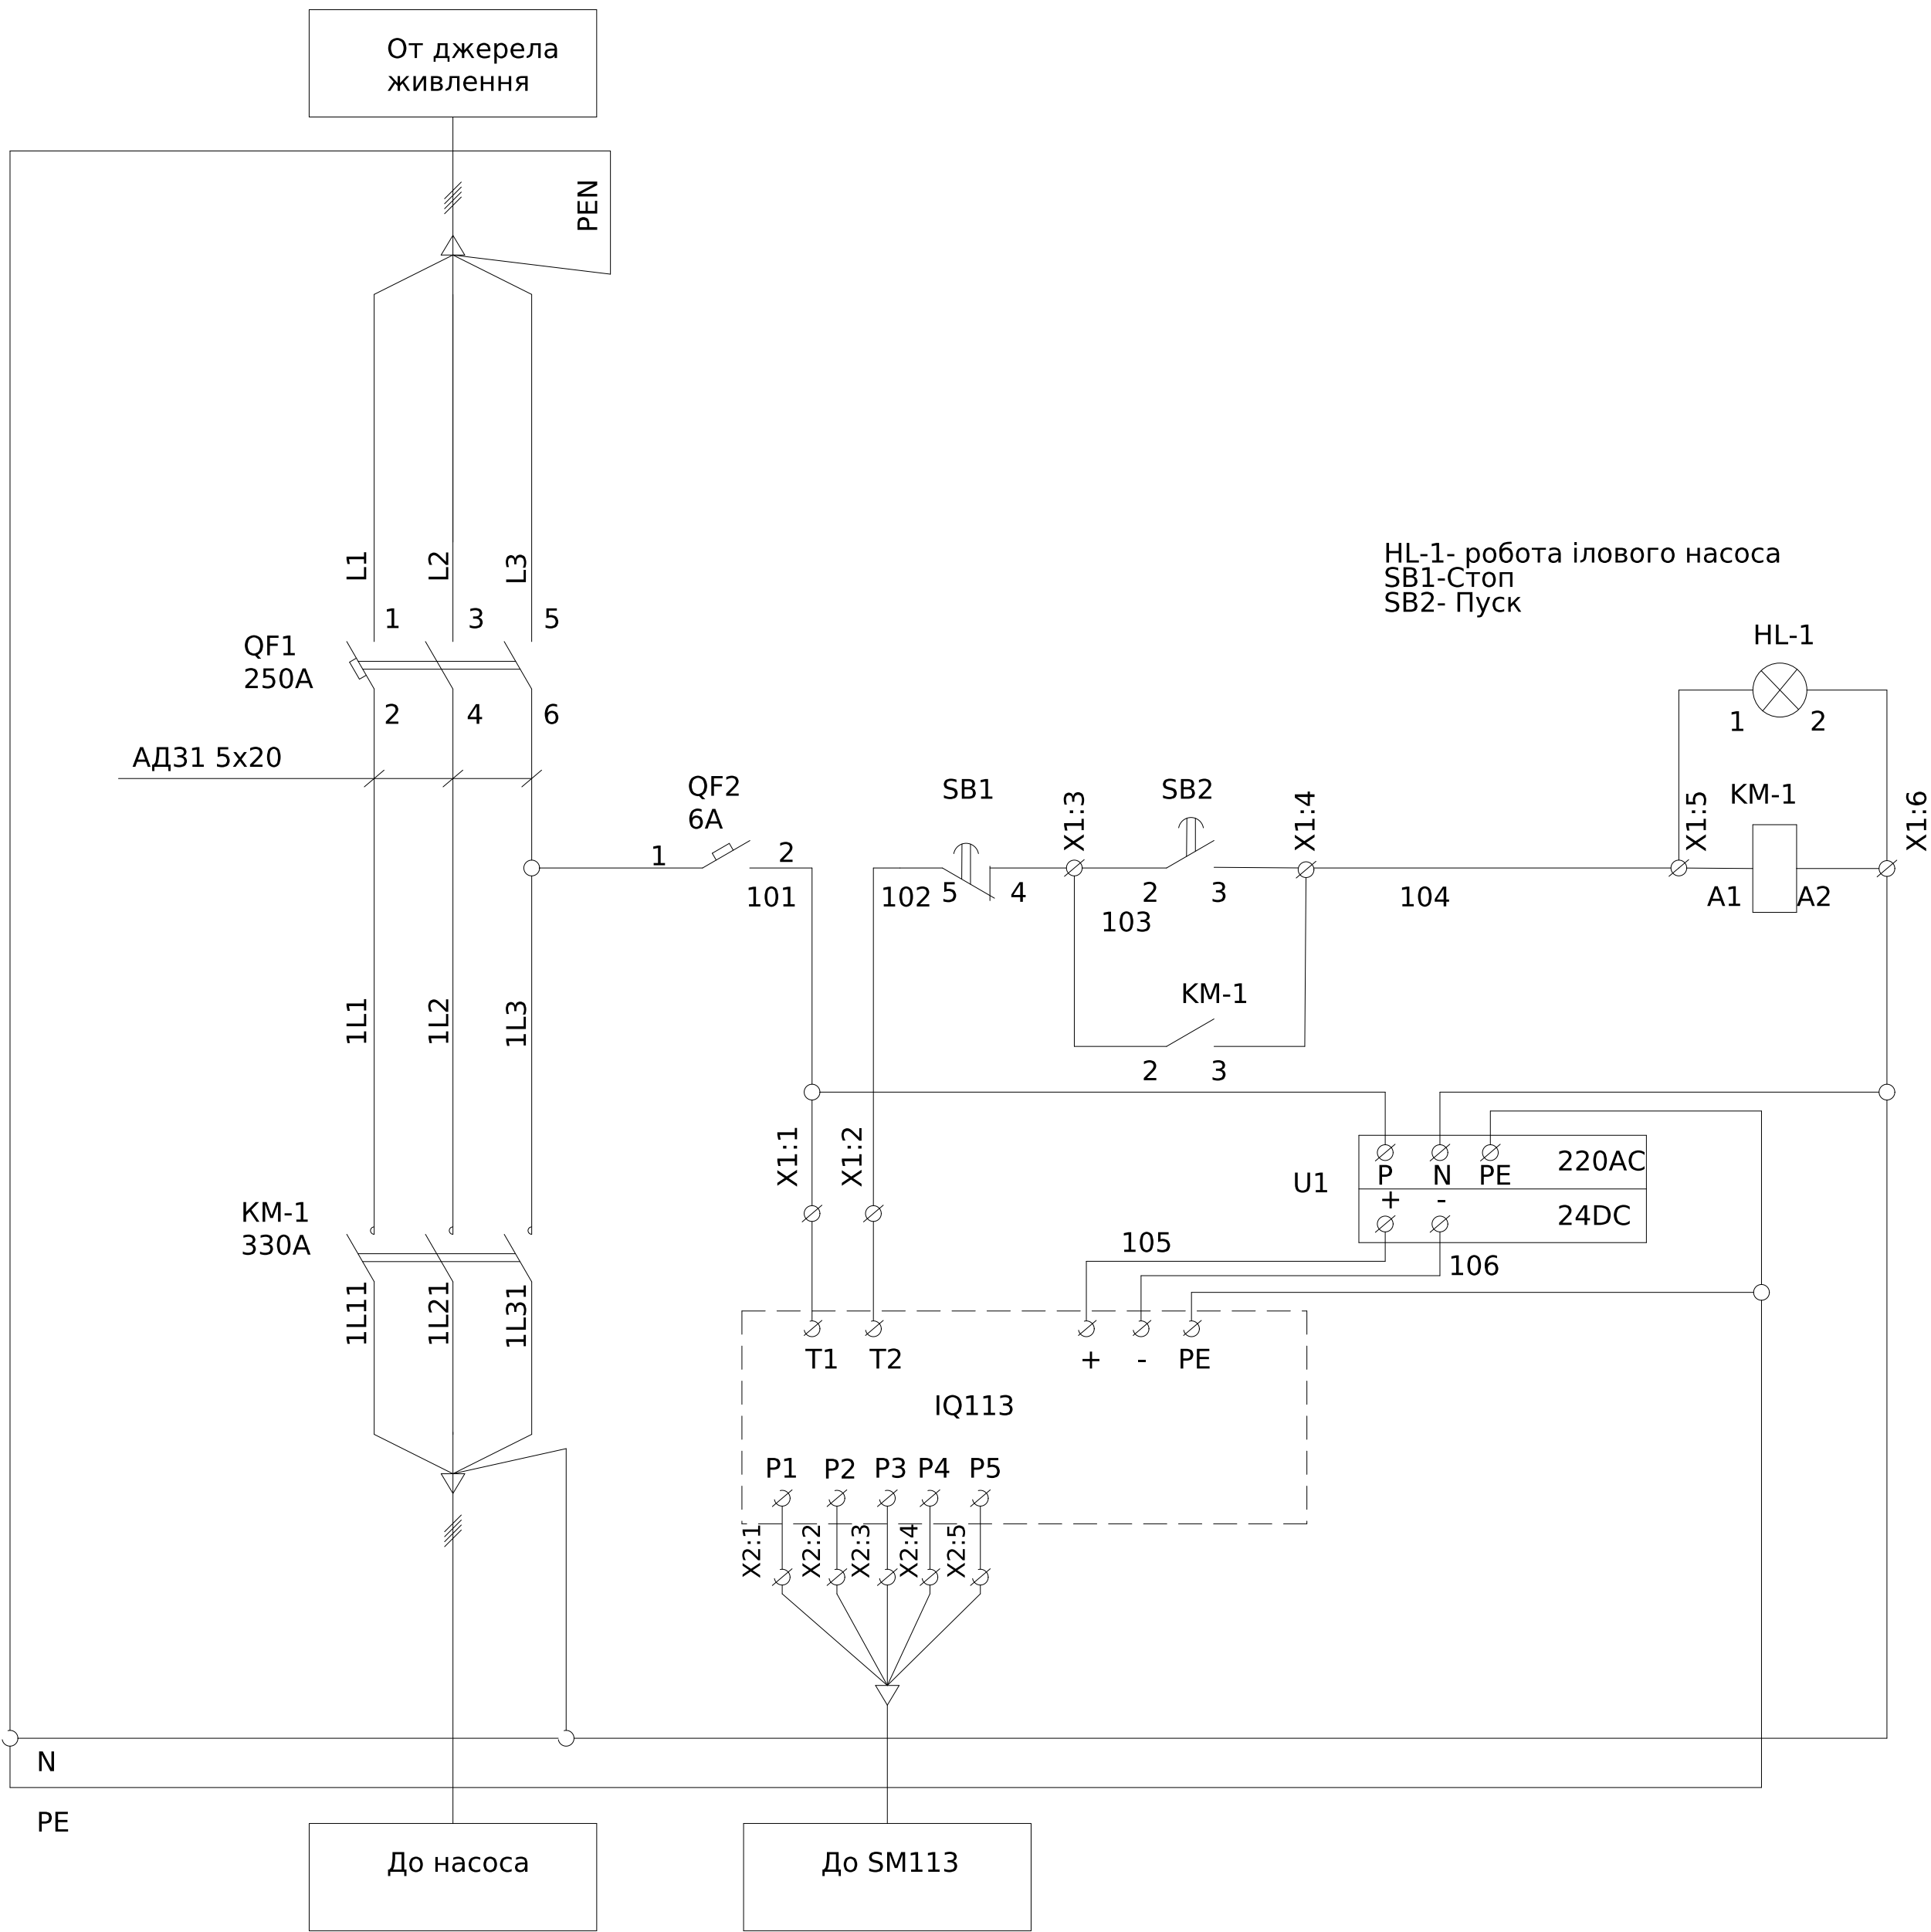


Поз. позначення	Назва	Кіл-ть	Доповнення
QF1	Авт. вим. ВА88-35 ЗР 250А 35кА ИЭК	1	
KM-1	Контактор КТИ-5330 330А 220В/АС3 ИЭК	1	
QF2	Авт. вим. ВА47-29 1Р 6 А 4,5кА х-ка С ИЭК	1	
SB1	Кнопка червонна	1	
SB2	Кнопка зелена	1	
HL-1	Лампа зелена	1	
X1:1-X2:5	УК 5 N Прокідна клема	11	
IQ113	Модуль IQ113	1	в комплект поставки не входить
U1	Блок живлення ОВЕН БП15Б-Д2-24	1	

*Модуль IQ113 в комплект поставки не
входить, передбачити місце у шафі для
подальшого встановлення.

						ЛК-ТР-04-SHCHO-117-01				
Зм.	Кільк.	Арк.	№ док.	Підпис	Дата					
Розробив					26.07	Типове рішення		Стадія	Аркуш	Аркушів
Перевіив								Р	1	1
						Схема електрична принципова		ТОВ «ЛК Енергія»		

Погоджено:		Зам. інв. №		Підпис і дата		Інв. № об.	
узгодив							

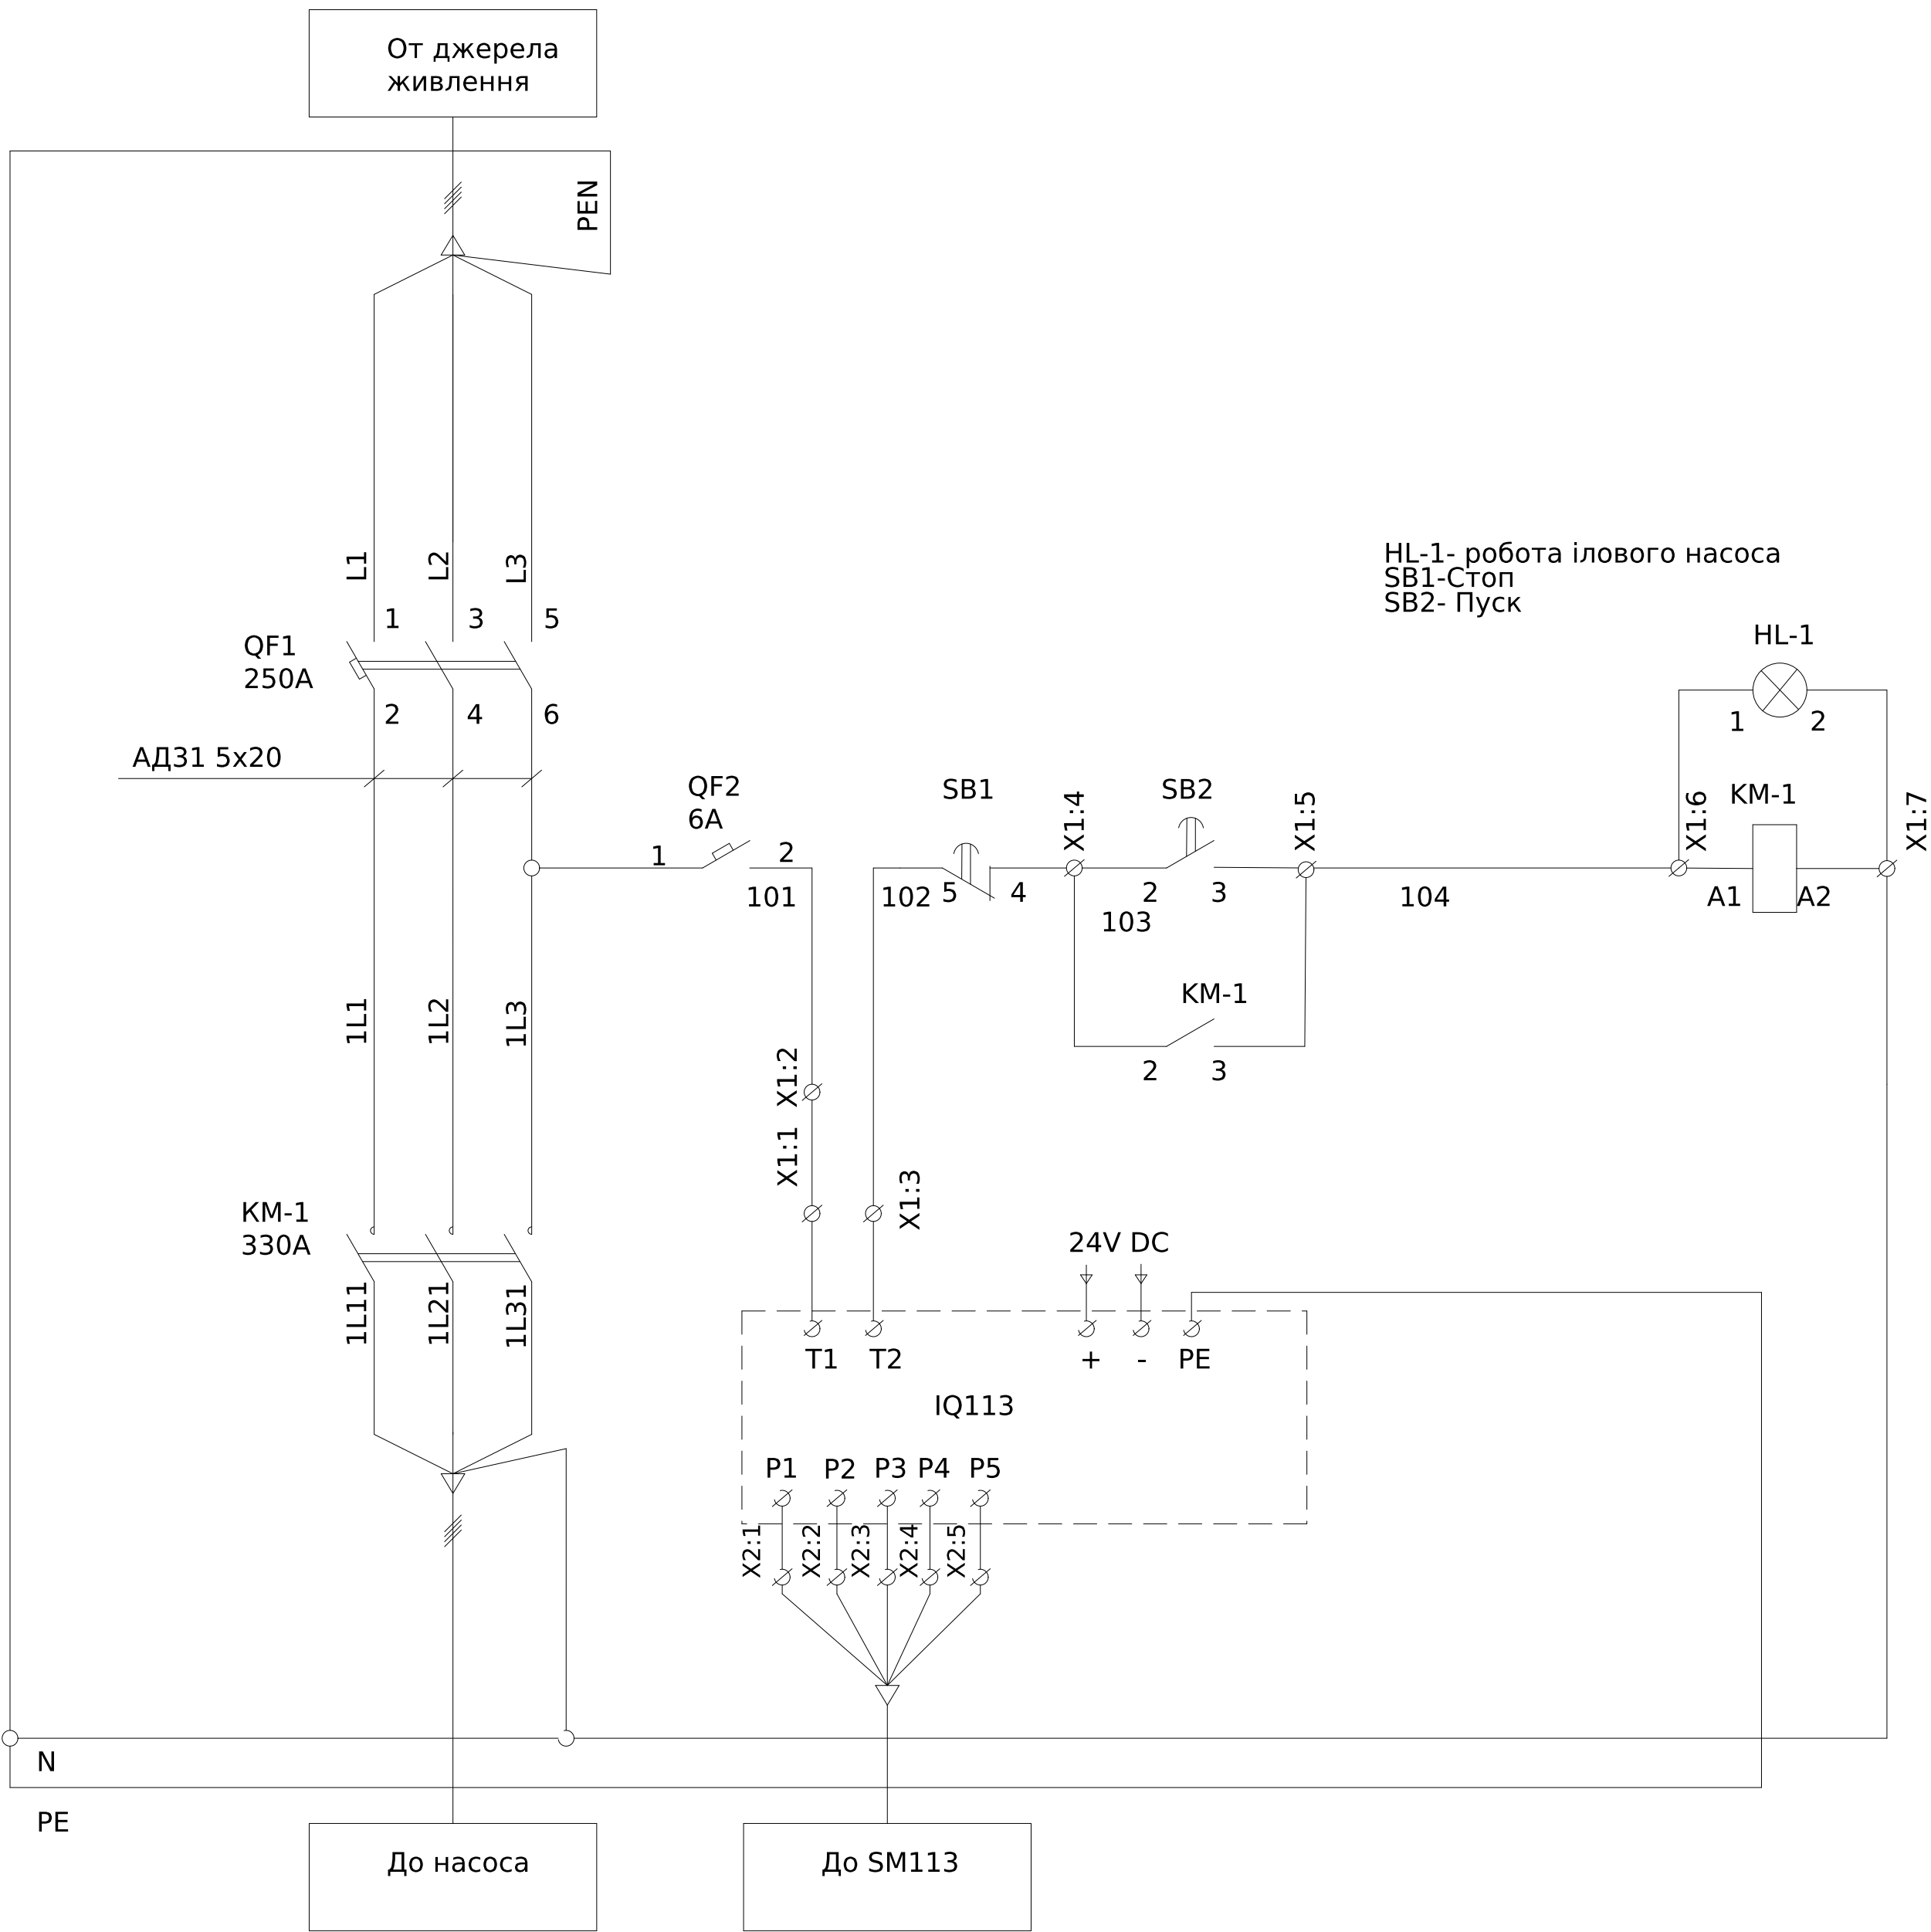

Поз. позначення	Назва	Кіл-ть	Доповнення
QF1	Авт. вим. ВА88-35 ЗР 250А 35кА ИЭК	1	
KM-1	Контактор КТИ-5330 330А 220В/АС3 ИЭК	1	
QF2	Авт. вим. ВА47-29 1Р 6 А 4,5кА х-ка С ИЭК	1	
SB1	Кнопка червонна	1	
SB2	Кнопка зелена	1	
HL-1	Лампа зелена	1	
X1:1-X2:5	УК 5 N Прохідна клема	12	
IQ113	Модуль IQ113	1	в комплект поставки не вХОДИТ

*Модуль IQ113 в комплект поставки не
входить, передбачити місце у шафі для
подальшого встановлення.

						ЛК-ТР-04-SHCHO-117-01				
Зм.	Кільк.	Арк.	№доп.	Підпис	Дата					
Розробив					26.07	Типове рішення		Стадія	Аркуш	Аркушів
Перевіив								Р	1	1
						Схема електрична принципова		ТОВ «ЛК Енергія»		

