


Поз. позначення	Назва	Кіл-ть	Доповнення
QS	Роз`єднувач	1	
	ВР32И-37В31250 400А		
QF1-QF2	Вимикач автоматичний	2	
	ВА51-35М1-340010-320А		
QF3-QF6	ВА51-35М1-340010-100А	4	

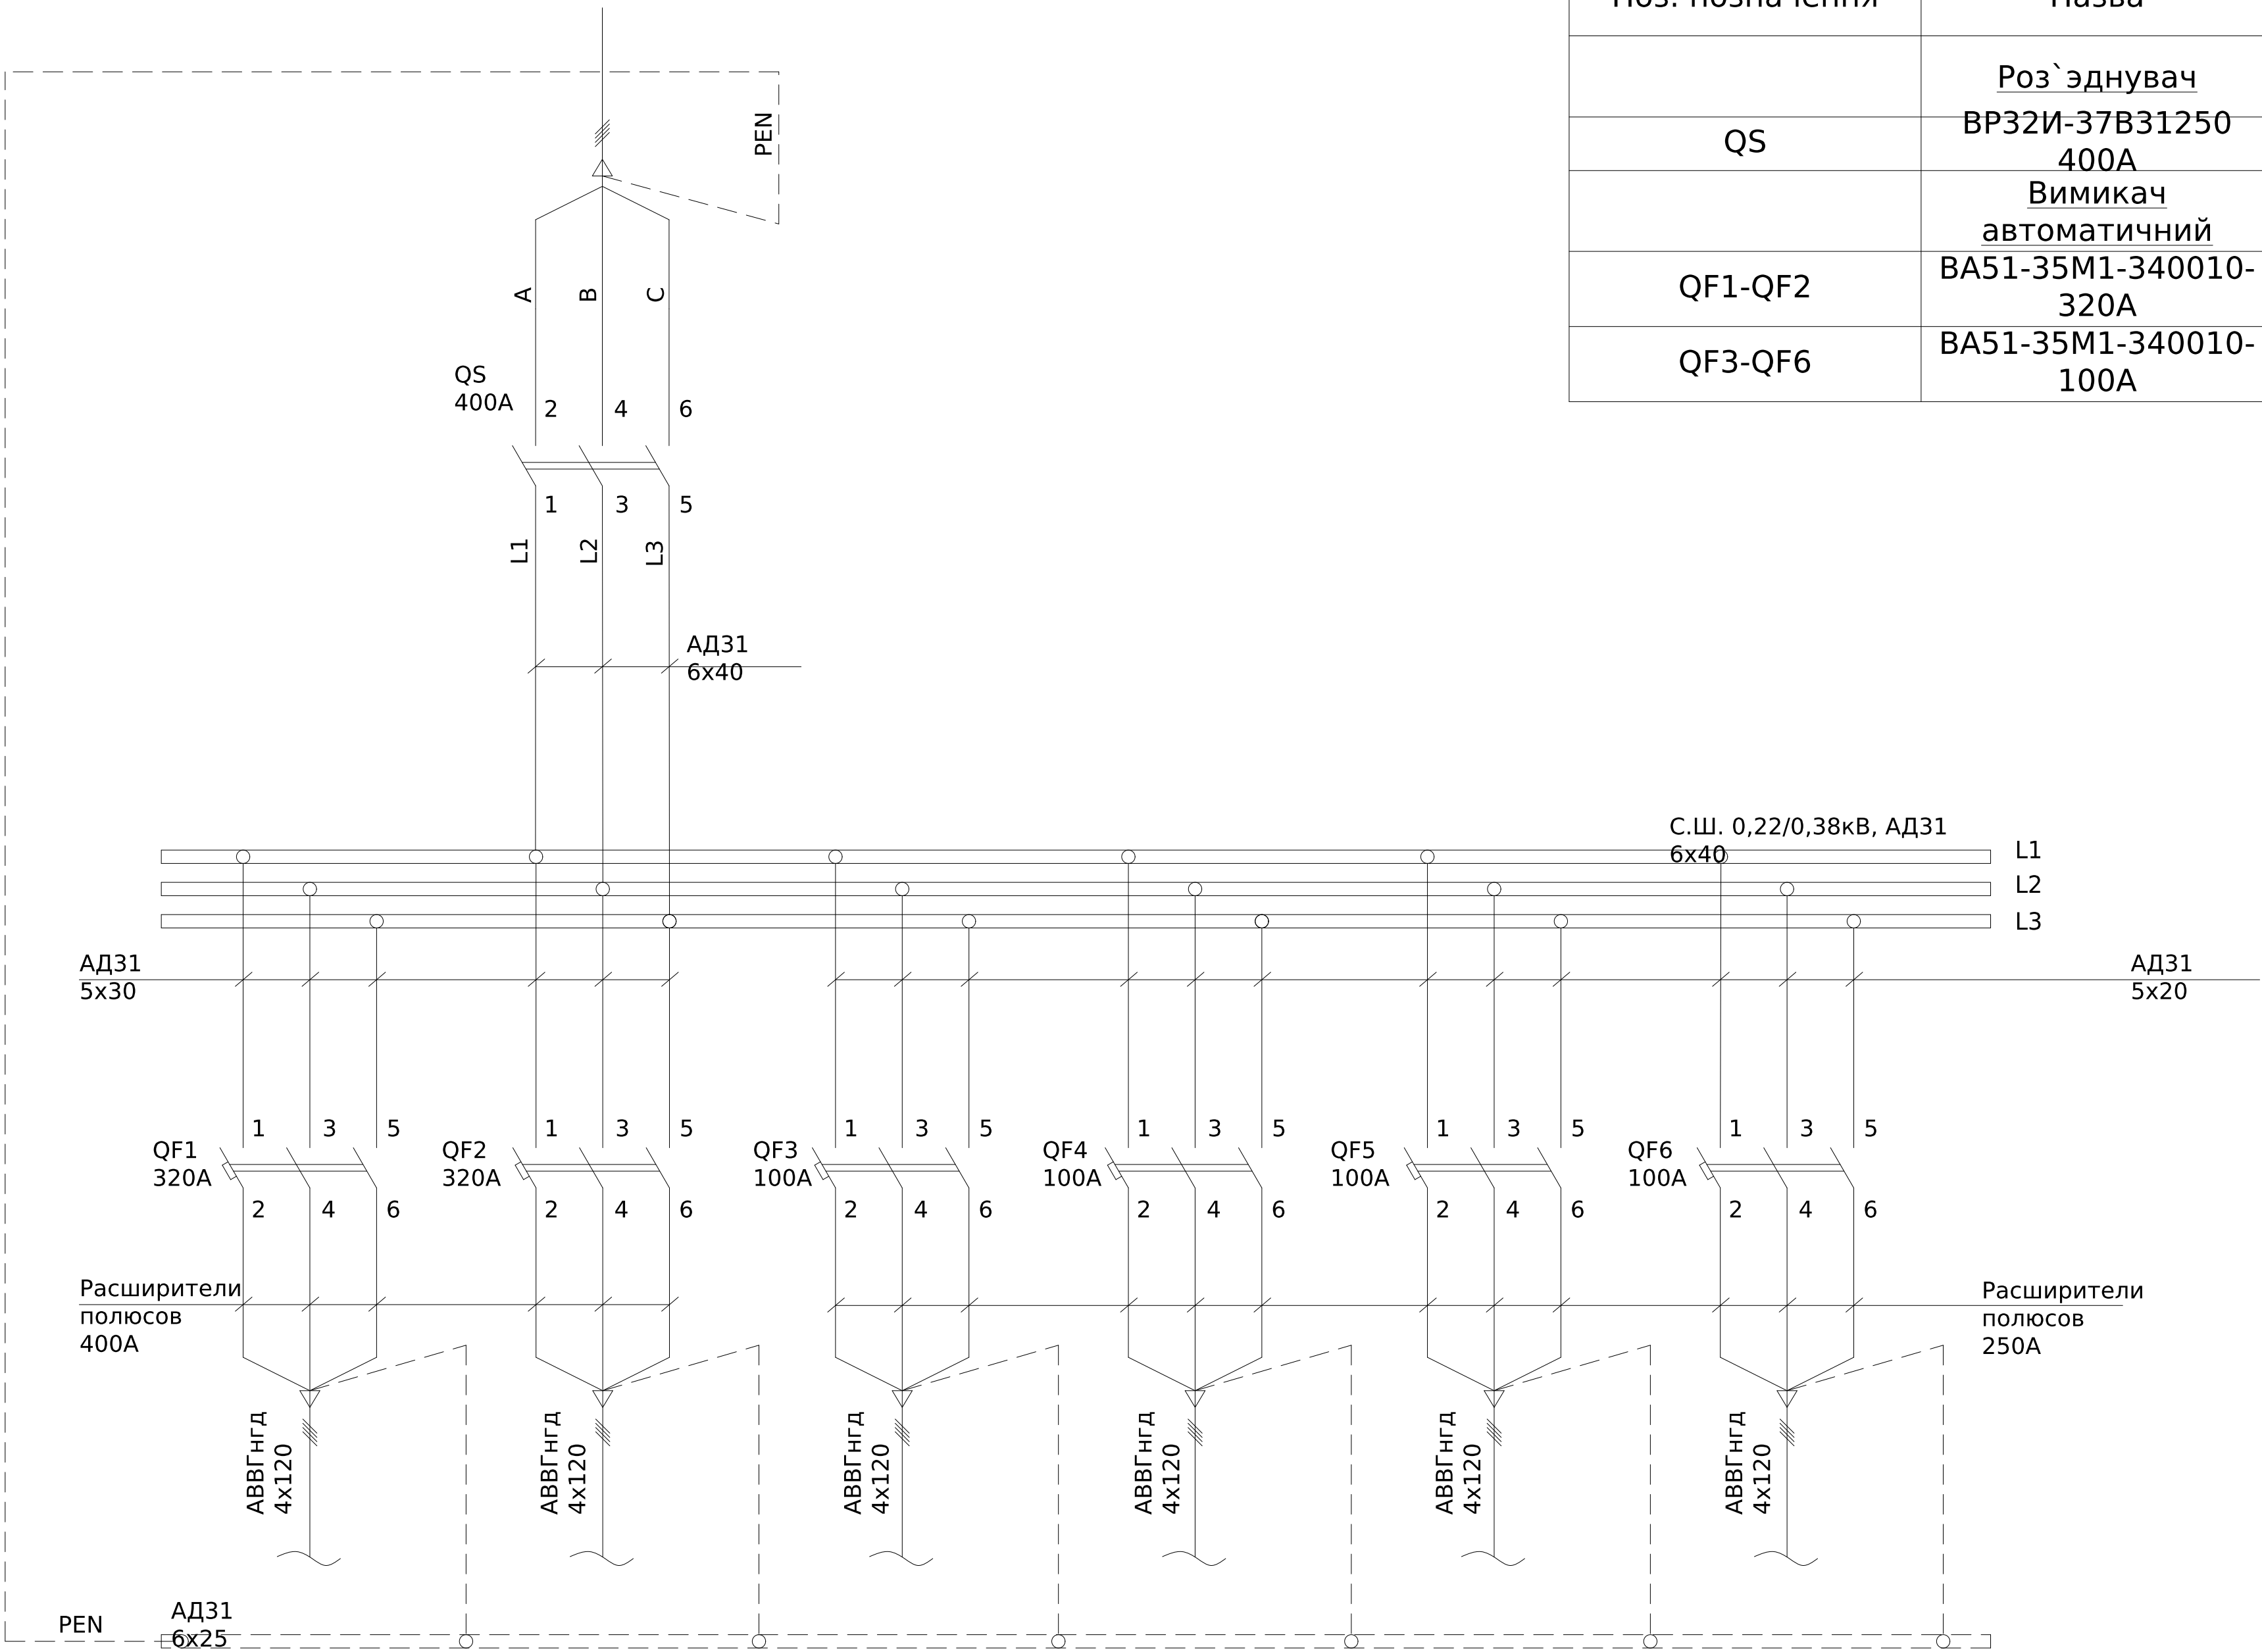

*Ручку привода QS вывести наружу щита

						ЛК-ТР-04-ШСНО-122-01				
Зм.	Кільк.	Арк.	№ док.	Підпис	Дата					
Розробив					10.06	Типове рішення	Стадія	Аркуш	Аркушів	
Перевіив							Р	1	1	
						Схема електрична принципова	ТОВ «ЛК Енергія»			