


Погоджено:		Зам. інв. №		Підпис і дата		Інв. № об.	
узгодив							

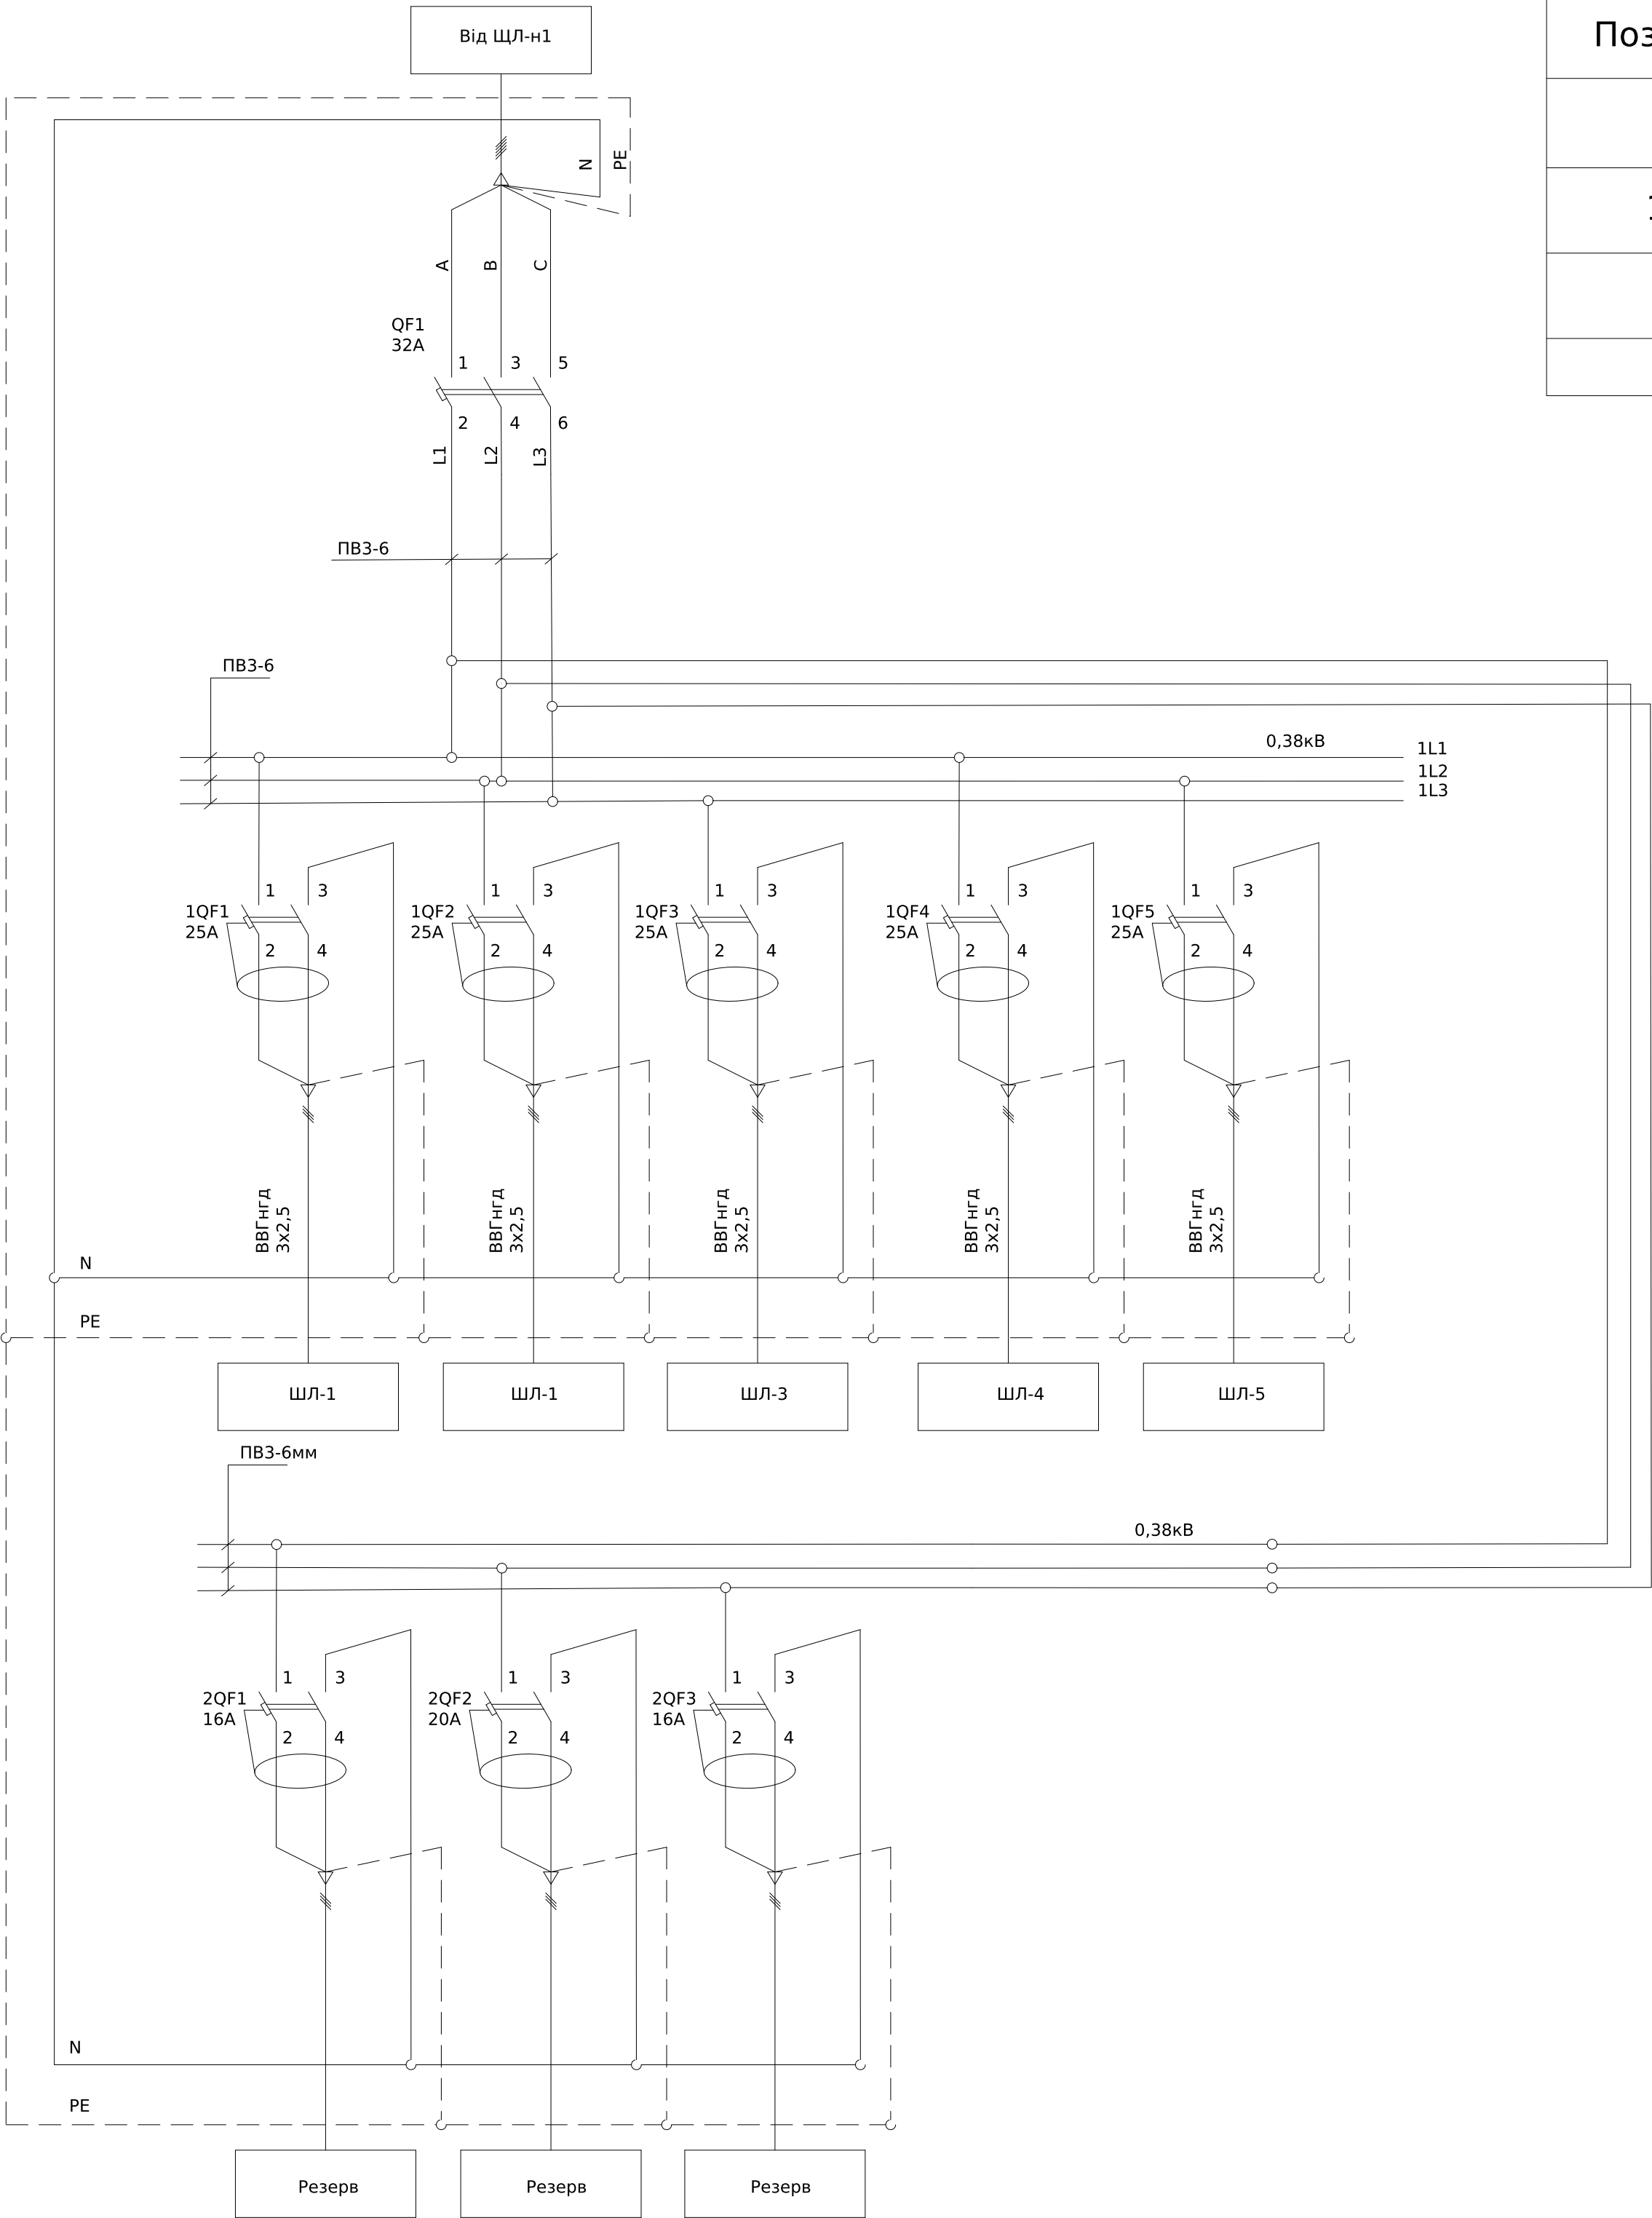

Поз. позначення	Назва	Кіл-ть	Доповнення
QF1	BKN-с 3P C32A	1	
1QF1-1QF5	RKP 1P+N C25A 30mA	5	
2QF1,2QF3	RKP 1P+N C16A 30mA	2	
2QF2	RKP 1P+N C20A 30mA	1	

						ЛК-ТР-04-SHCHO-126-01						
Зм.	Кільк.	Арк.	№ док.	Підпис	Дата							
Розробив					01.04	Типове рішення			Стадія	Аркуш	Аркушів	
Перевіив									Р	1	1	
						Схема електрична принципова			ТОВ «ЛК Енергія»			