


Погоджено:		Зам. інв. №		Підпис і дата	
Інв. № об.		Зам. інв. №		Підпис і дата	
		Угоди			


Поз. позначення	Назва	Кіл-ть	Доповнення
QF1.1-QF1.6	Авт. вимикач NBS-TMD 250/3S 200A (50kA, (0.8-1)In/(5-10)In) ЗР	6	
	Перехідник шинний NBS-ZB 100-250AF ЗР	6	
	Сальник PG 48	6	ПвВг 3х185
	Сальник PG 36	9	NAYY 1х185
	Сальник PG 29	9	NAYY 1х120 (150)

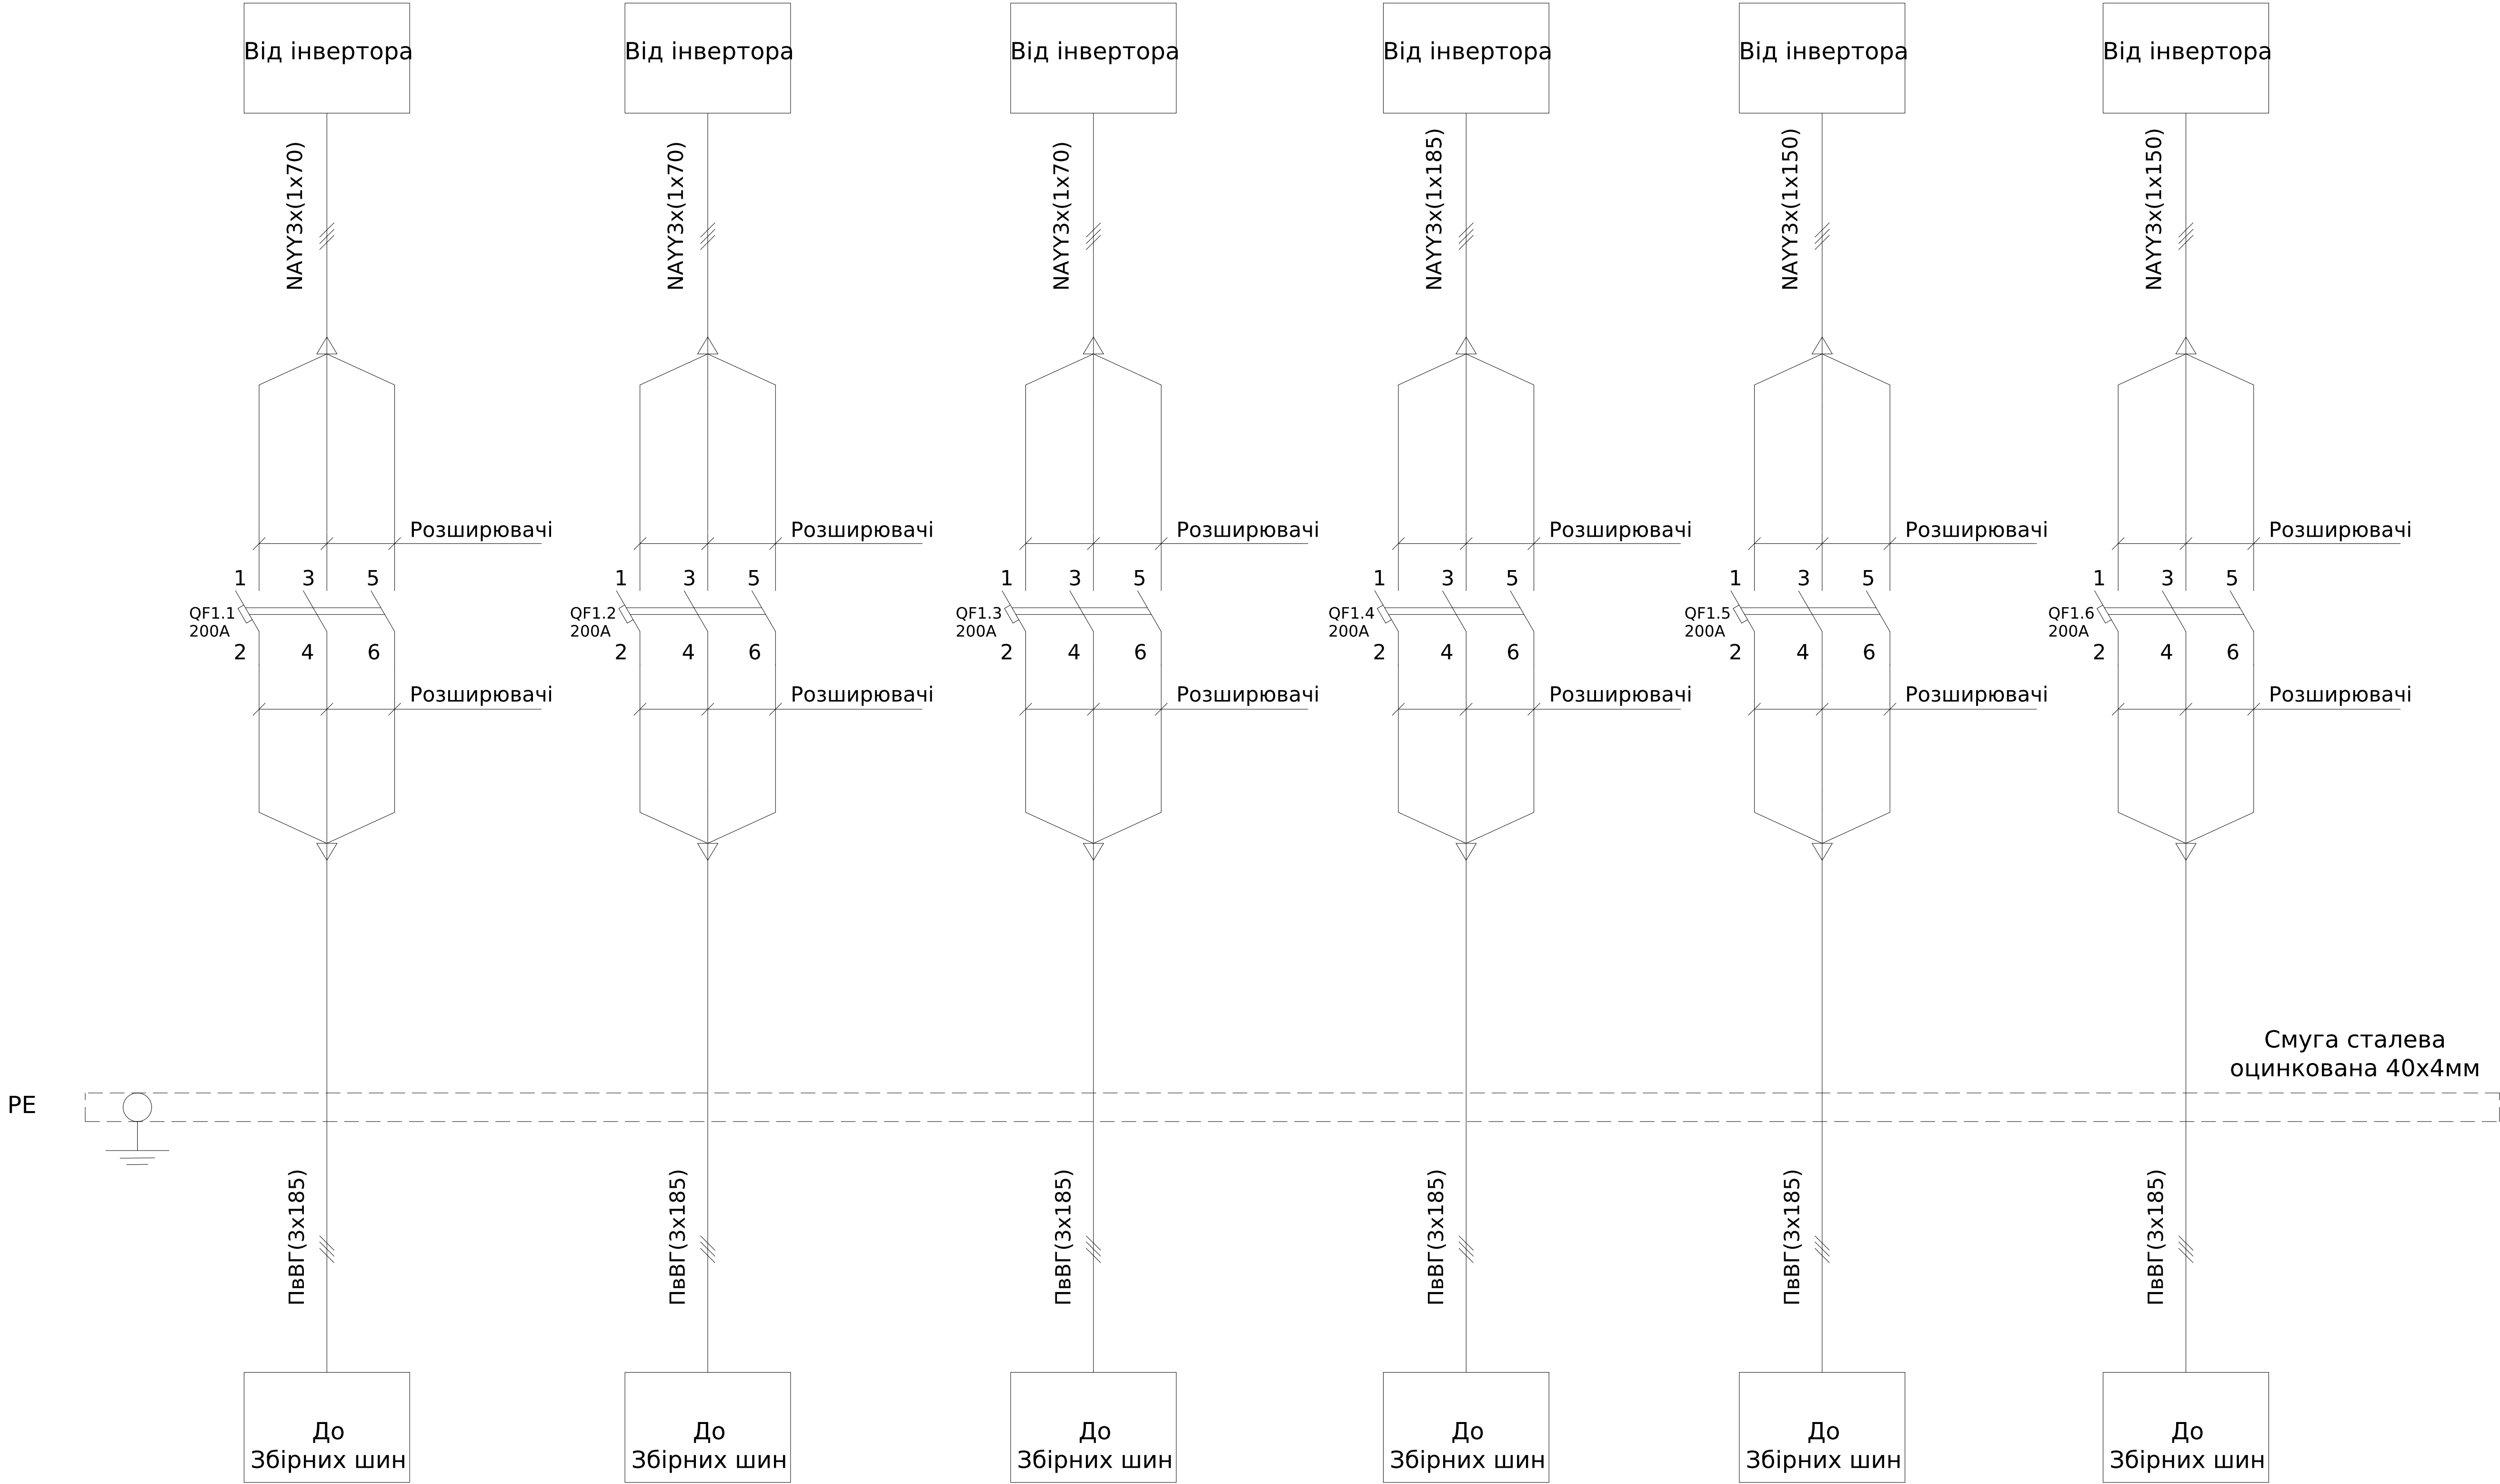

						ЛК-ТР-04-SHCHO-127-01			
Зм.	Кільк.	Арк.	№ док.	Підпис	Дата				
Розробив					28.08	Типове рішення		Стадія	Аркуш
Перевірив								Р	1
						Схема електрична принципова		ТОВ"ЛК Енергія"	

Погоджено:		Зам. інв. №		Підпис і дата		Інв. № об.	
Угодив							

Поз. позначення	Назва	Кількість	Доповнення
QF1.1-QF1.6	Авт. вимикач NBS-TMD 250/3S 200A (50kA, (0.8-1)In/(5-10)In) ЗР	6	
	Перехідник шинний NBS-ZB 100-250AF ЗР	6	
	Сальник PG 48	6	ПвВг 3х185
	Сальник PG 36	9	NAYY 1х185
	Сальник PG 29	9	NAYY 1х120 (150)

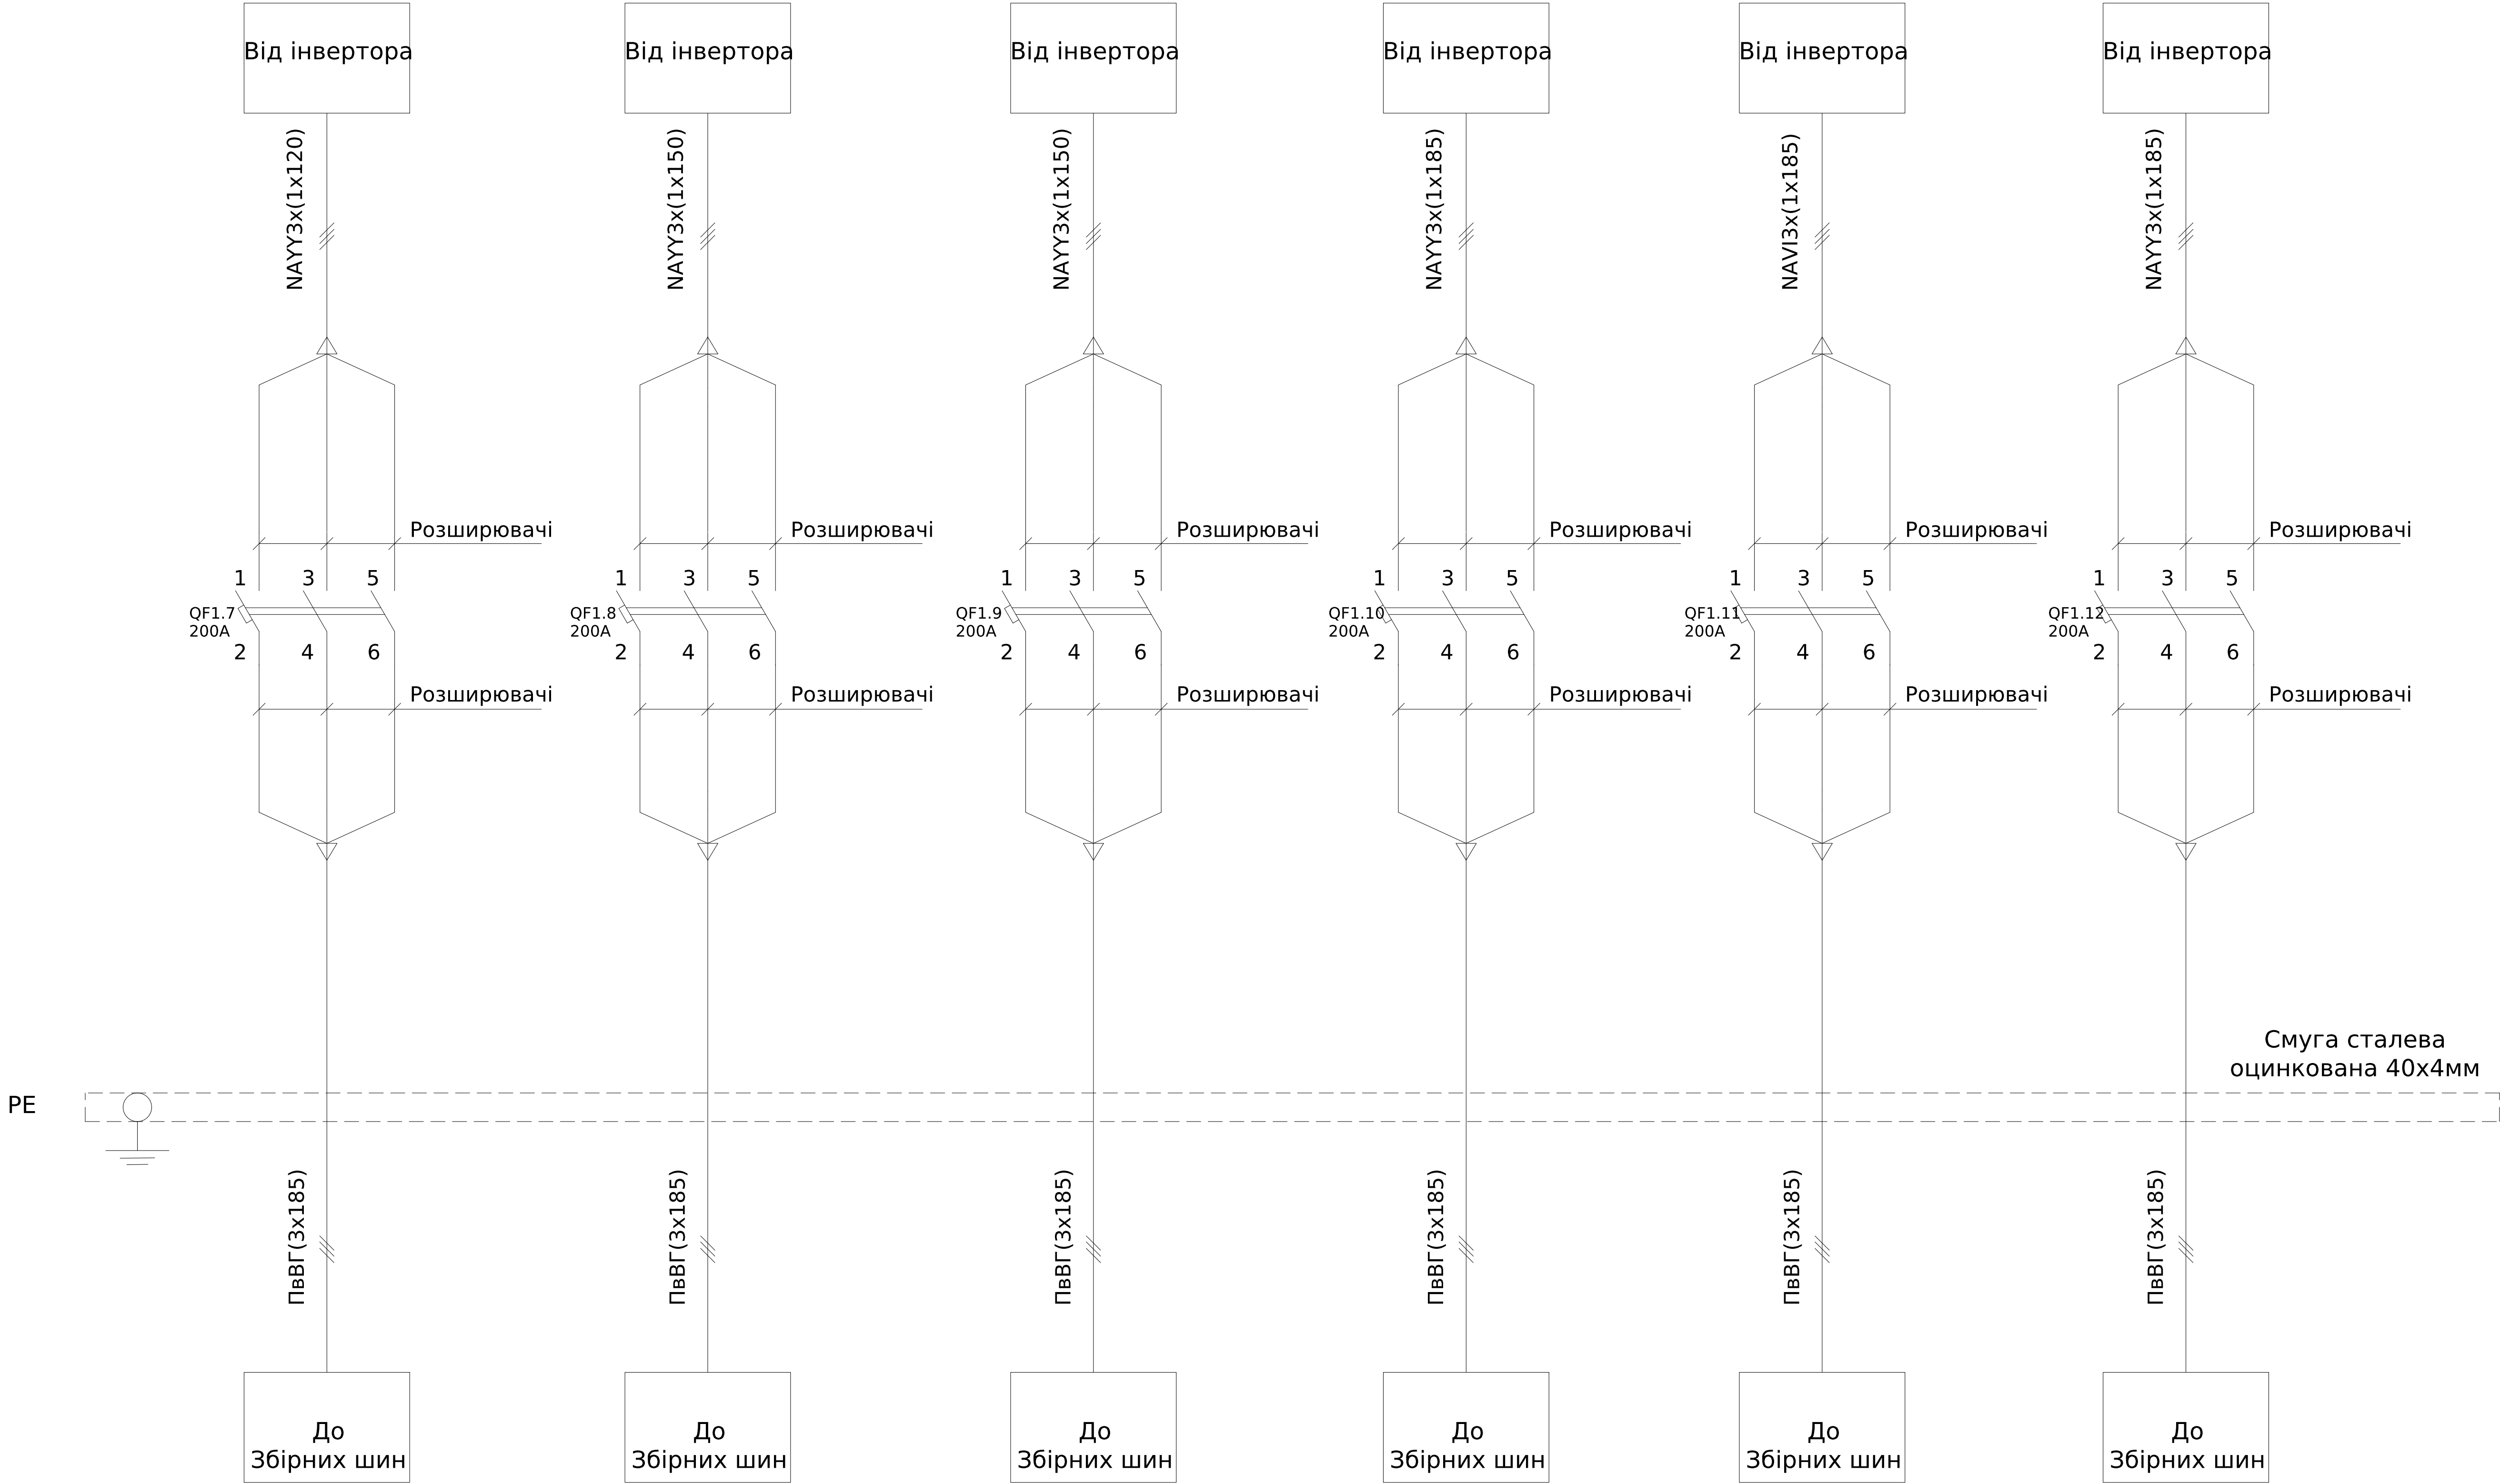

						ЛК-ТР-04-SHCHO-127-01			
	Зм.	Кільк.	Арк.	№ док.	Підпис	Дата			
	Розробив					28.08	Типове рішення	Стадія	Аркуш
	Перевірив							Р	1
							Схема електрична принципова		1
								ТОВ"ЛК Енергія"	