


Погоджено:		Зам. інв. №		Підпис і дата		Інв. № об.	
узгодив							

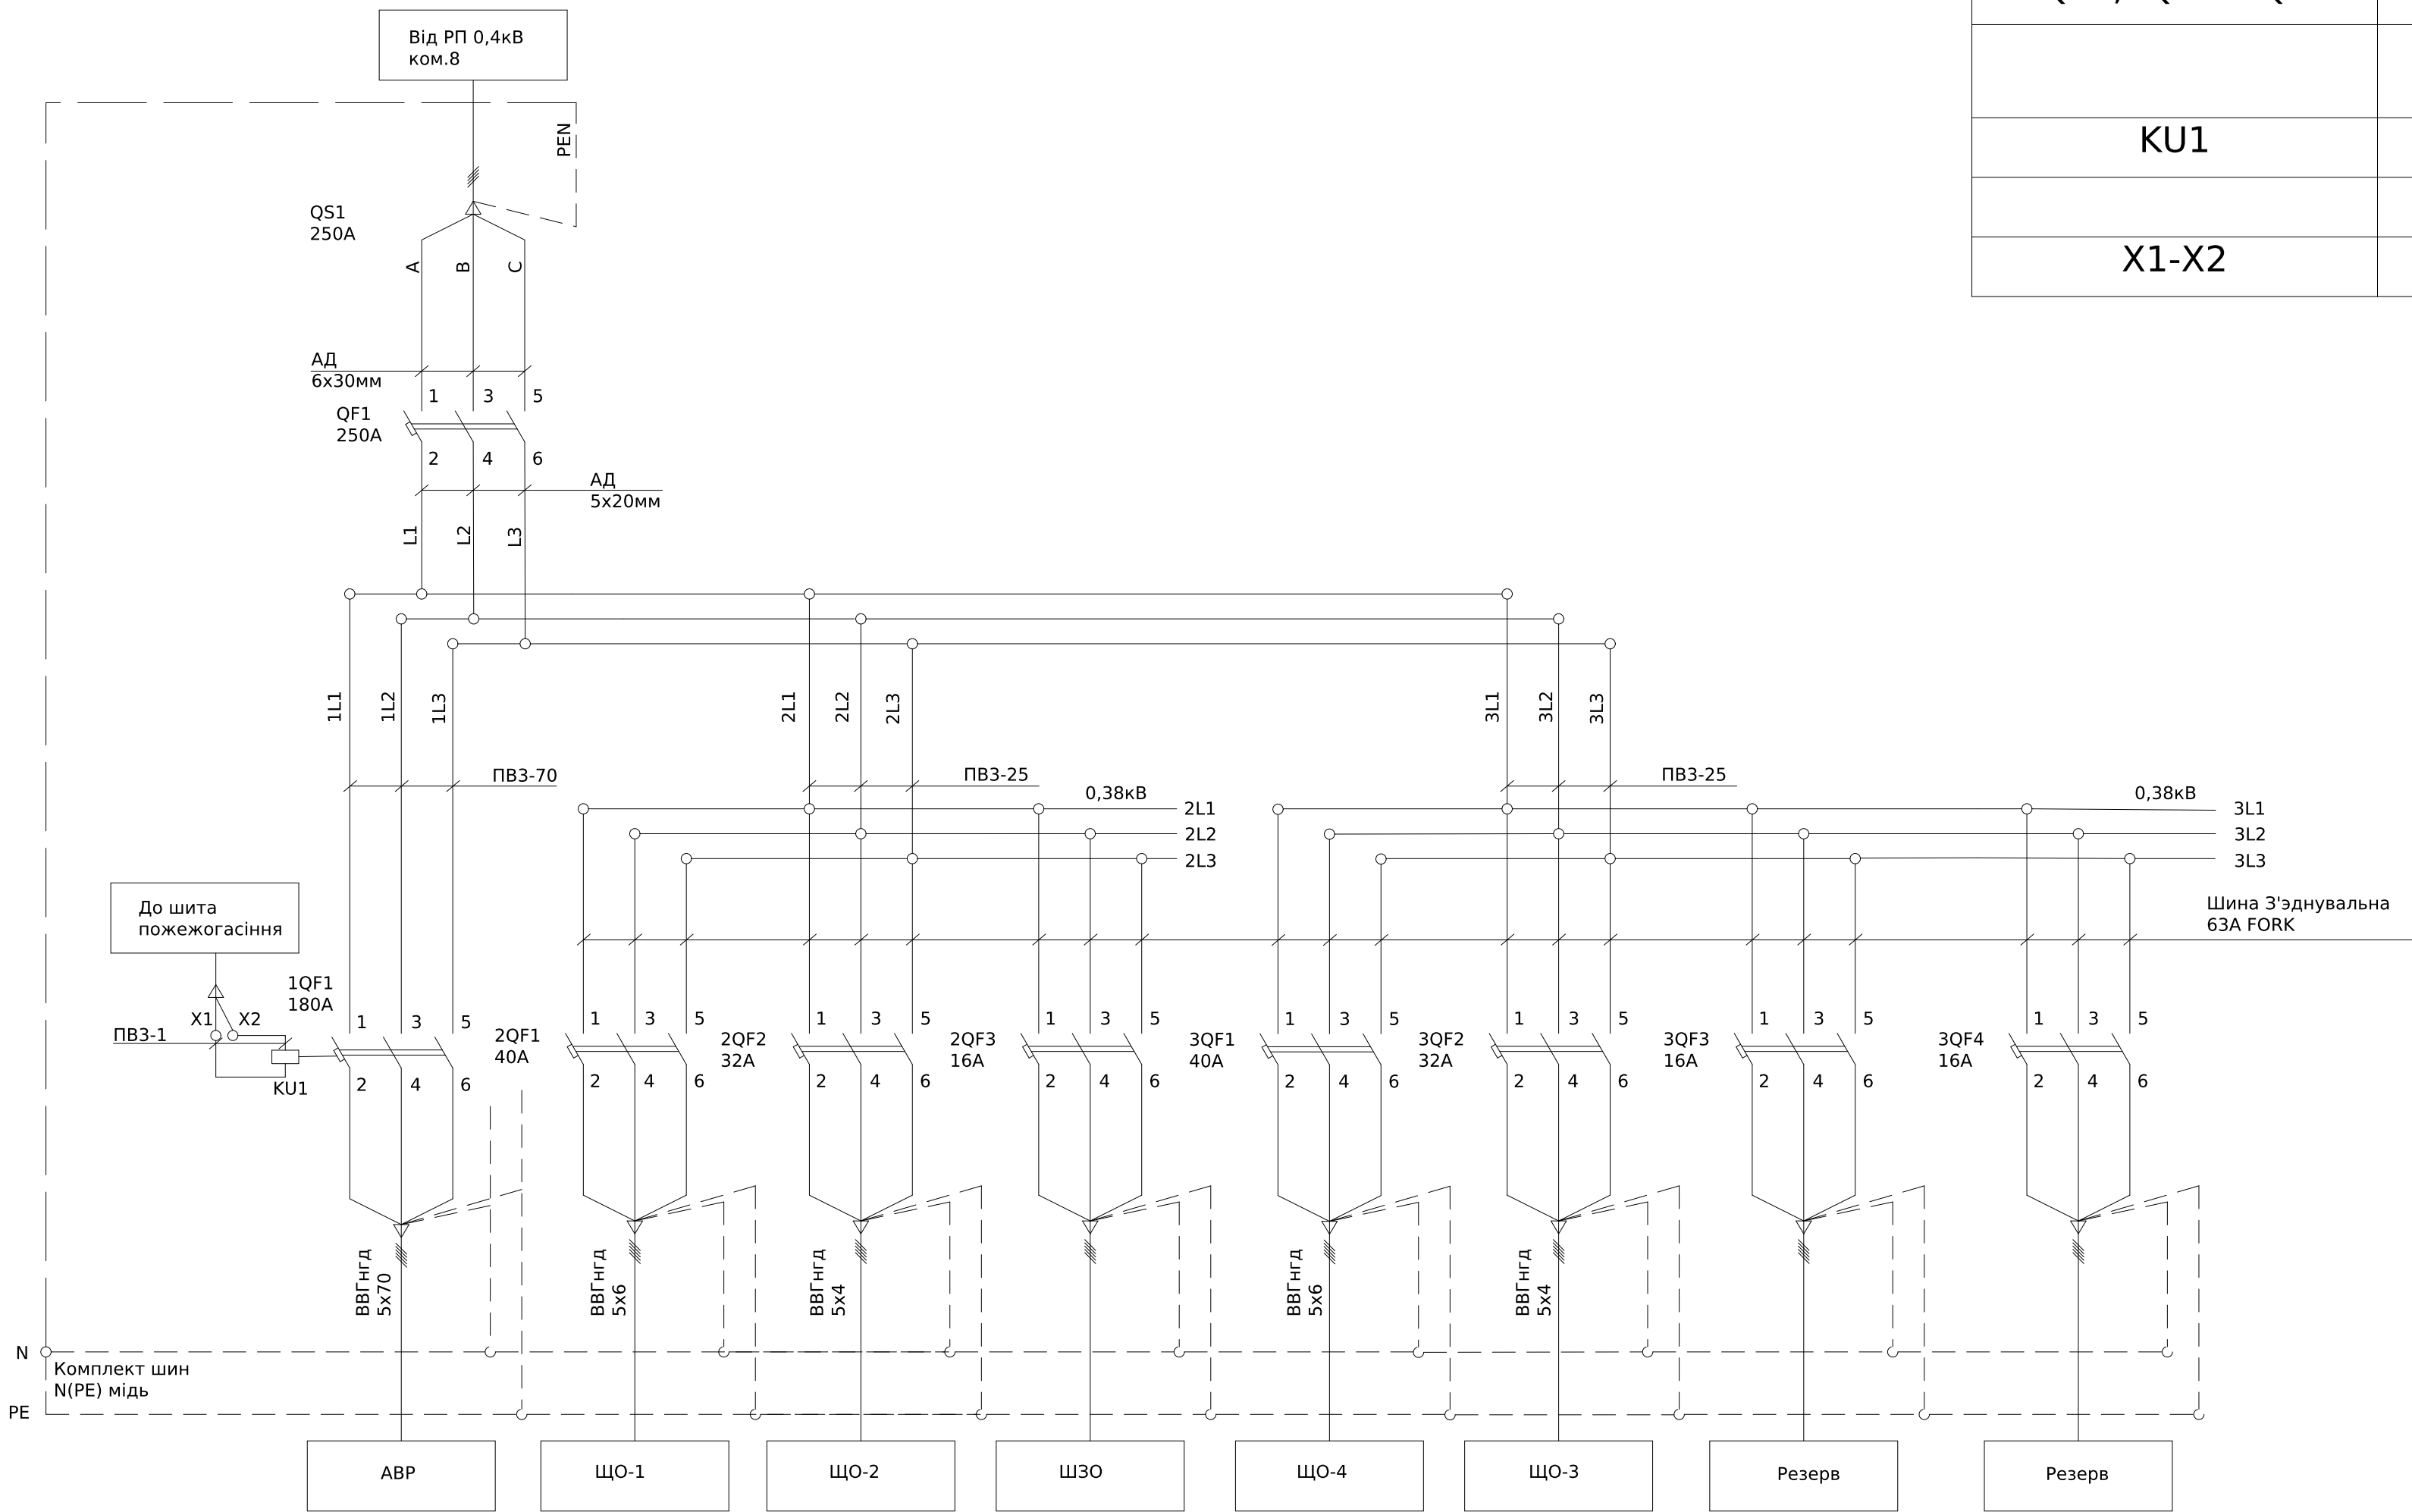

*Ввід кабелів знизу, вивід кабелів зверху

Поз. позначення	Назва	Кіл-ть	Доповнення
	Вимикач автоматичний		
QF1	TS250N	1	
1QF1	TS250N	1	
2QF1-3QF1	BKN-с 3P C40A	2	
2QF2,3QF2	BKN-с 3P C32A	2	
2QF3,3QG3-3QF4	BKN-с 3P C16A	3	
	Незалежний розчеплювач		
KU1	SHTTD160~TS800	1	
	Клеми		
X1-X2	UK 5 N	2	

						ЛК-ТР-04-SHCHO-132-01			
Зм.	Кільк.	Арк.	Недоп.	Підпис	Дата				
Розробив					01.04	Типове рішення	Стадія	Аркуш	Аркушів
Перевіив							Р	1	1
						Схема електрична принципова	ТОВ «ЛК Енергія»		