



Погоджено:			
Зам. інв. №			
Підпис і дата			
інв. № об.			

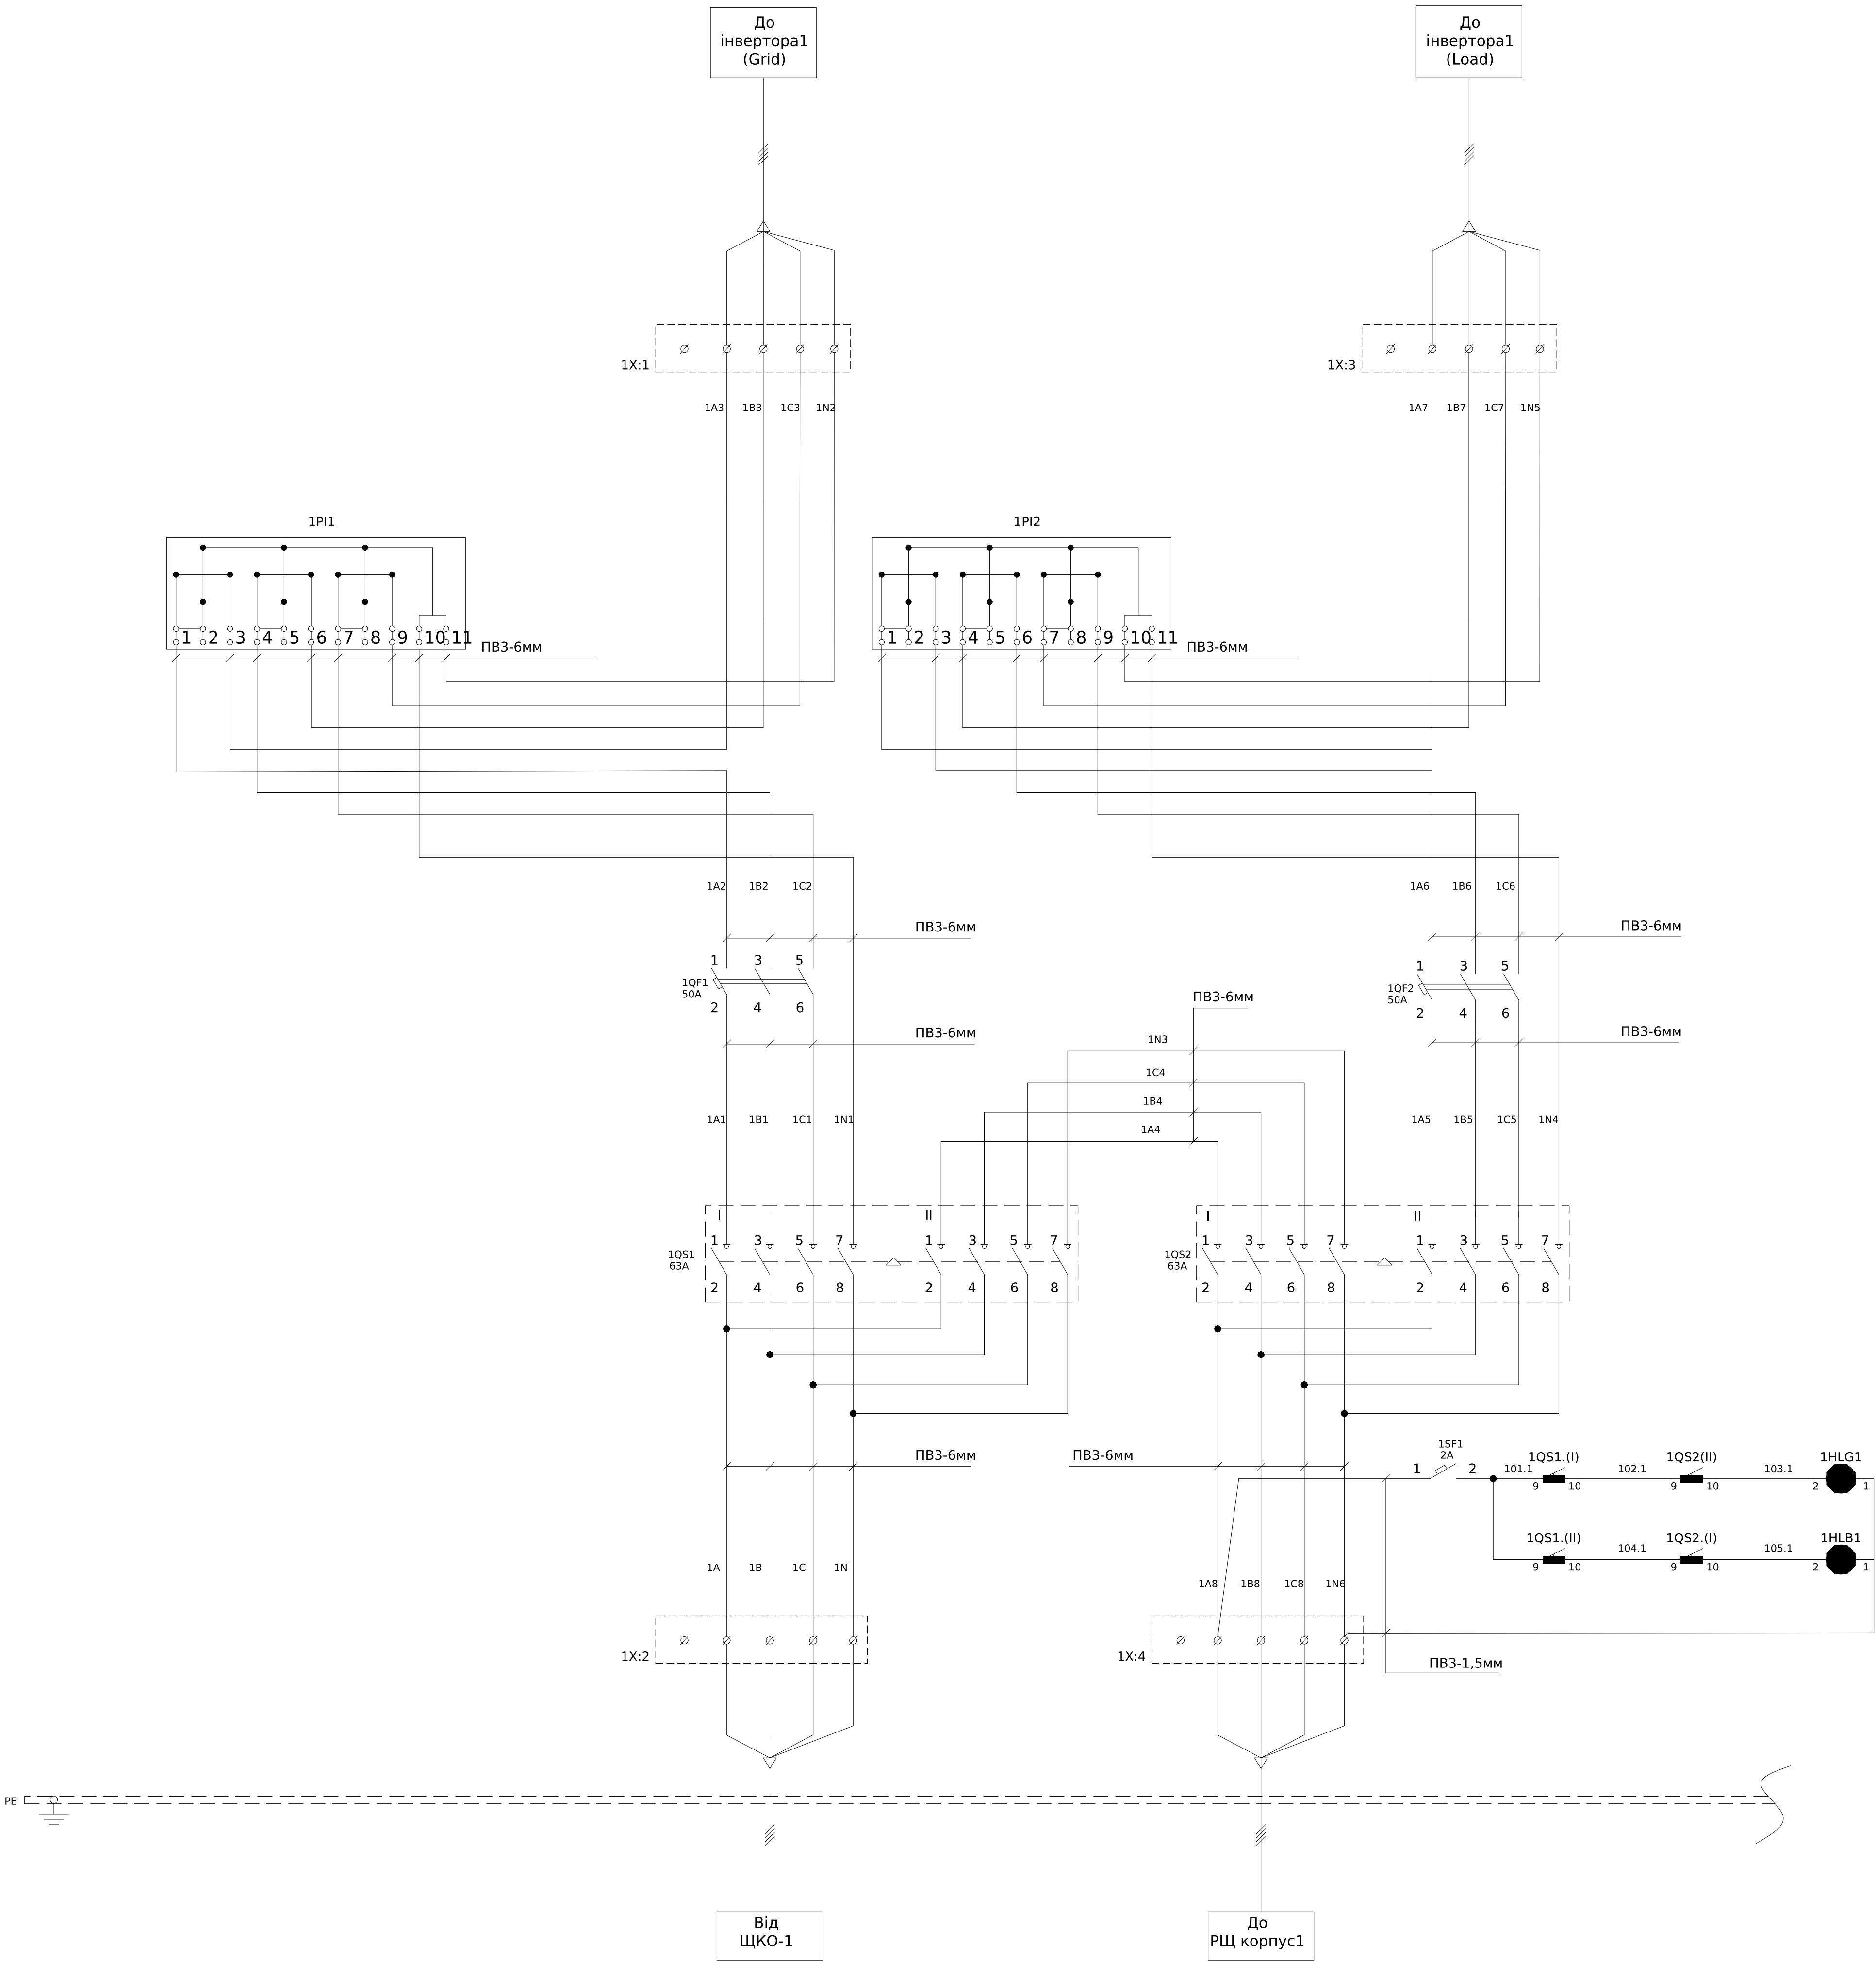

						ЛК-ТР-04-SHCHO-134-01			
	Зм.	Кільк.	Арк.	№ док.	Підпис	Дата			
	Розробив					10.11	Типове рішення	Стадія	Аркуш
	Перевірив							Р	1
							Схема електрична принципова	2	ТОВ"ЛК Енергія"

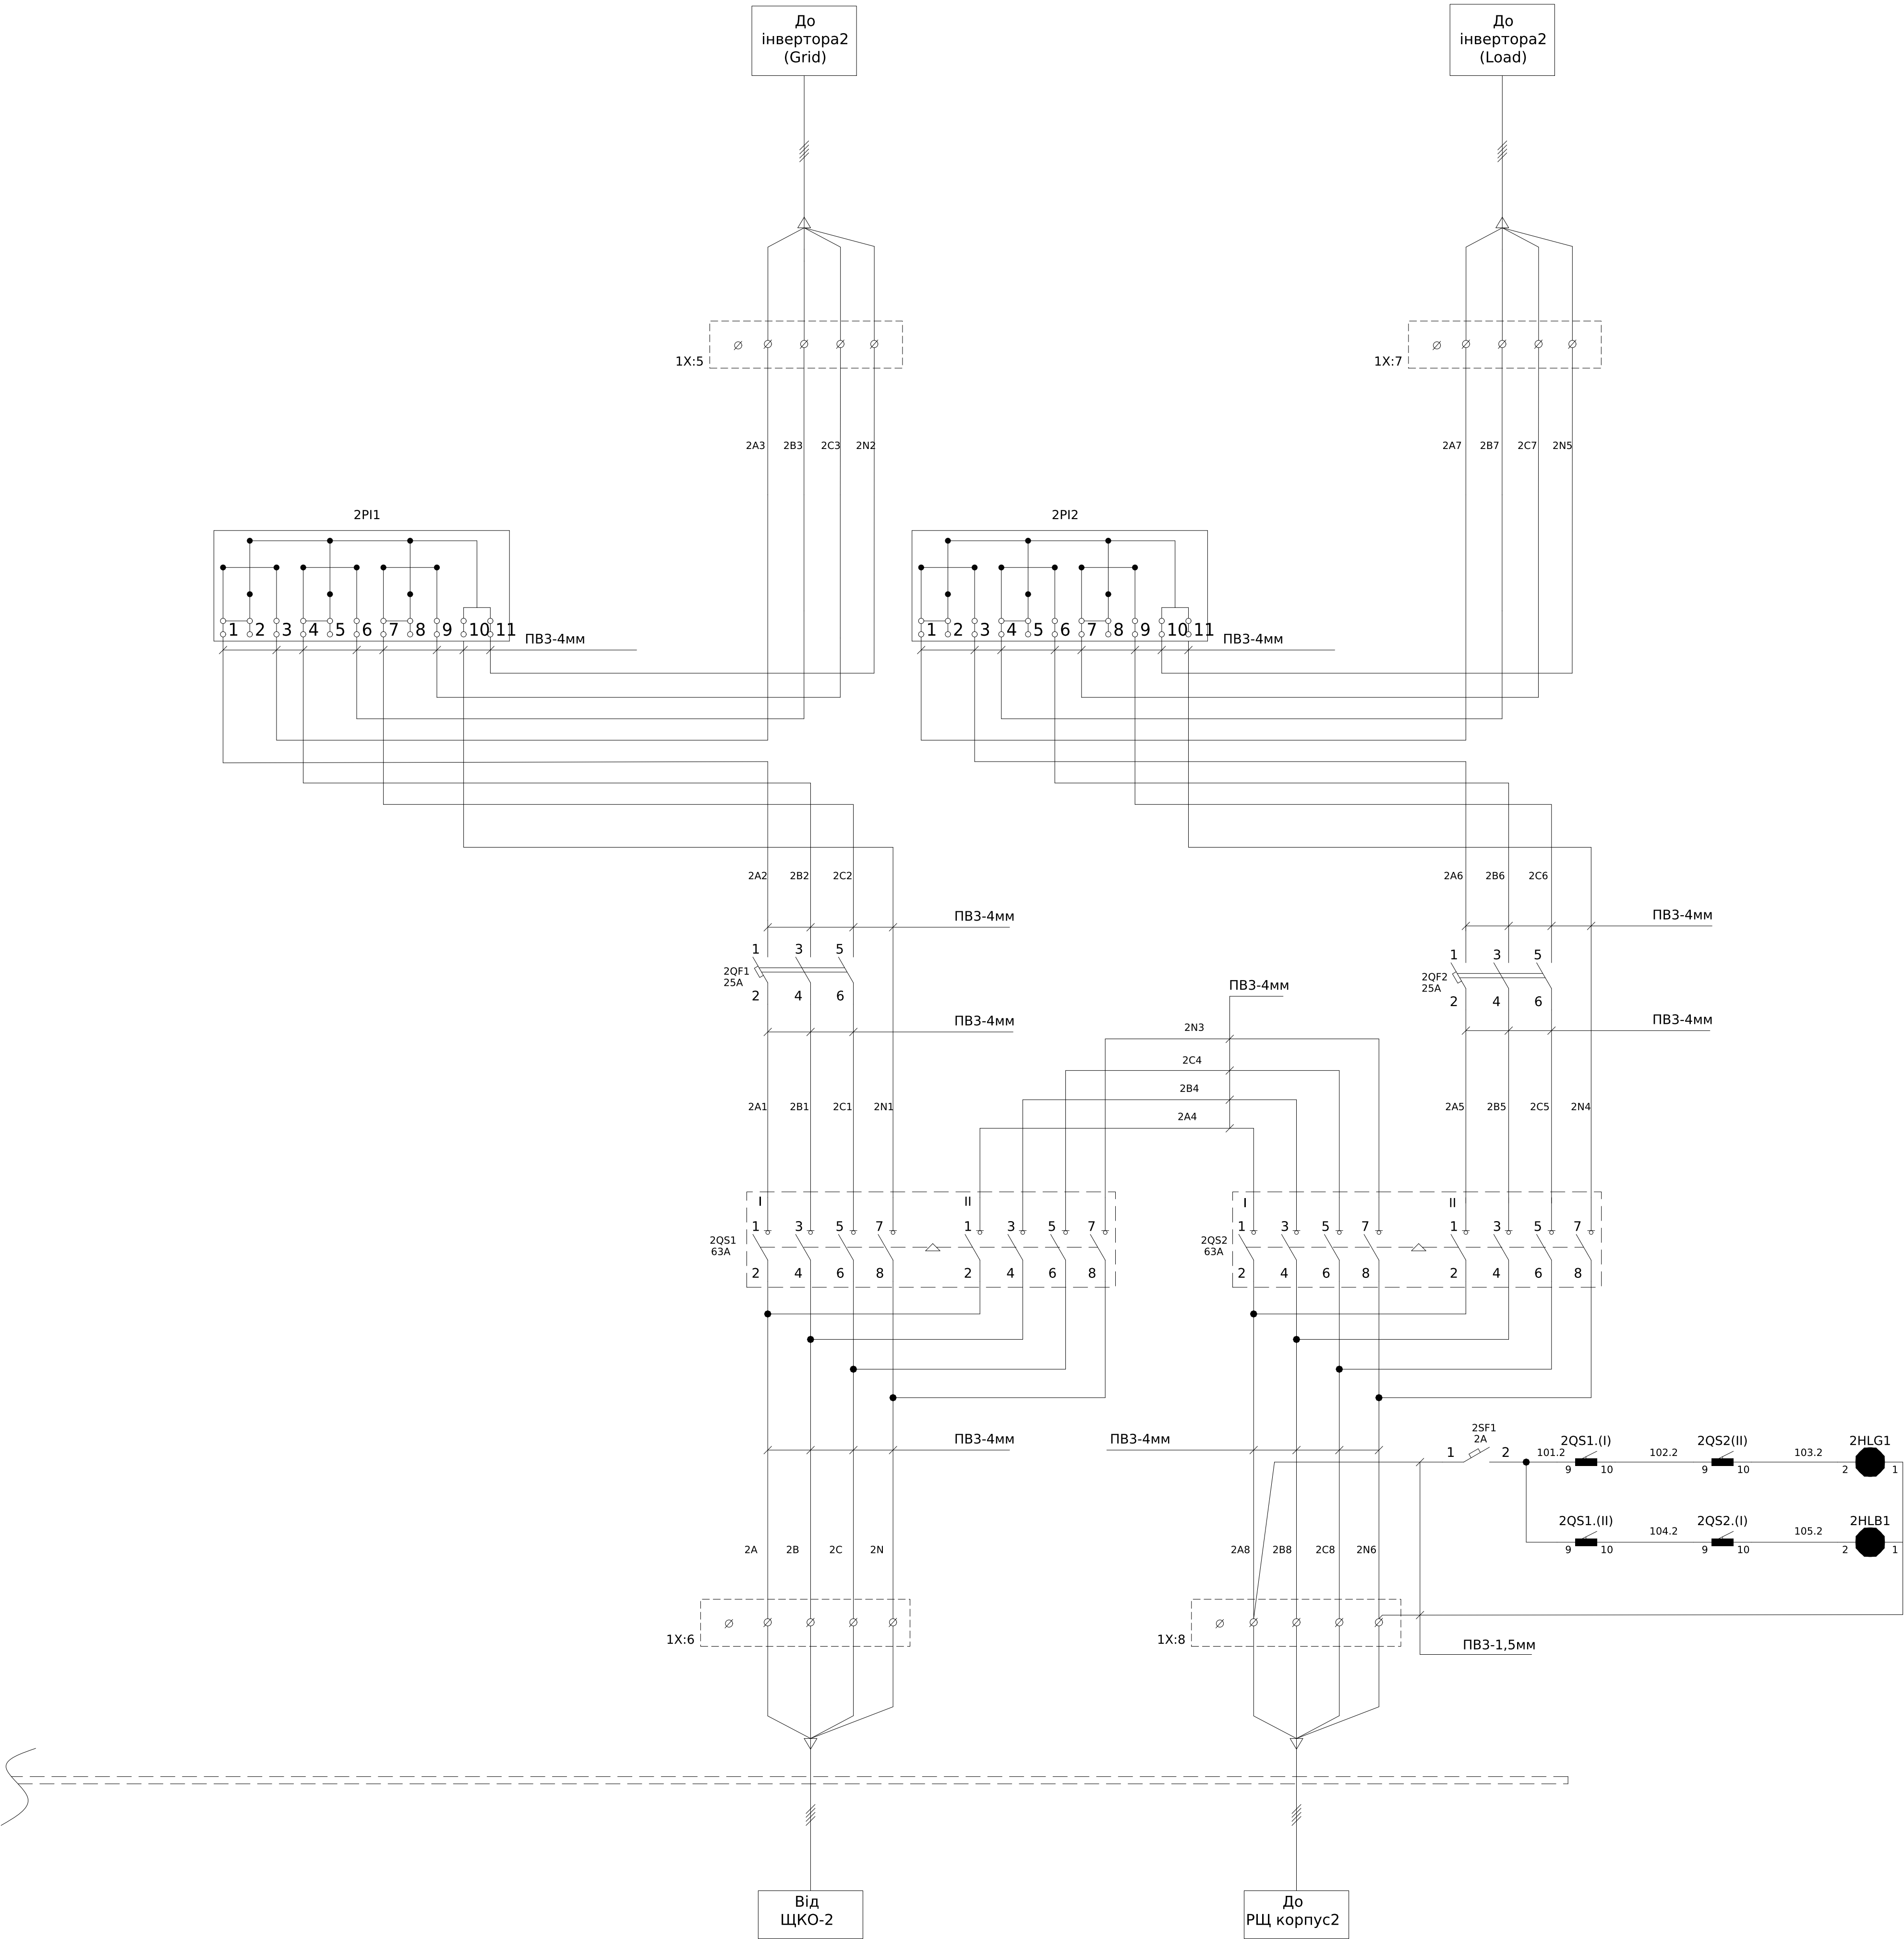

Поз. позначення	Назва	Кіл-ть	Доповнення
1QS1,1QS2, 2QS1,2QS2,	Перемикач модульний трьохпозиційний I-0-II до 50А, 24В, 250В/5А до 40А, 24В, 250В/5А	4	
	вимикачів НАВ/НАС/НАД/НАЕ/НІМ 20А-125А, 2НВ, 250В/5А	8	
	Кришка для захисту контактів (верх+низ) для вимикачів НАВ/НАС 63-80А, 4п НЗС214	8	
1QF1,1QF2	Автоматичний вимикач ВА47-29-С ЗР 4,5кА 50А TAKEL	2	
2QF1,2QF2	Автоматичний вимикач ВА47-29-С ЗР 4,5кА 25А TAKEL	2	
1PL1,1PL2, 2PL1,2PL2,	Лічильник трифазний GAMA300 3х220/380В, G3В.144.230.F27.B2.P4.C311.A3.L1	4	
1SF1,2SF1	Автоматичний вимикач ВА47-29-С 1Р 4,5кА 2А TAKEL	2	
1HLG1,2HLG1	Лампа AD22-22DS, (LED) зелена, 220В, АС, 22ø	2	
1HLB1,2HLB1	Лампа AD22-22DS, (LED) синя, 220В, АС, 22ø	2	
X1:1-8	Клема силова ввідна УТВ 2,5-35 (ЗР+N+E) TAKEL	8	