



|            |  |             |               |            |
|------------|--|-------------|---------------|------------|
| Погоджено: |  | Зам. інв. № | Підпис і дата | Інв. № об. |
|            |  |             |               |            |
| узгодив    |  |             |               |            |

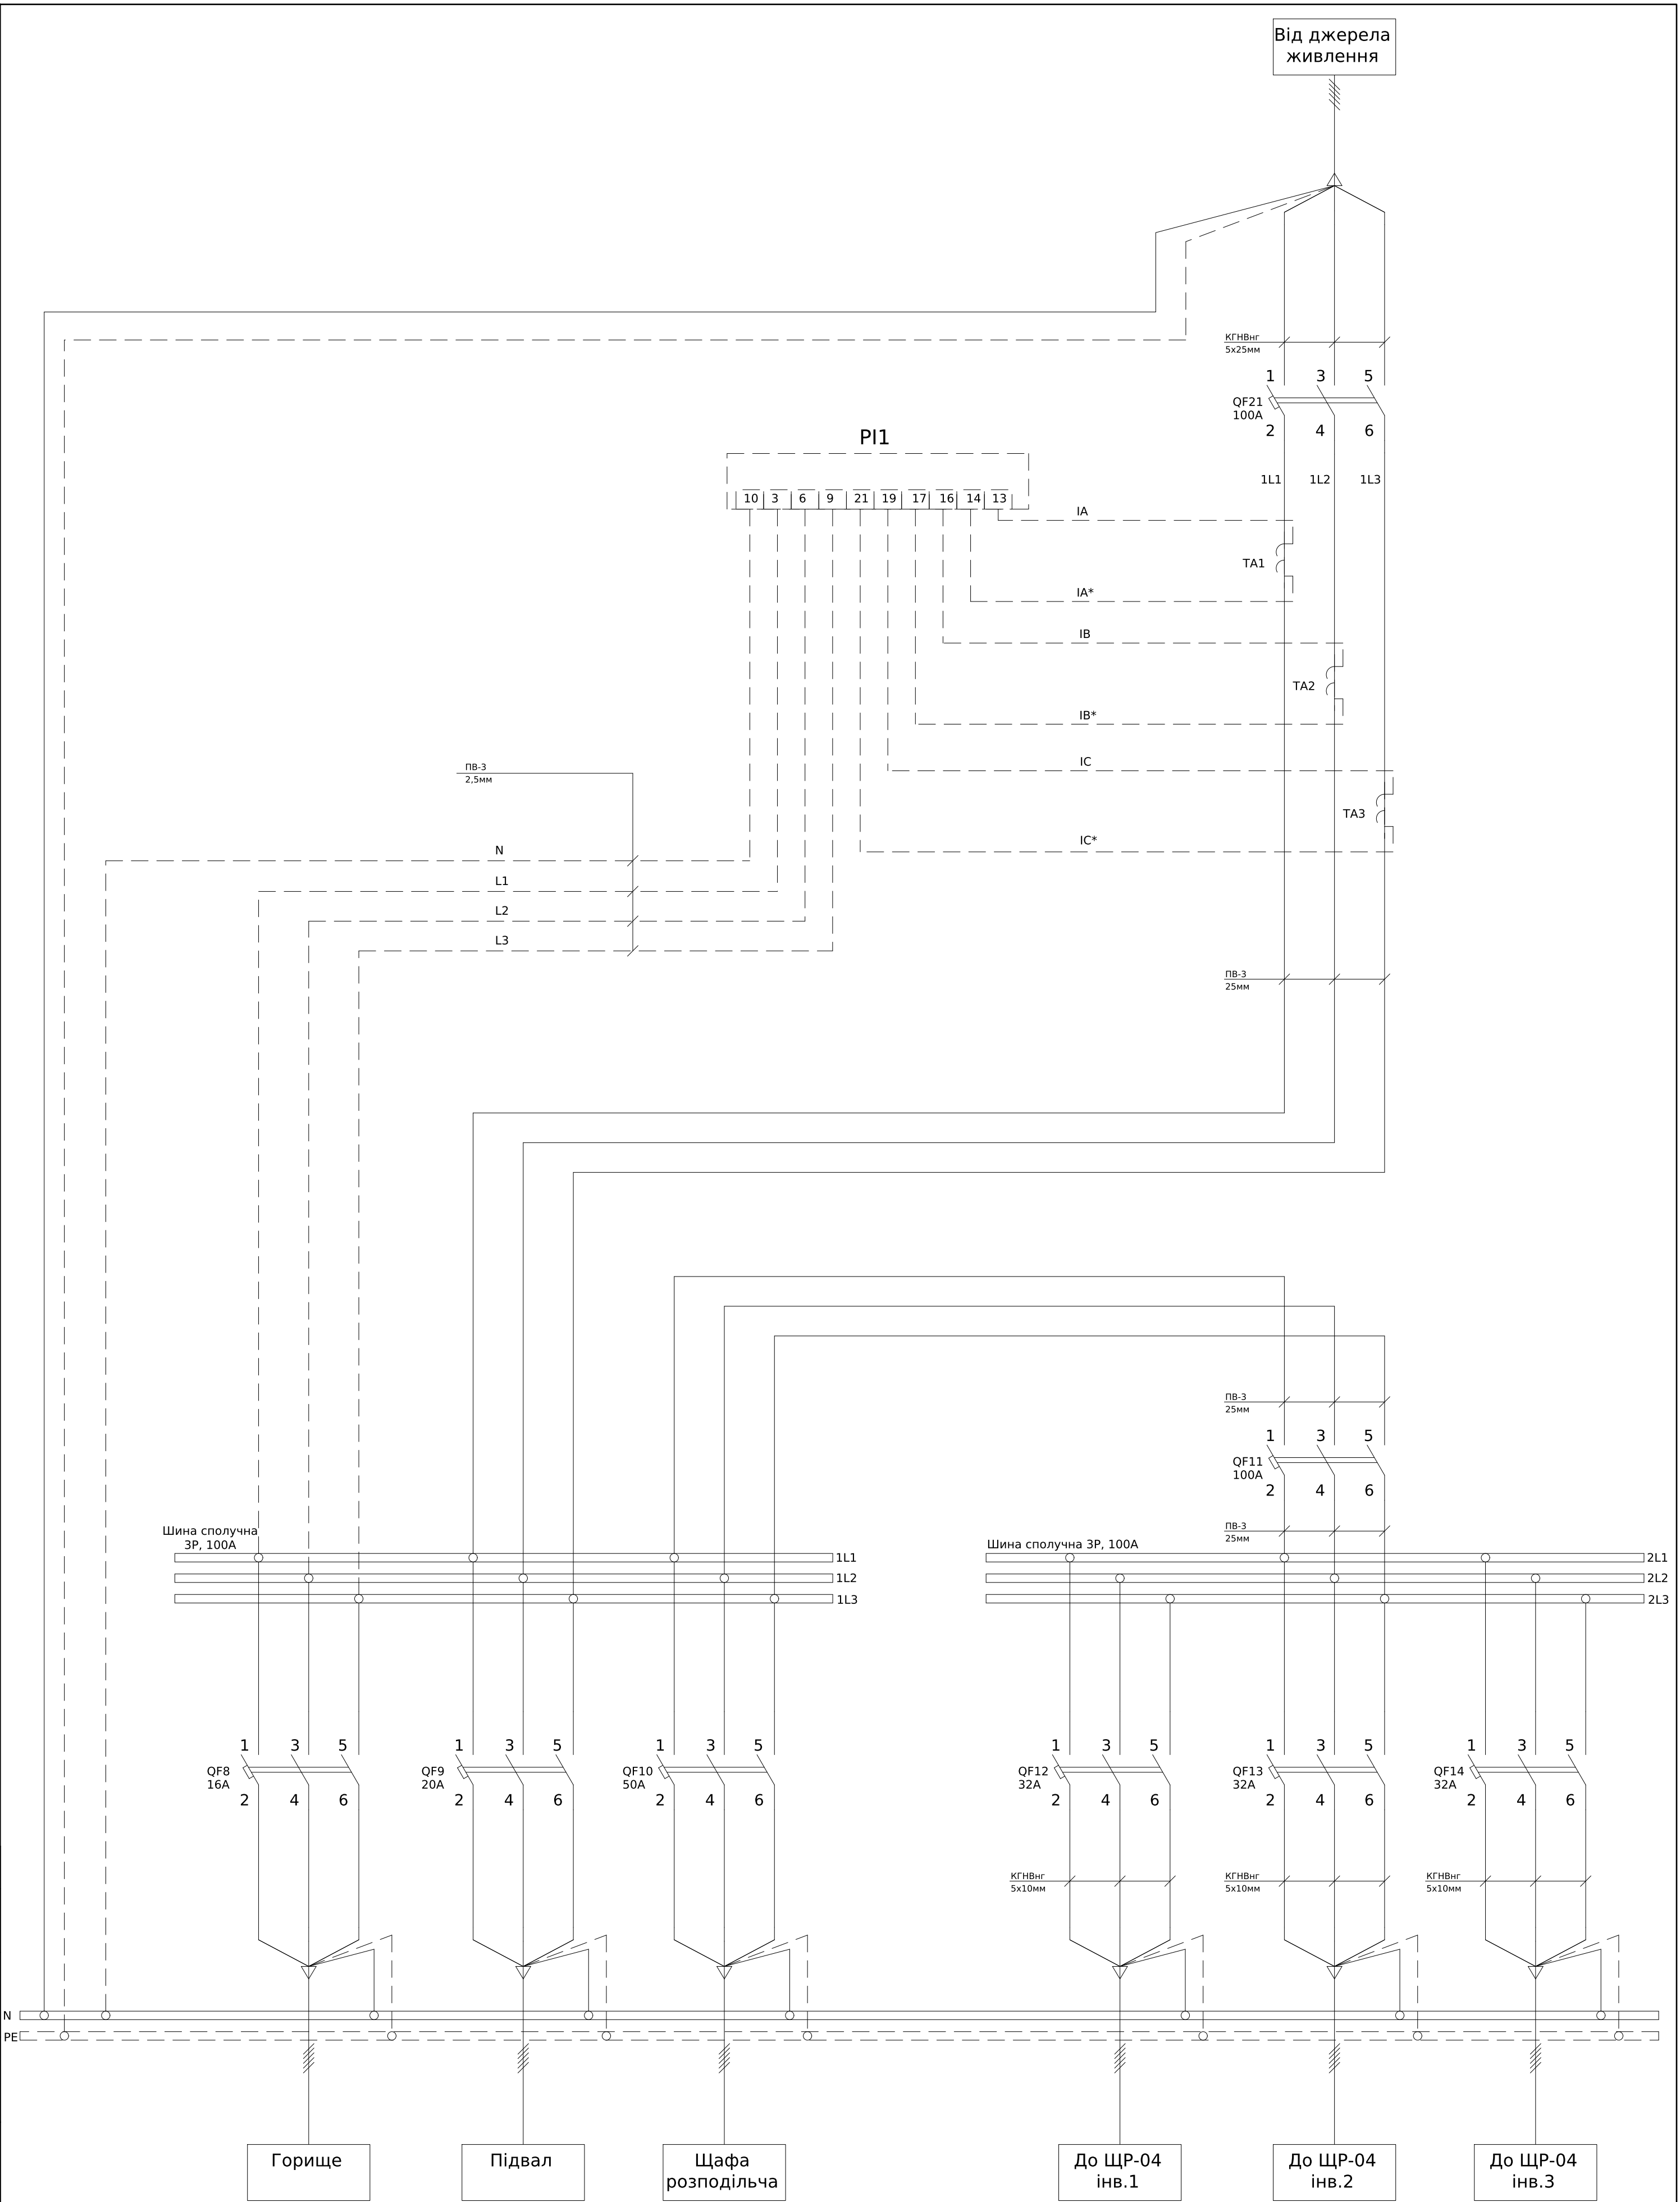



|                             |        |      |        |        |        |       |
|-----------------------------|--------|------|--------|--------|--------|-------|
| ЛК-ТР-04-ШСНО-135-01        |        |      |        |        |        |       |
|                             |        |      |        |        |        |       |
| Зм.                         | Кільк. | Арк. | № док. | Підпис | Дата   |       |
| Розробив                    |        |      |        | 19.12  |        |       |
| Перевірив                   |        |      |        |        |        |       |
|                             |        |      |        |        |        |       |
|                             |        |      |        |        |        |       |
| Типове рішення              |        |      |        |        | Стадія | Аркуш |
|                             |        |      |        |        | Р      | 1     |
| Схема електрична принципова |        |      |        |        |        | 2     |
| ТОВ"ЛК Енергія"             |        |      |        |        |        |       |

|             |               |        |  |
|-------------|---------------|--------|--|
| Погоджено:  |               |        |  |
| Зам. інв. № |               | угодив |  |
| інв. № об.  | Підпис і дата |        |  |

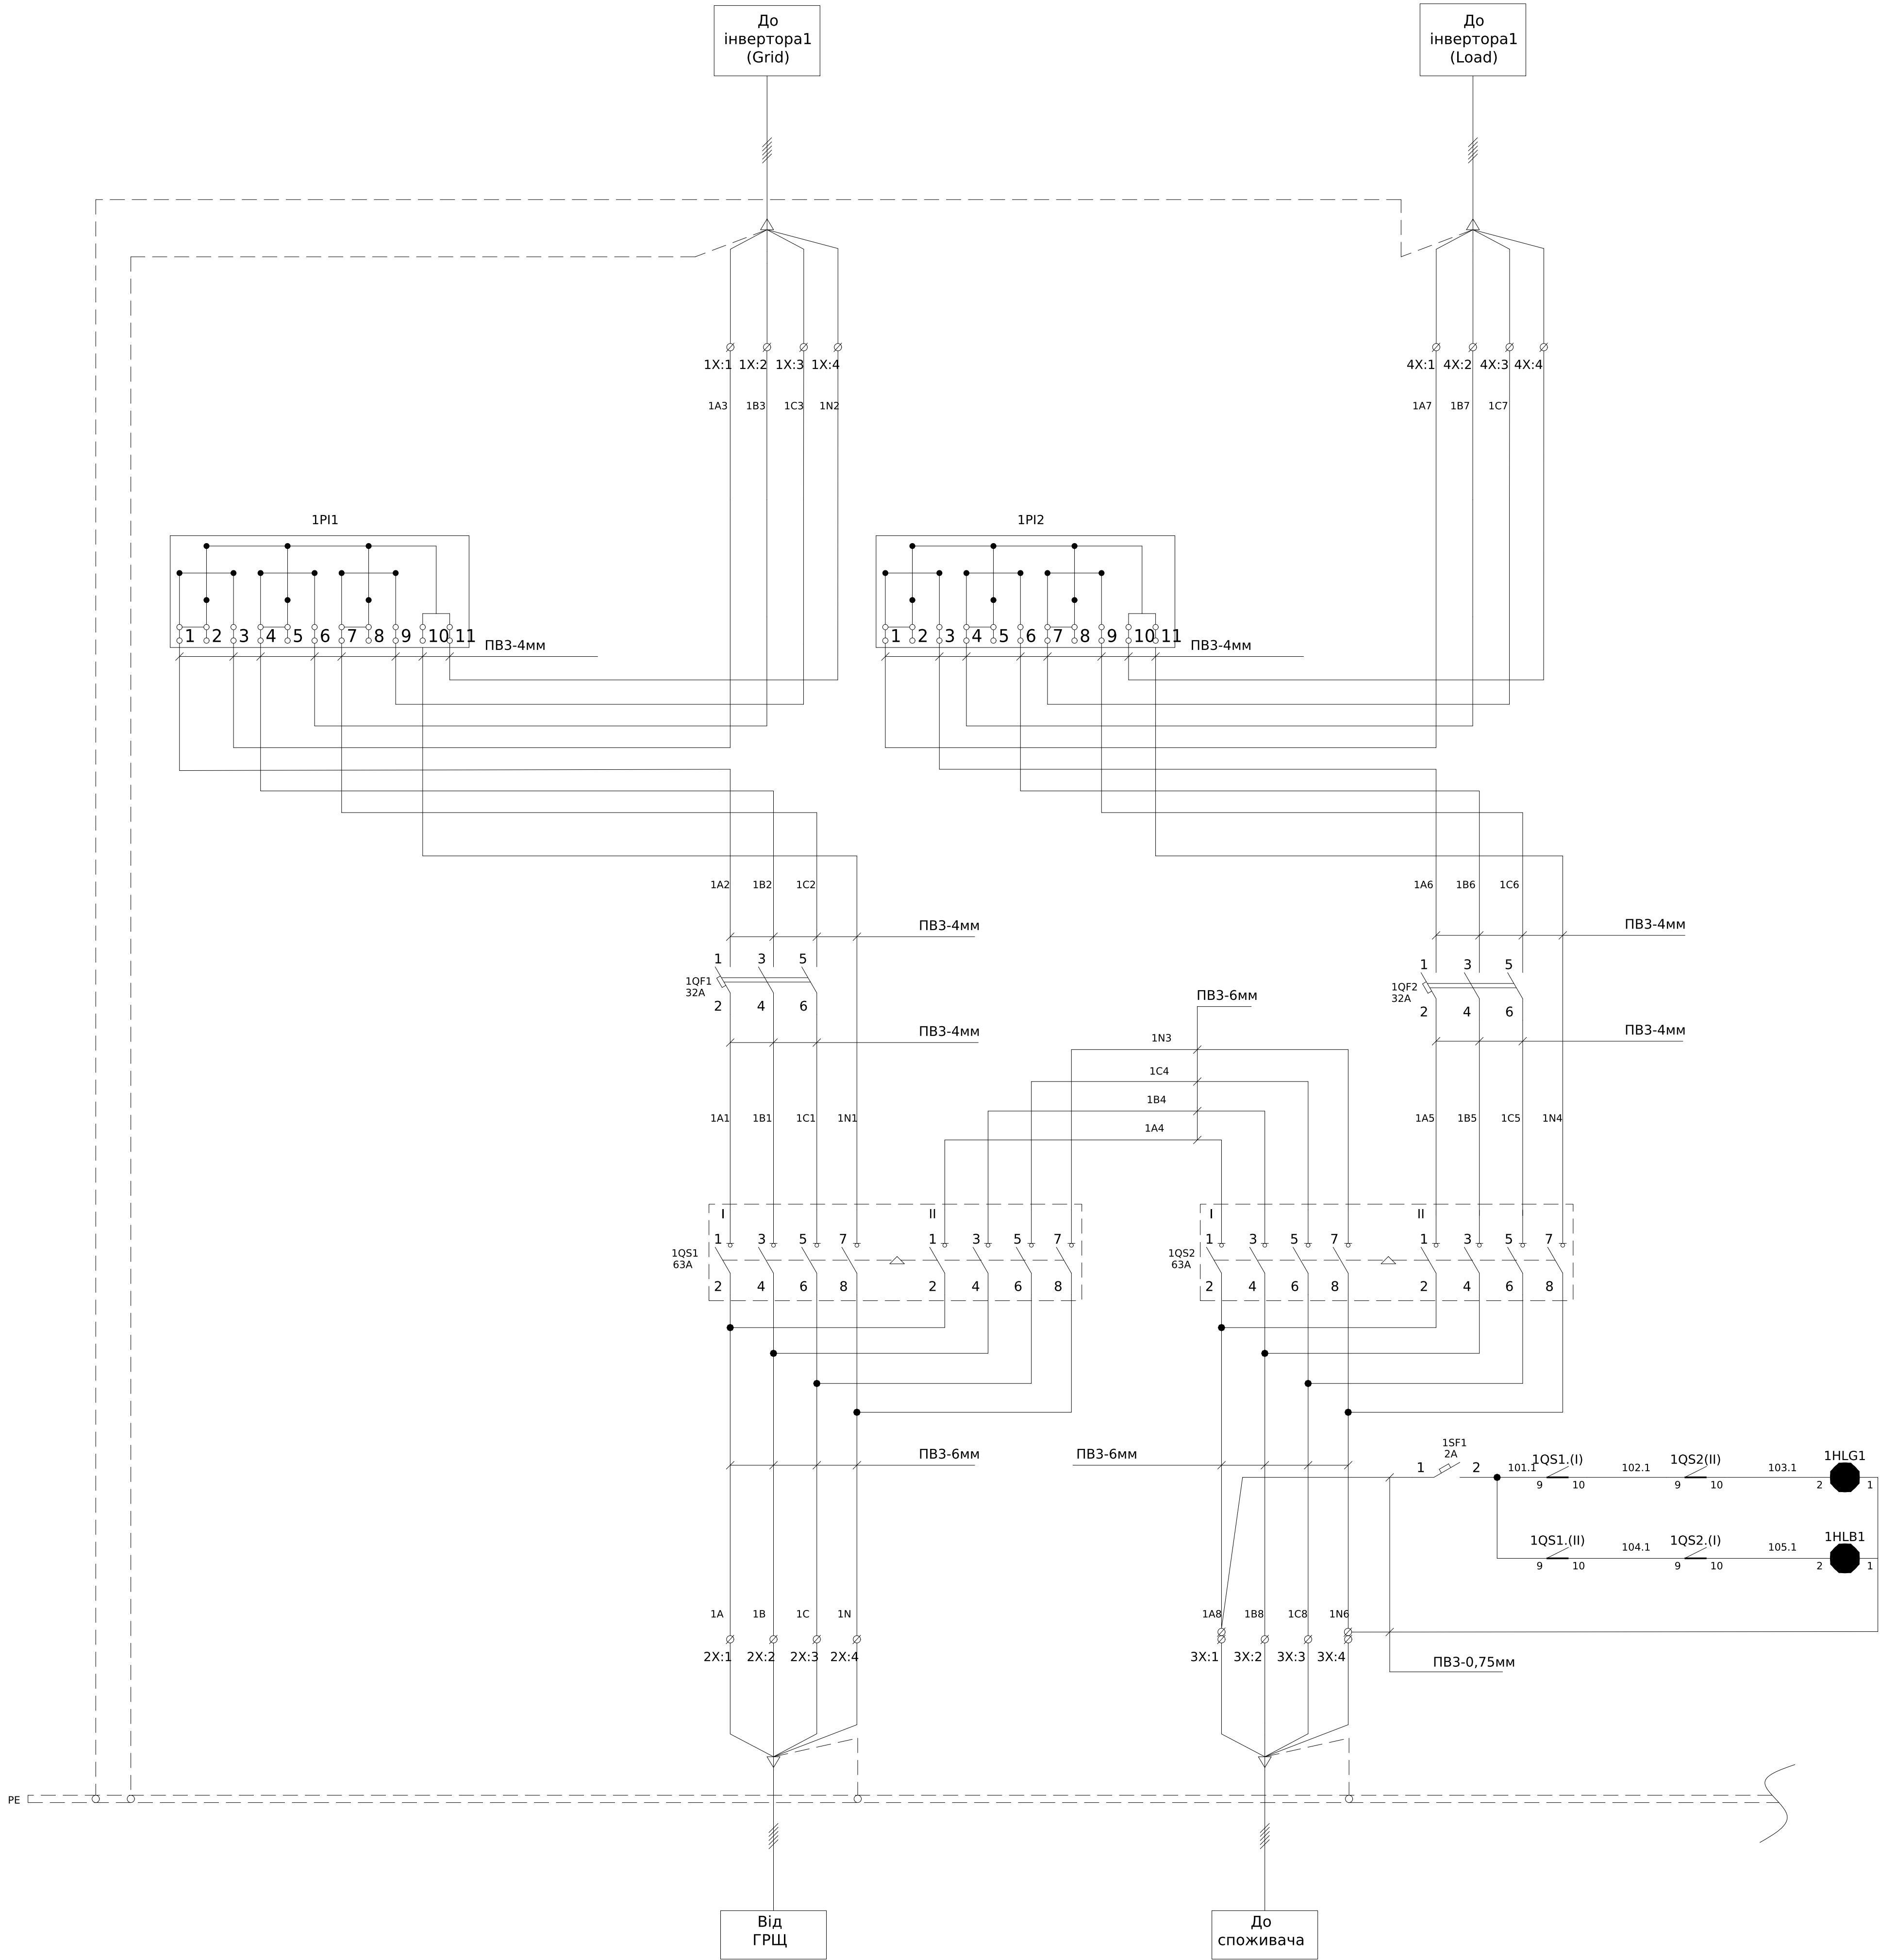

|  |           |        |      |        |        |                       |                             |                 |       |         |
|--|-----------|--------|------|--------|--------|-----------------------|-----------------------------|-----------------|-------|---------|
|  |           |        |      |        |        | ЛК-ТР-04-SHCHO-135-01 |                             |                 |       |         |
|  |           |        |      |        |        |                       |                             |                 |       |         |
|  | Зм.       | Кільк. | Арк. | № док. | Підпис | Дата                  |                             |                 |       |         |
|  | Розробив  |        |      |        |        | 19.12                 | Типове рішення              | Стадія          | Аркуш | Аркушів |
|  | Перевірив |        |      |        |        |                       |                             | Р               | 1     | 3       |
|  |           |        |      |        |        |                       | Схема електрична принципова | ТОВ"ЛК Енергія" |       |         |
|  |           |        |      |        |        |                       |                             |                 |       |         |

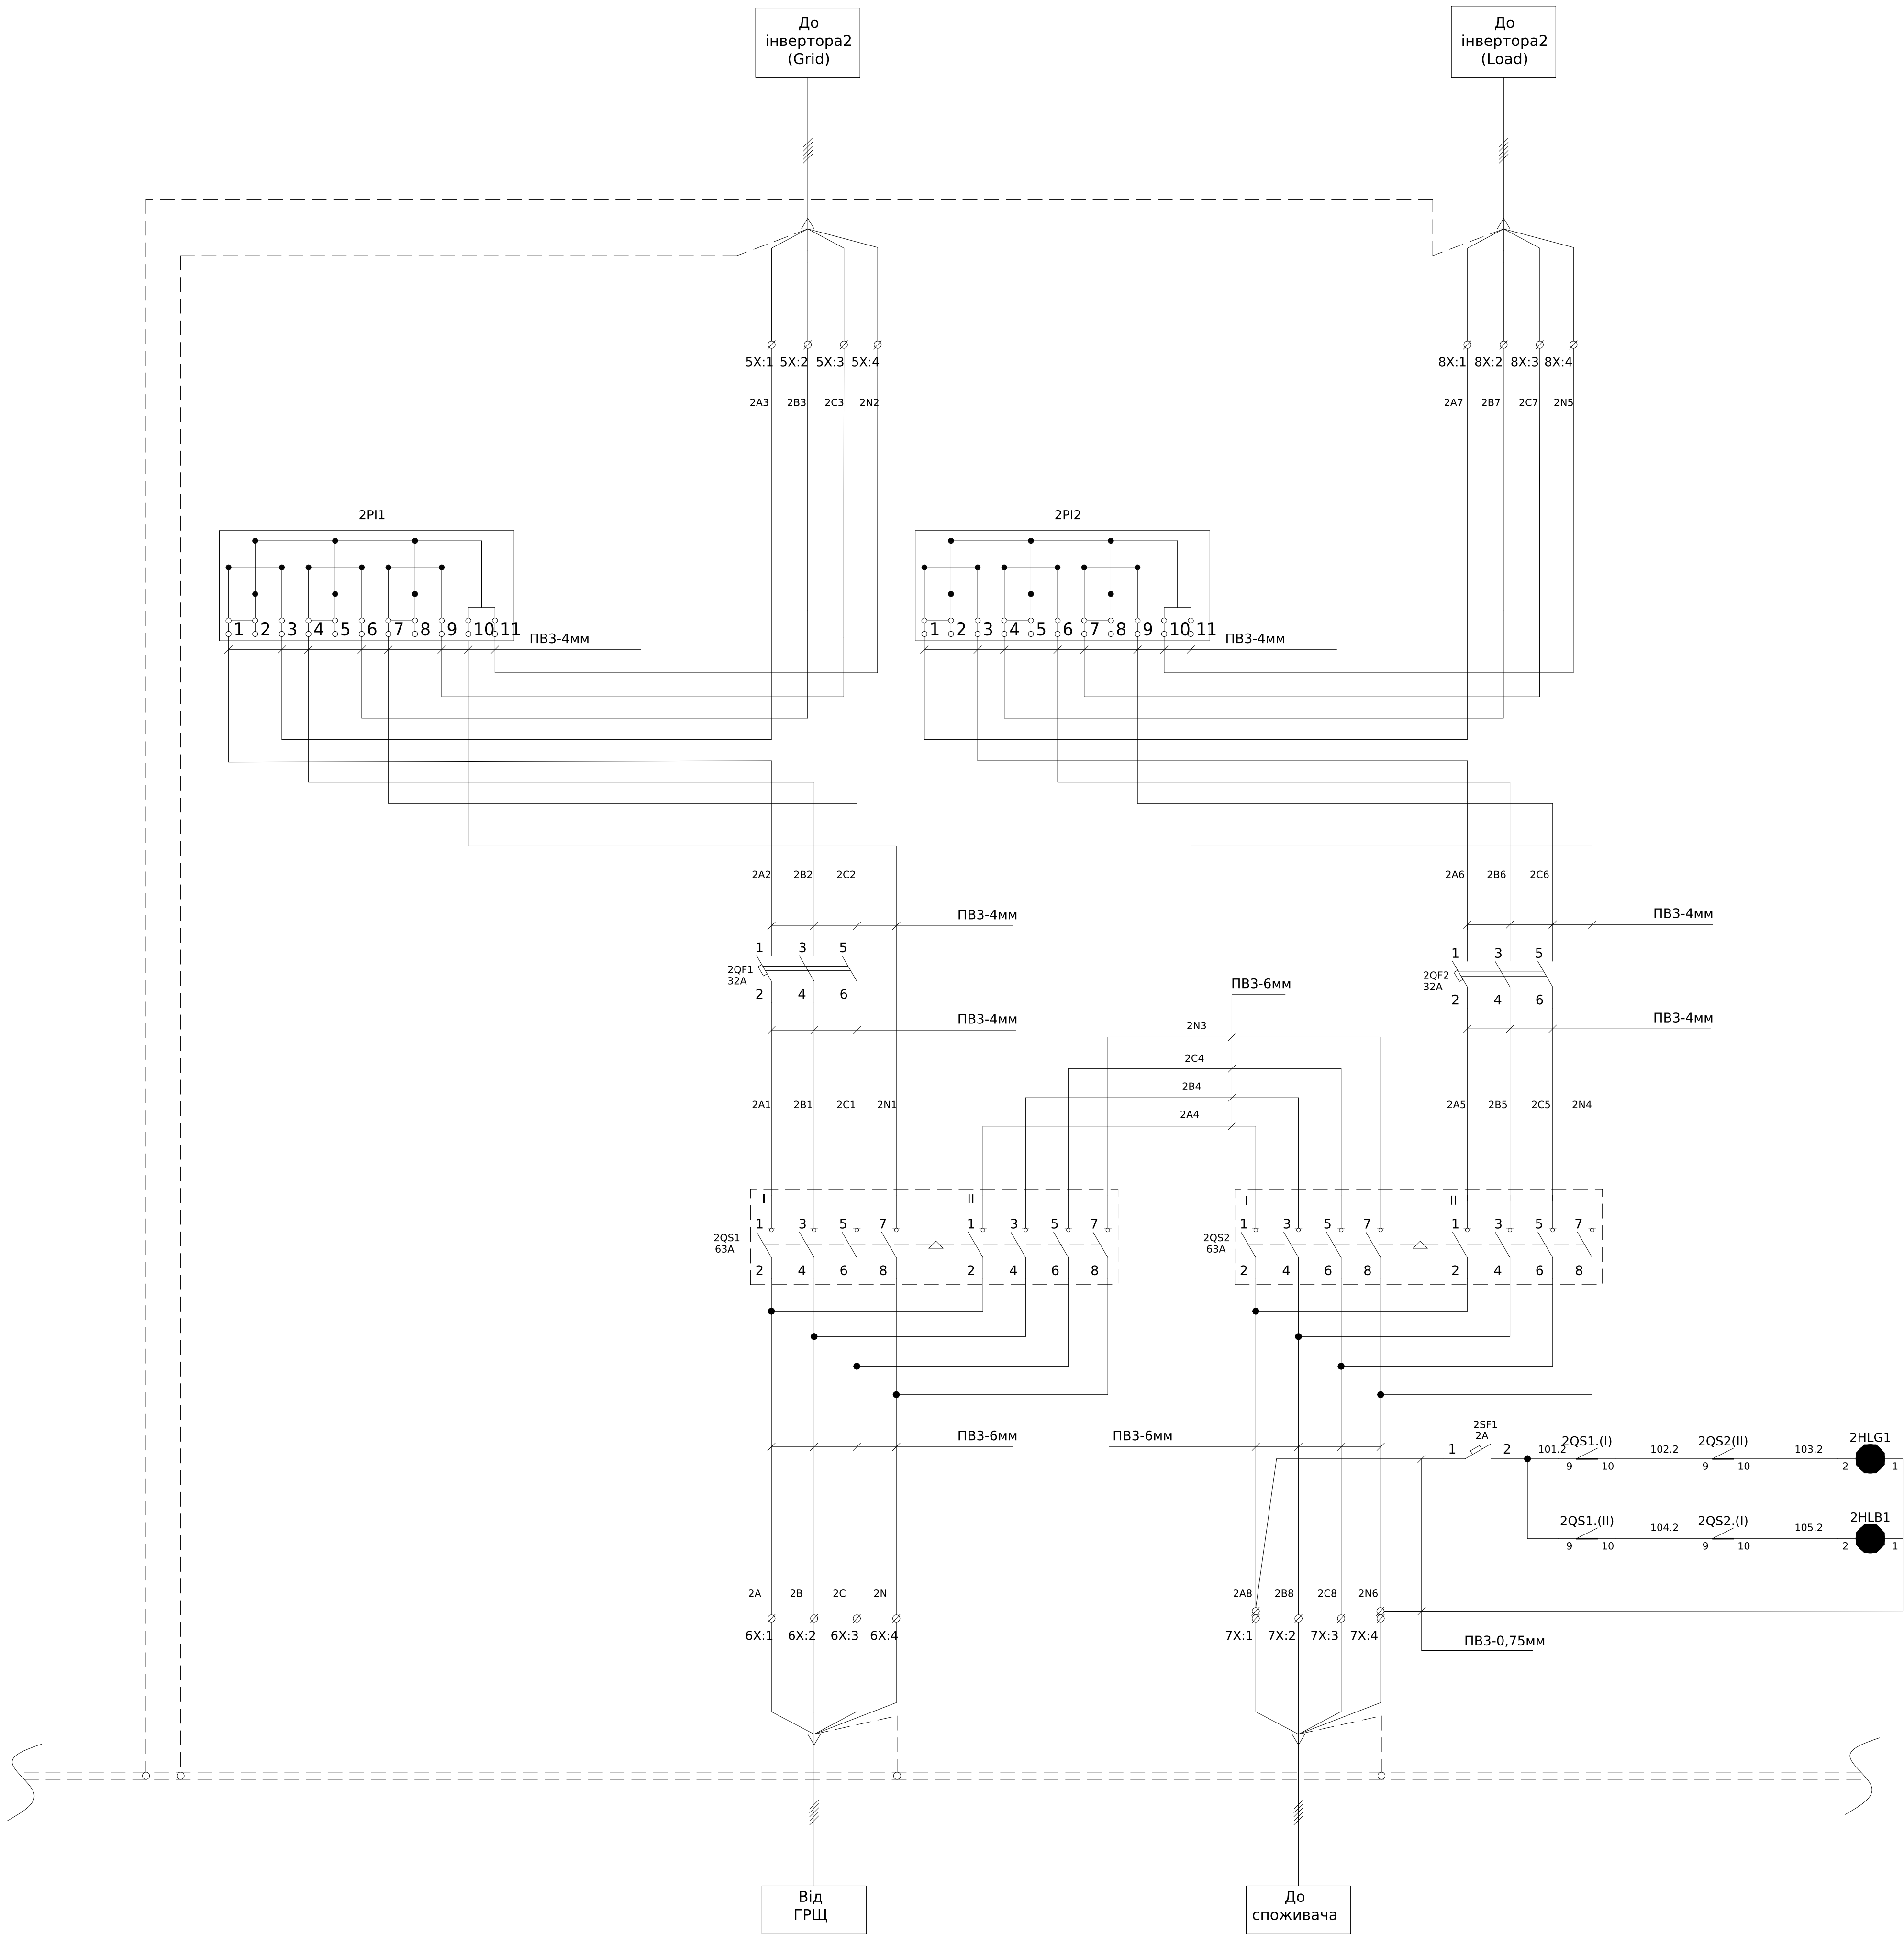


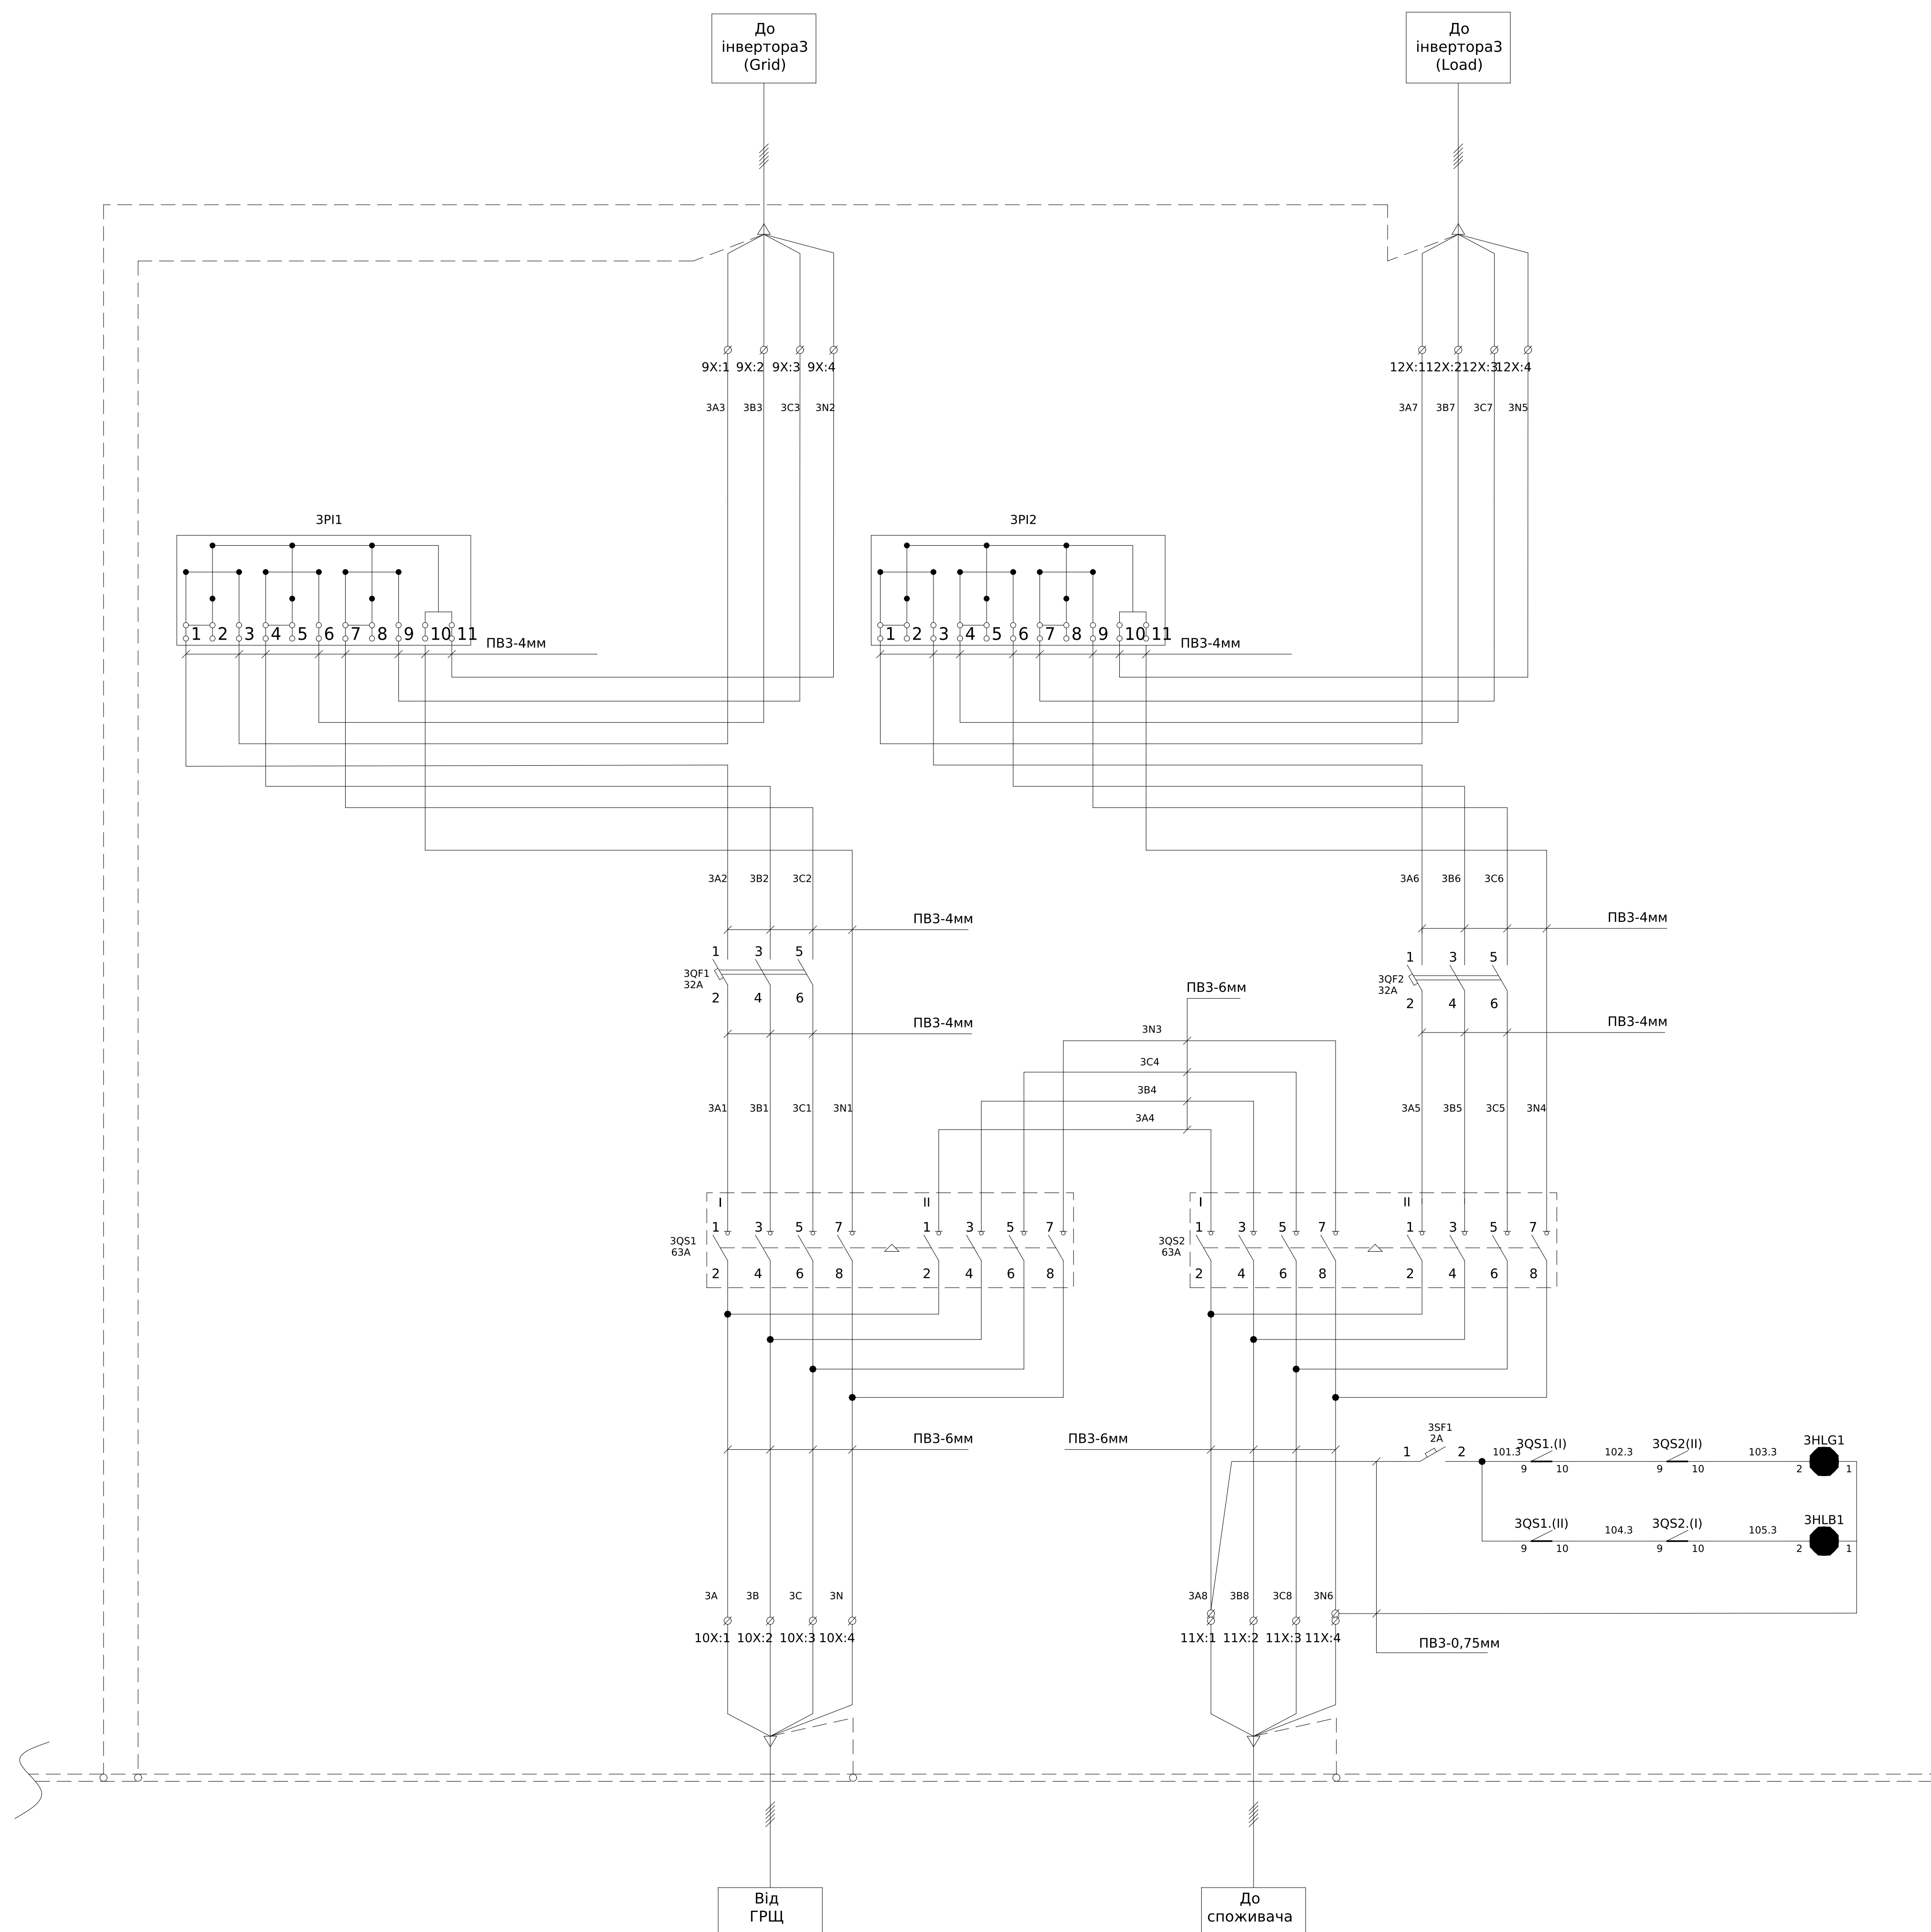

| Поз. позначення   | Назва                                                                | Кількість | Доповнення |
|---|----------------------------------------------------------------------|-----------|------------|
| 1QS1,1QS2,<br>2QS1,2QS2,<br>3QS1,3QS2                                                                                            | Перемикач навантаження<br>SD1 3x63A                                  | 6         |            |
|   | Додатковий 4 полюс для SD1                                           | 12        |            |
|   | Додатковий контакт 1NO+1NC                                           | 12        |            |
| 1QF1,1QF2,<br>2QF1,2QF2,<br>3QF1,3QF2                                                                                            | Модульний автоматичний<br>вимикач YCB9-80M 3P 6KA тип<br>C 32A, CNC  | 6         |            |
| 1PL1,1PL2,<br>2PL1,2PL2,<br>3PL1,3PL2,G3B,144.230.F27.B2.P4.C311.A3.L1                                                           | Лічильник трифазний<br>GAMA300 3x220/380В,<br>Модульний автоматичний | 6         |            |
| 1SF1,2SF1,<br>3SF1   | вимикач YCB6H-63, 1P, 2A,<br>4,5kA, тип C                            | 3         |            |
| 1LHG1,2HLG1,3HLG1   | Лампа AD-22DS LED-матриця<br>d22мм зелений 230В                      | 3         |            |
| 1LHB1,2HLB1,3HLB1   | Лампа AD-22DS LED-матриця<br>d22мм синій 230В                        | 3         |            |
| X1:1-4,<br>X2:1-4,<br>X3:2-3,<br>X4:1-4<br>X5:1-4,<br>X6:1-4,<br>X7:2-3,<br>X8:1-4<br>X9:1-4,<br>X10:1-4,<br>X11:2-3,<br>X12:1-4 | Клема AVK Cipa 10 мм                                                 | 42        |            |
| X3:1,X3:4,<br>X7:1,X7:4,<br>X11:1,X11:4                                                                                          | Клема AVK Cipa 10 RD 4 мм                                            | 6         |            |



|            |  |             |               |            |
|------------|--|-------------|---------------|------------|
| Погоджено: |  | Зам. інв. № | Підпис і дата | Інв. № об. |
|            |  |             |               |            |
| узгодив    |  |             |               |            |

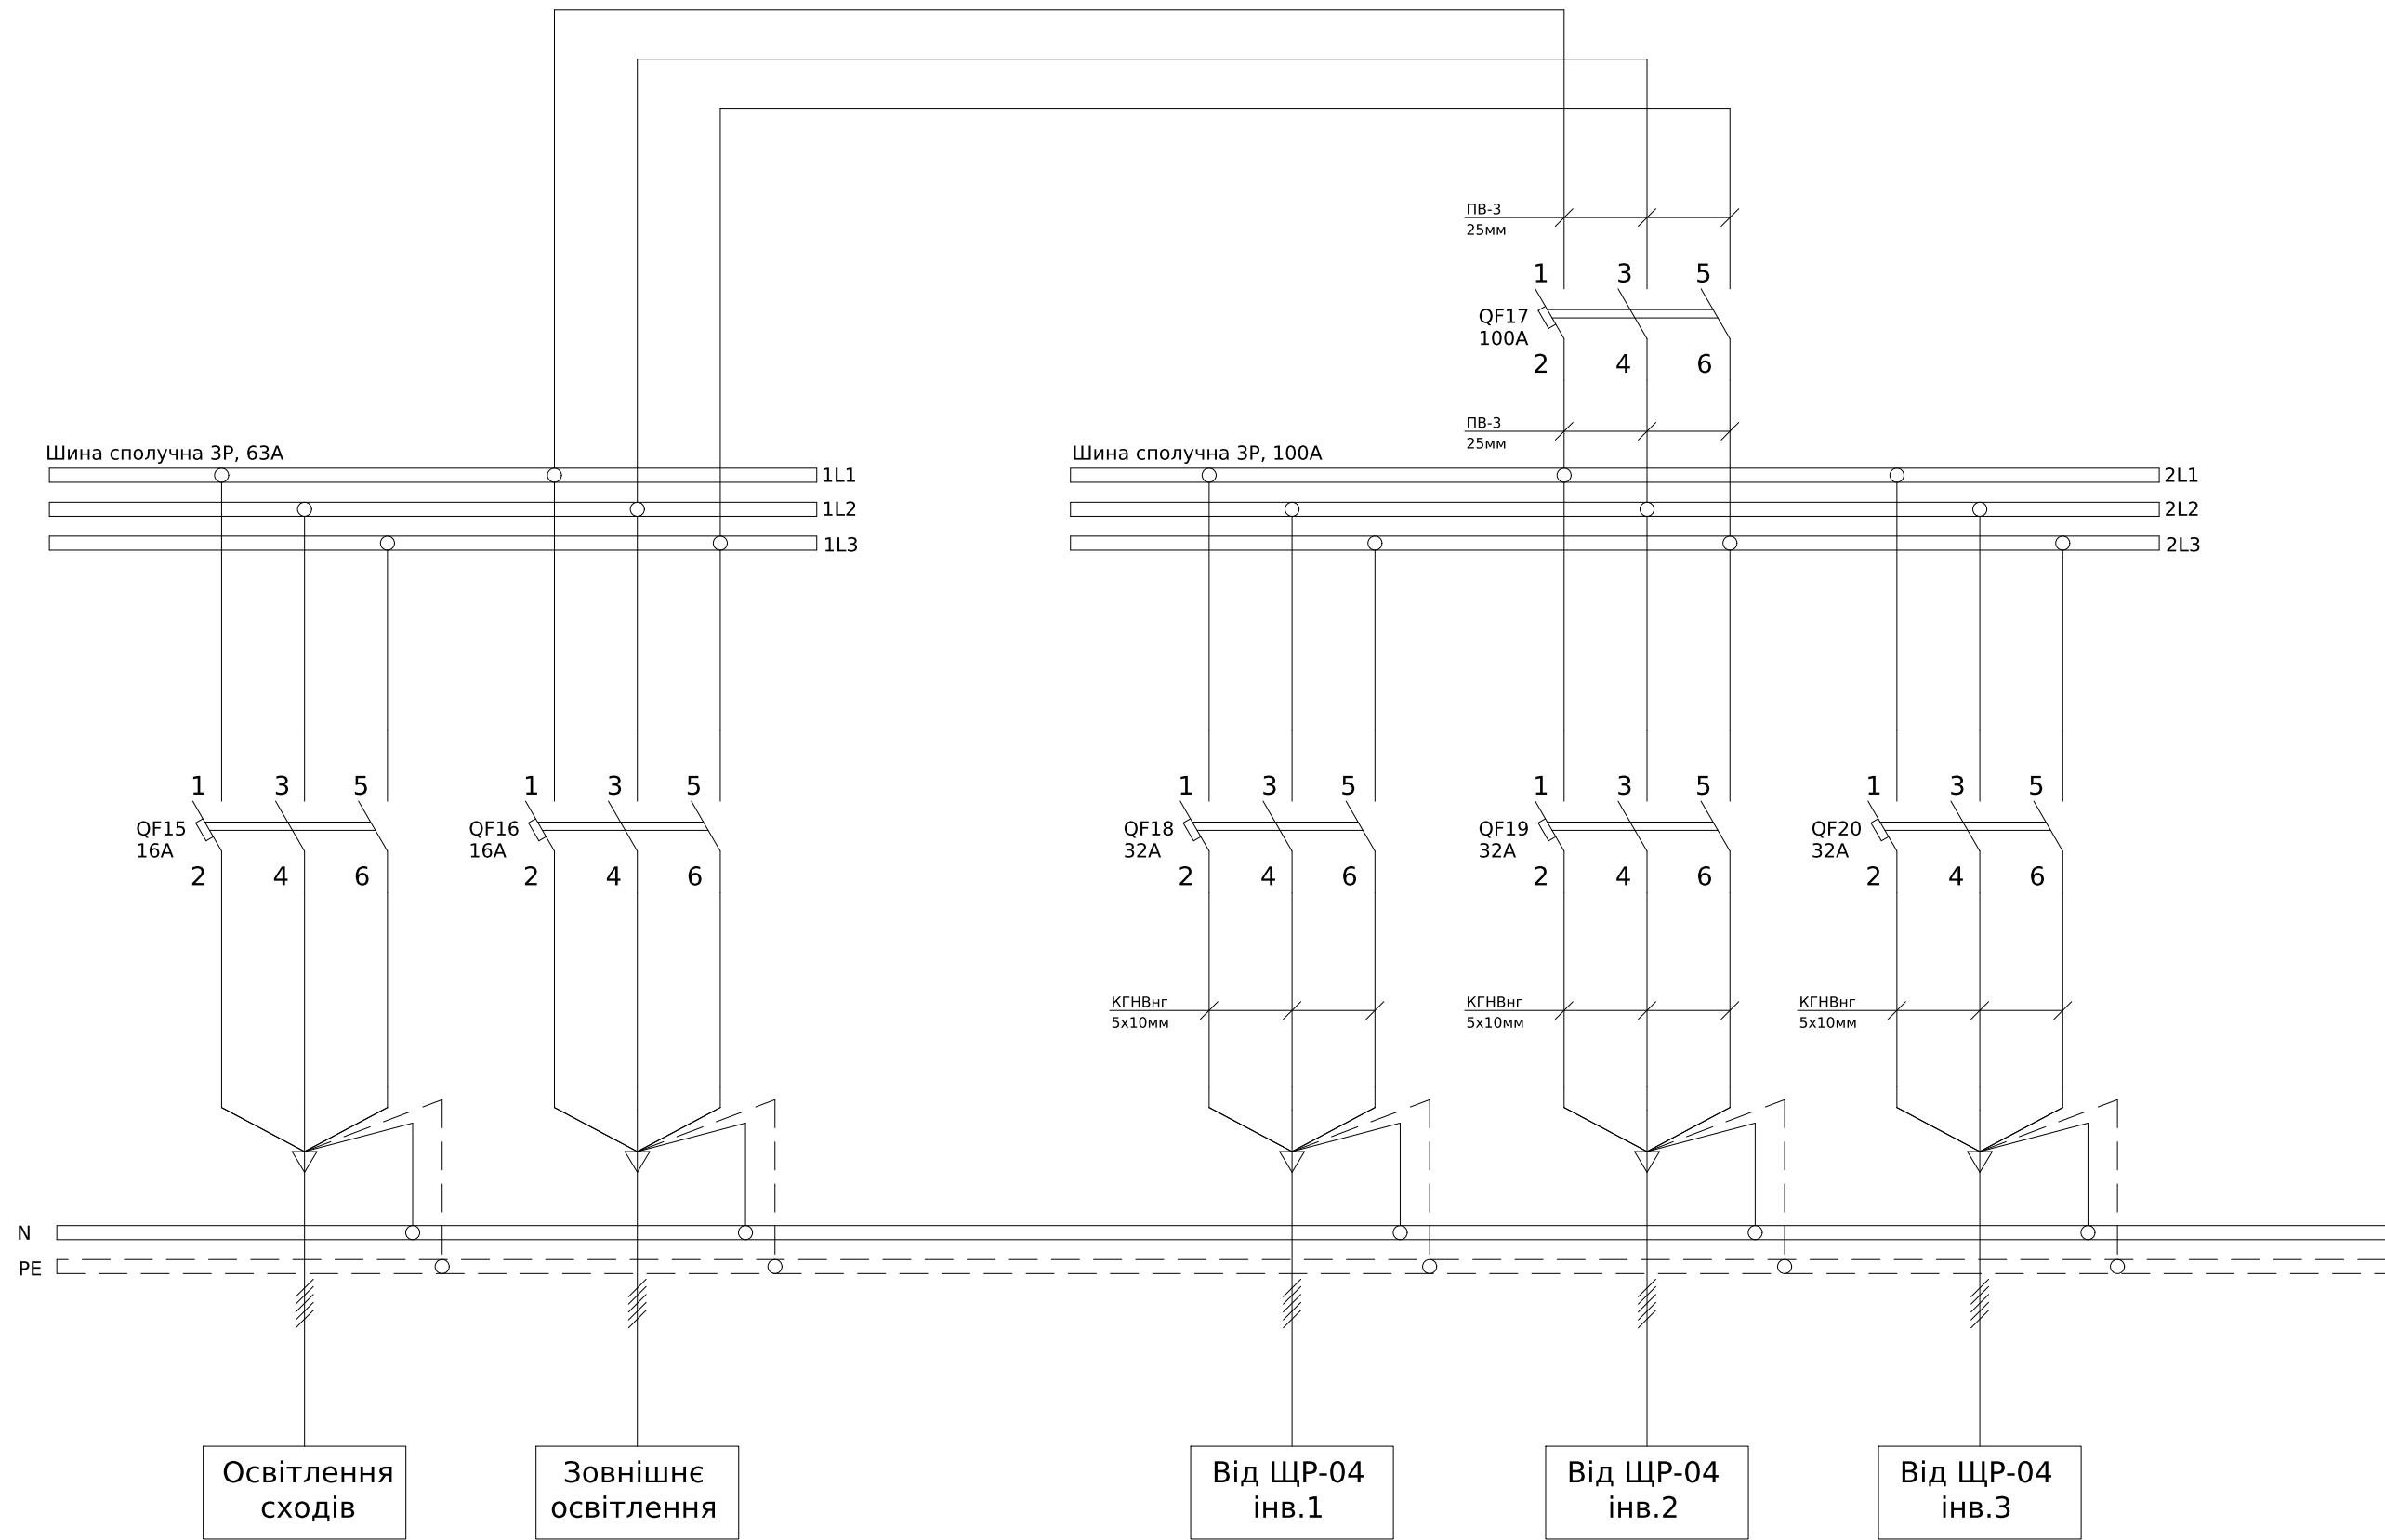

|           |        |      |        |        |       |                             |                 |       |         |
|-----------|--------|------|--------|--------|-------|-----------------------------|-----------------|-------|---------|
|           |        |      |        |        |       | ЛК-ТР-04-ШСНО-135-01        |                 |       |         |
|           |        |      |        |        |       |                             |                 |       |         |
|           |        |      |        |        |       |                             |                 |       |         |
| Зм.       | Кільк. | Арк. | № док. | Підпис | Дата  | Типове рішення              | Стадія          | Аркуш | Аркушів |
| Розробив  |        |      |        |        | 19.12 |                             | Р               | 1     | 2       |
| Перевірив |        |      |        |        |       | Схема електрична принципова | ТОВ"ЛК Енергія" |       |         |
|           |        |      |        |        |       |                             |                 |       |         |
|           |        |      |        |        |       |                             |                 |       |         |

|               |  |
|---------------|--|
| Зам. інв. №   |  |
| Підпис і дата |  |
| Інв. № об.    |  |

| Поз. позначення  | Назва                                                                  | Кількість | Доповнення |
|------------------|------------------------------------------------------------------------|-----------|------------|
| QF17             | Модульний автоматичний вимикач YCB9-125, 3P, 100A, 10kA тип C          | 1         |            |
| QF18,QF19, QF120 | Модульний автоматичний вимикач YCB9-80M 3P 6KA тип C 32A-6kA           | 3         |            |
| QF15,QF16        | Модульний автоматичний вимикач YCB9-80M, 3P, 16A, 6kA тип C            | 2         |            |
| Корпус           | Щит металевий WRP18-2 (2x18 мод., 36мод., пластик. фальш-панель, IP30) | 1         |            |

|     |        |      |        |        |      |                       |      |
|-----|--------|------|--------|--------|------|-----------------------|------|
|     |        |      |        |        |      | ЛК-ТР-04-SHCHO-135-01 | Арк. |
|     |        |      |        |        |      |                       | 2    |
| Зм. | Кільк. | Арк. | № док. | Підпис | Дата |                       |      |