



Погоджено:		Зам. інв. №	Підпис і дата	Інв. № об.
узгодив				

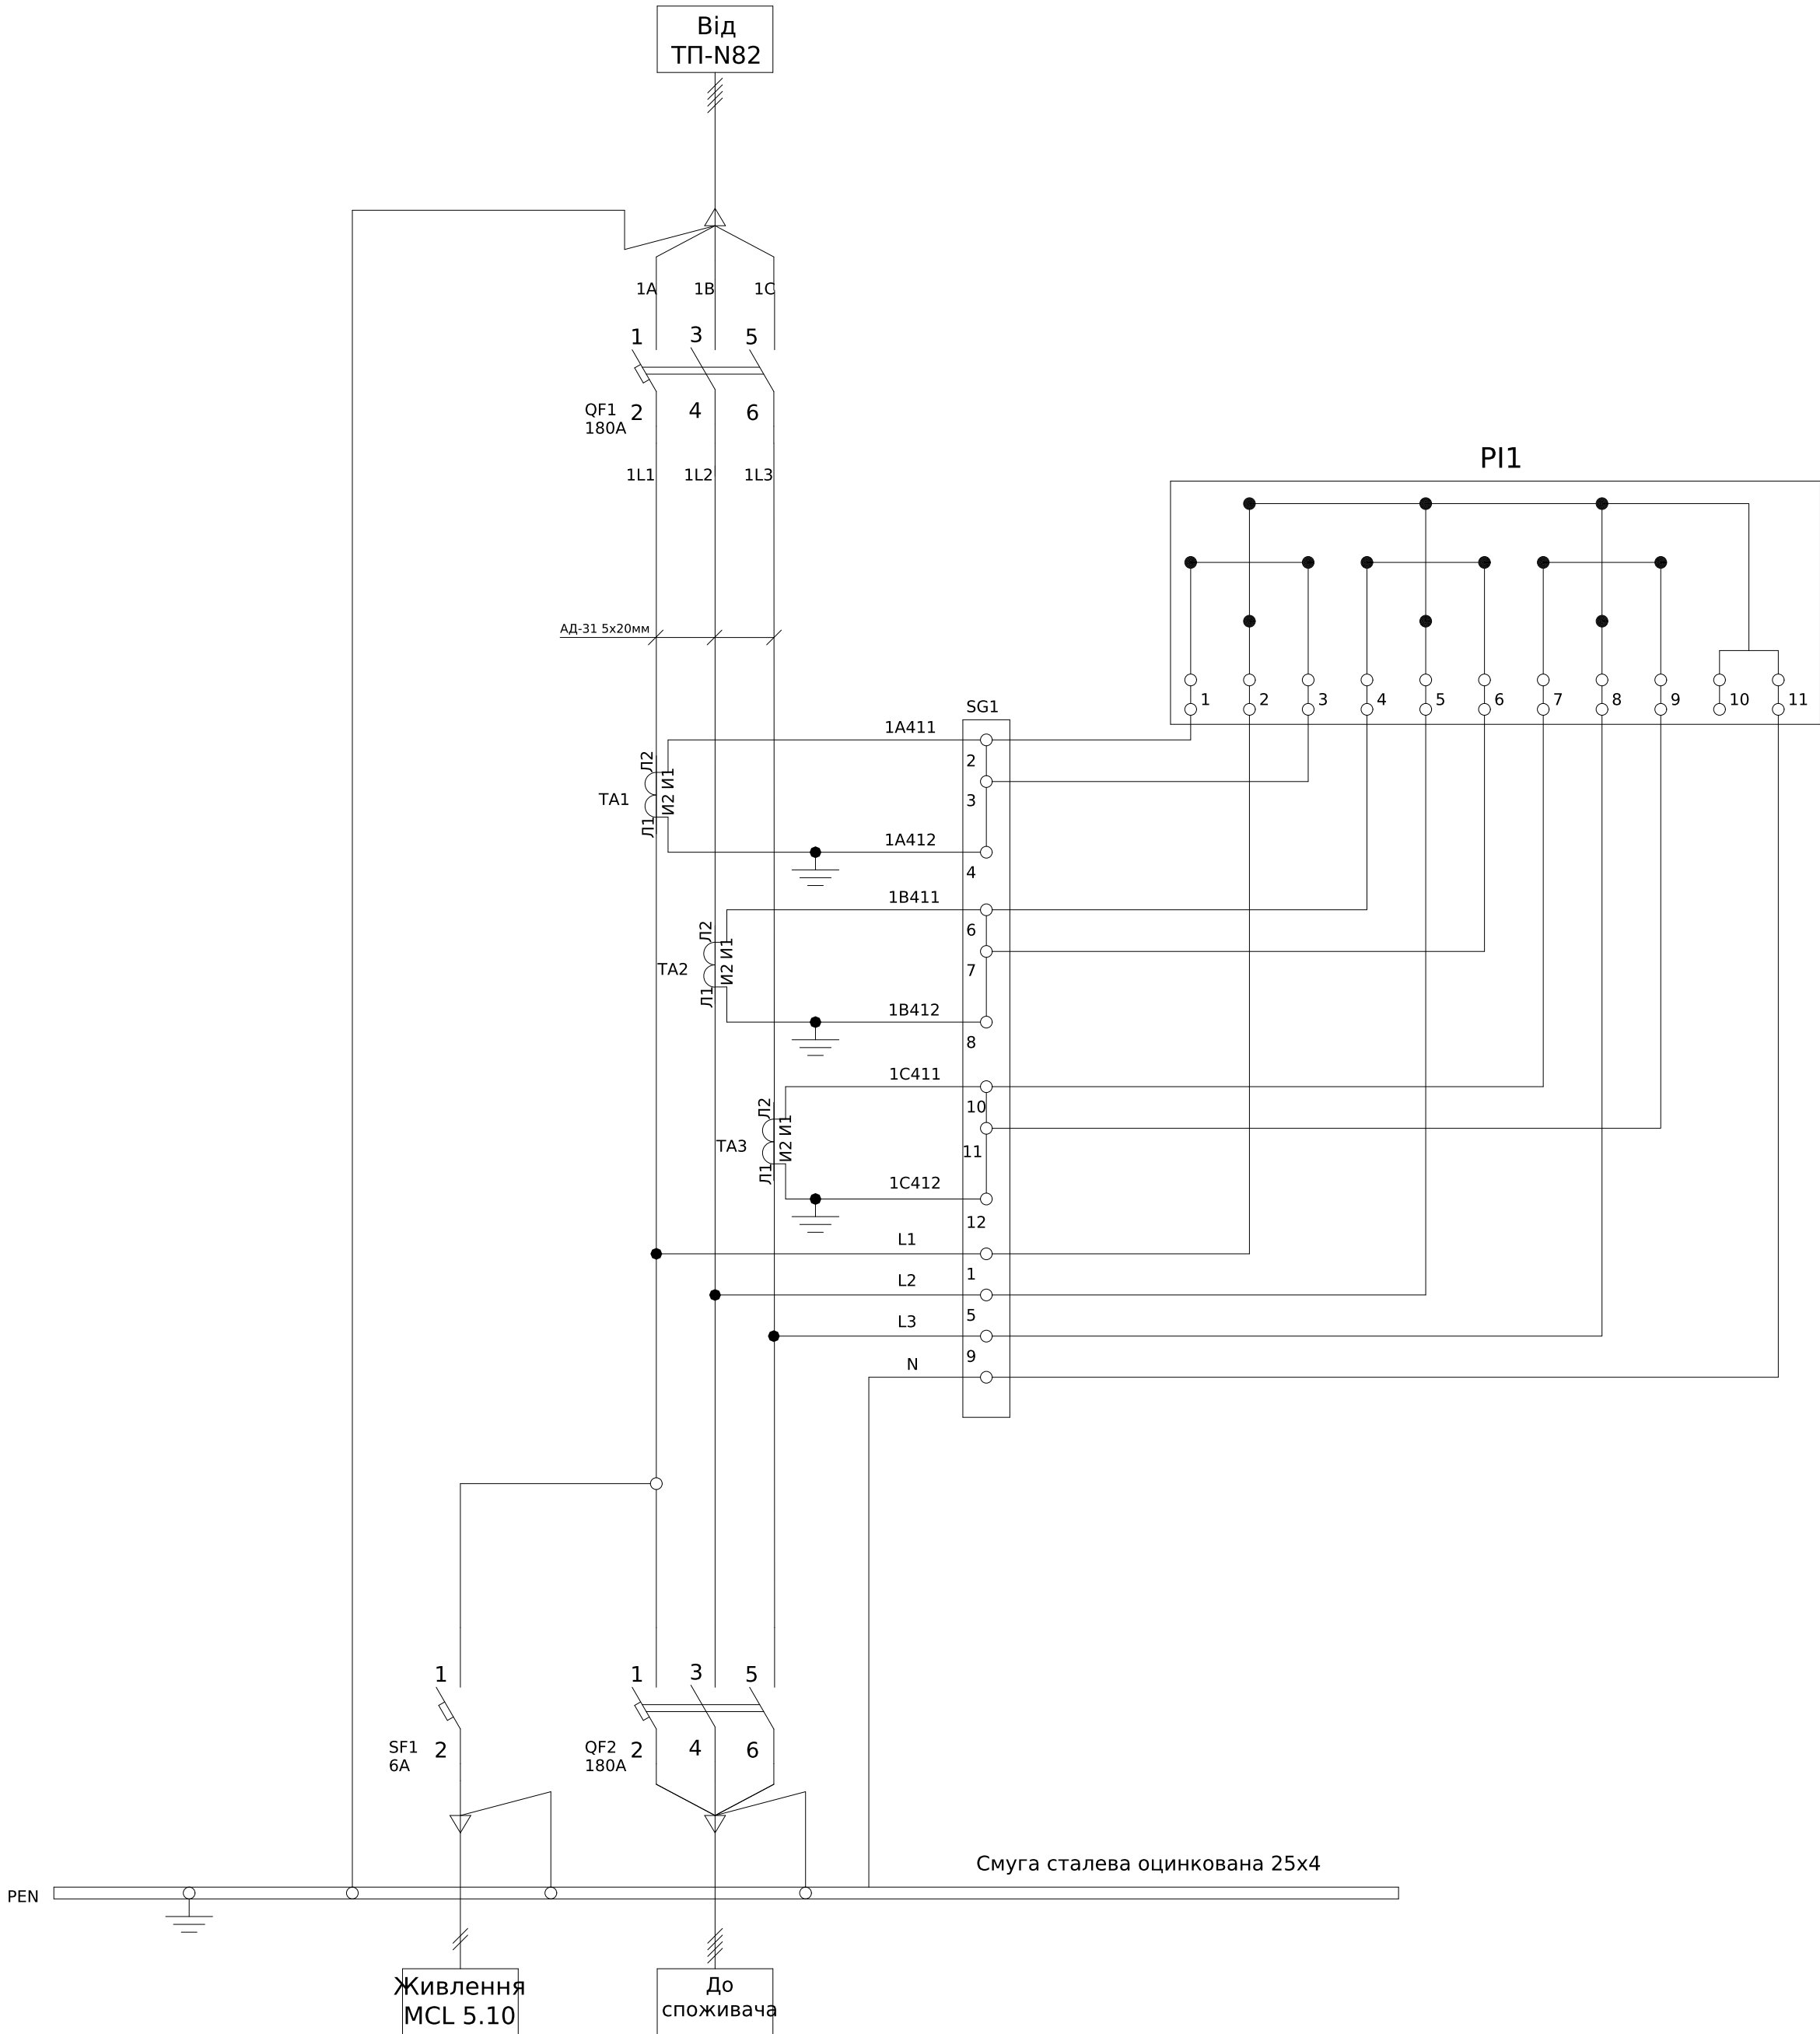

Поз. позначення	Назва	Кіл-ть	Доповнення
QF1,QF2	Автоматичний вимикач ВА73Е-250А, 3Р, 25кА, 415V	2	уст. 180А
SF1	Модульний автоматичний вимикач ВА47-29 1Р 6А 4,5кА	2	
SG1	х-ка Комунаційна колодка КП5 (25) А	1	
PL1	Лічильник трифазний ГАМА300 3х220/380В, G3В.147.240.F47.В2.Р4.С311.А3.Л1	1	
	Контроллер автоматизированного считывания данных MCL 5.10	1	
TA1-3,	Трансформатор Т-0,66 200/5 (0.5s)	3	


						ЛК-ТР-04-ШСНО-140-01					
Зм.	Кільк.	Арк.	№ док.	Підпис	Дата	Типове рішення			Стадія	Аркуш	Аркушів
Розробив					10.11				Р	1	1
Перевірів						Схема електрична принципова			ТОВ "ЛК Енергія"		

Погоджено:		Зам. інв. №		Підпис і дата		Інв. № об.	
узгодив							

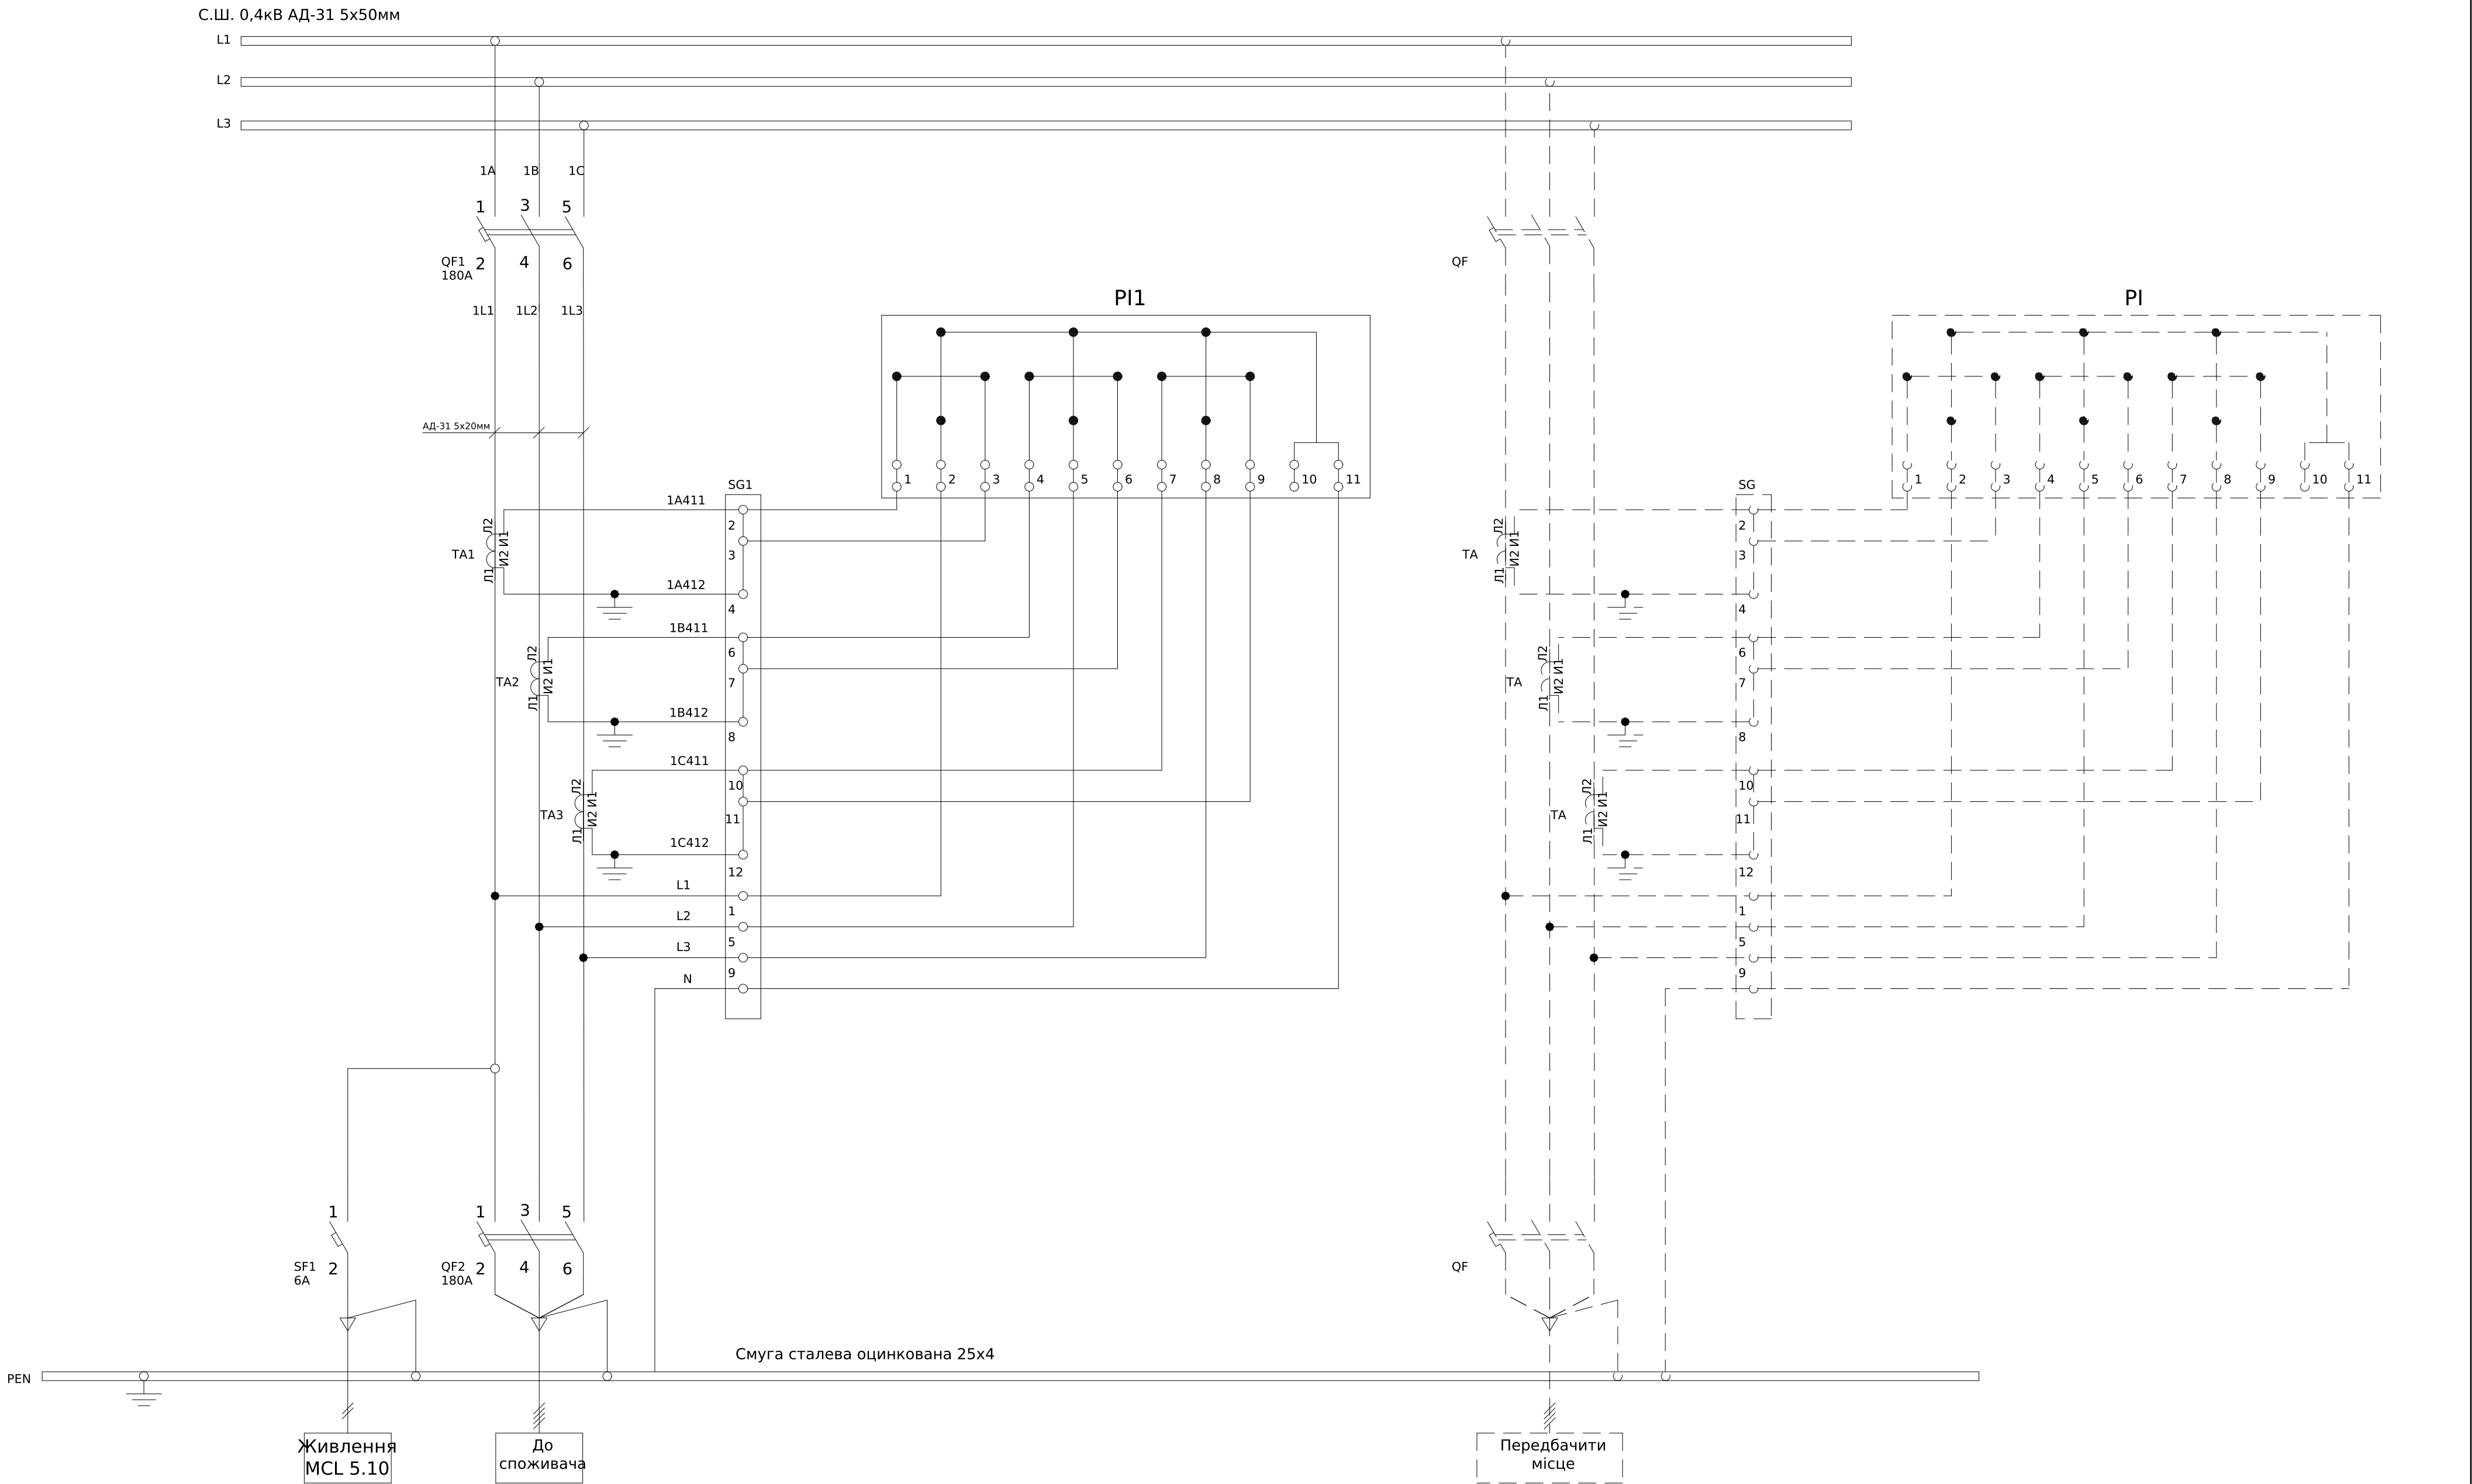


						ЛК-ТР-04-ШСНО-140-01				
Зм.	Кільк.	Арк.	№ док.	Підпис	Дата	Типове рішення		Стадія	Аркуш	Аркушів
Розробив					10.11			Р	1	2
Перевірів						Схема електрична принципова		ТОВ "ЛК Енергія"		

1	Порядковий номер панелі		
2	Номинальна напруга, В	400	
3	Номинальний струм, А	630	
4	Матеріал та переріз , сбірних шин	АД31 50х5	
5	Матеріал та переріз нульового провідника (PEN)	АД31 5х20	
6			
7	Тип панелі		
8	Призначення панелі (напис в рамці)		
9	Номер схеми електричної		
10	Тип комутуючого апарату	Рубильник	Тип
			Номинальный ток (In), А
		Автомат (запобіжник)	Тип
			Номинальный ток (In), А
11	Межі уставок по струму розчеплювача автомата		Номинальный ток відключення Icu, кА при 380 (50 гц)
			Уповільненого спрацювання
			Миттєвого спрацювання
12	Номинальний струм розчеплювача автомата, Ir (плавкої вставки), А		
13	Трансформатор струму		Тип
			Номинальный ток /5А
14	Амперметр		Тип
Номинальный ток /5А			
15	Вольтметр		Тип
			Шкала, В
16	Кількість та переріз кабелів		
17	Облік		Тип
18	Назначення фідеру		Назва

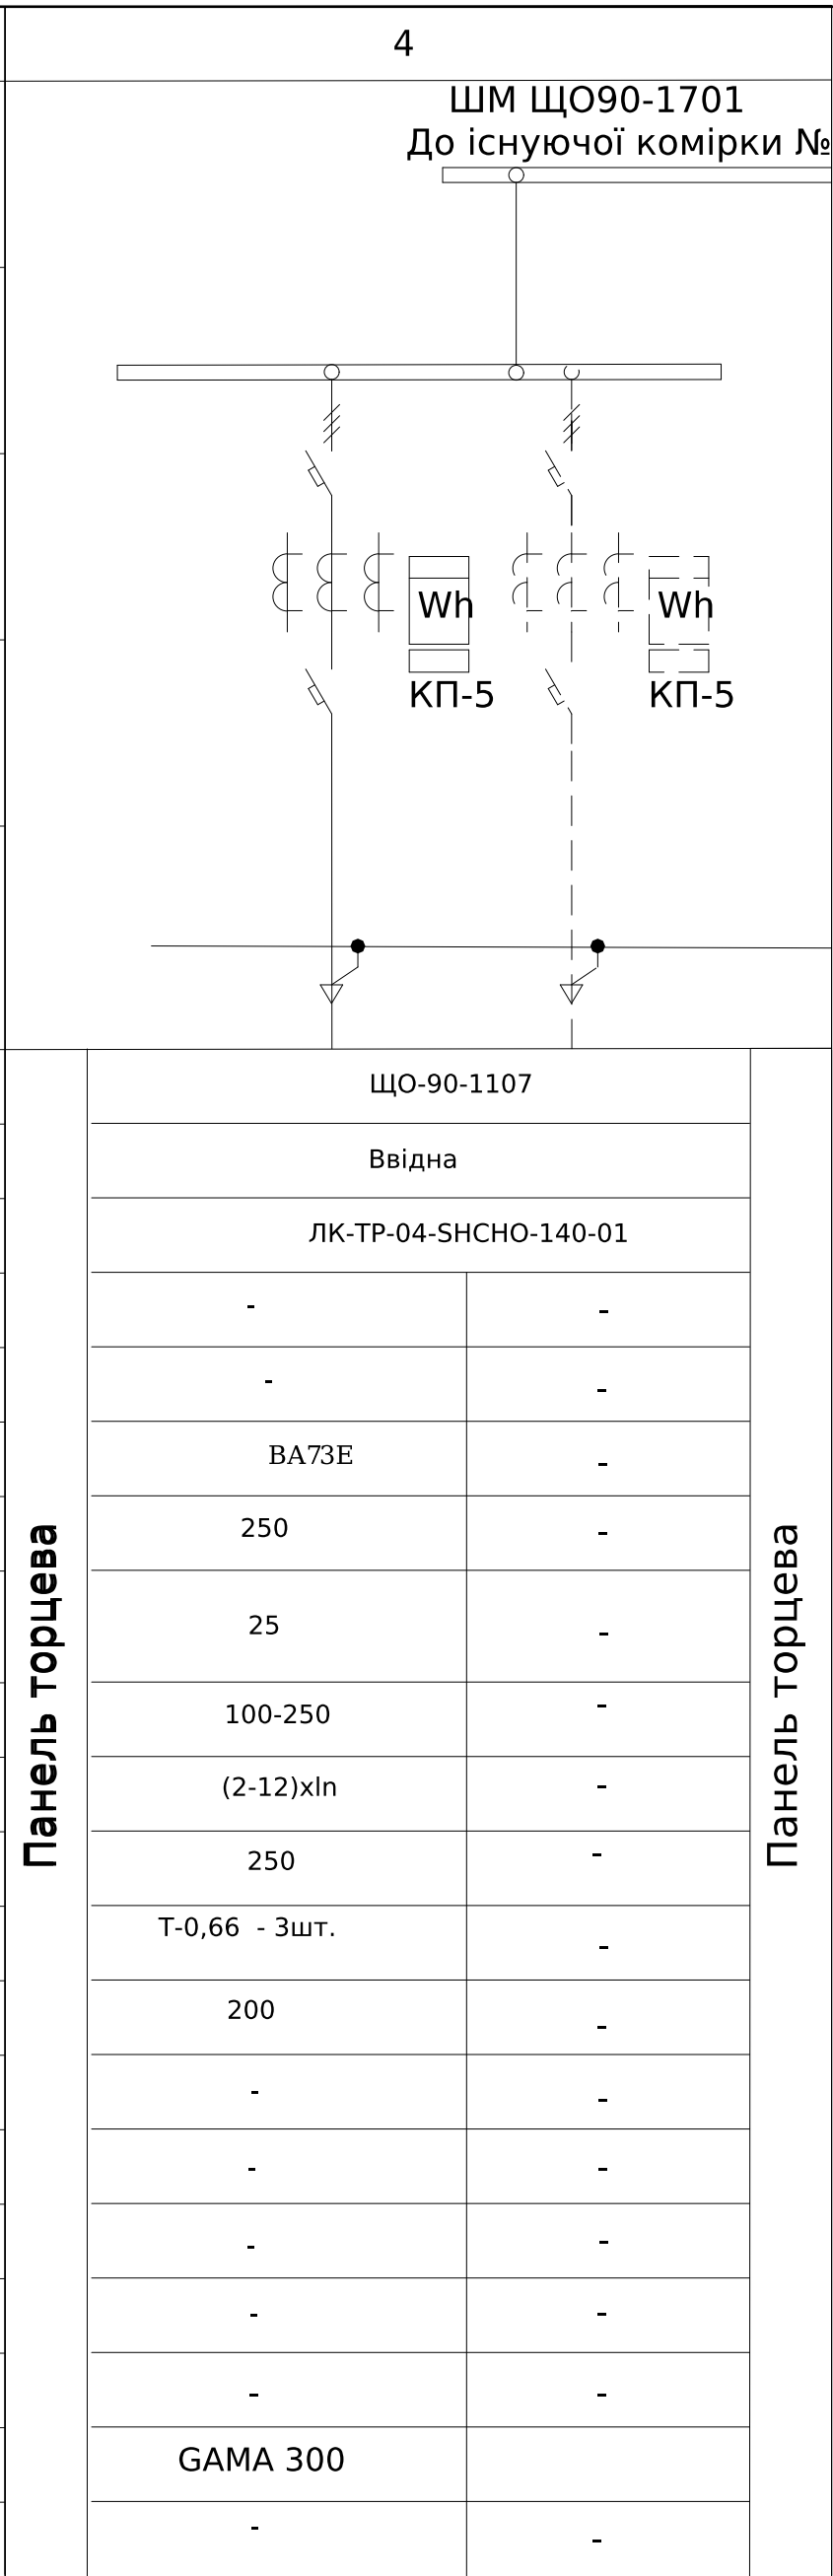

План розташування проєктованої панелі ЩОв РП-0,4кВ ТП-2432.

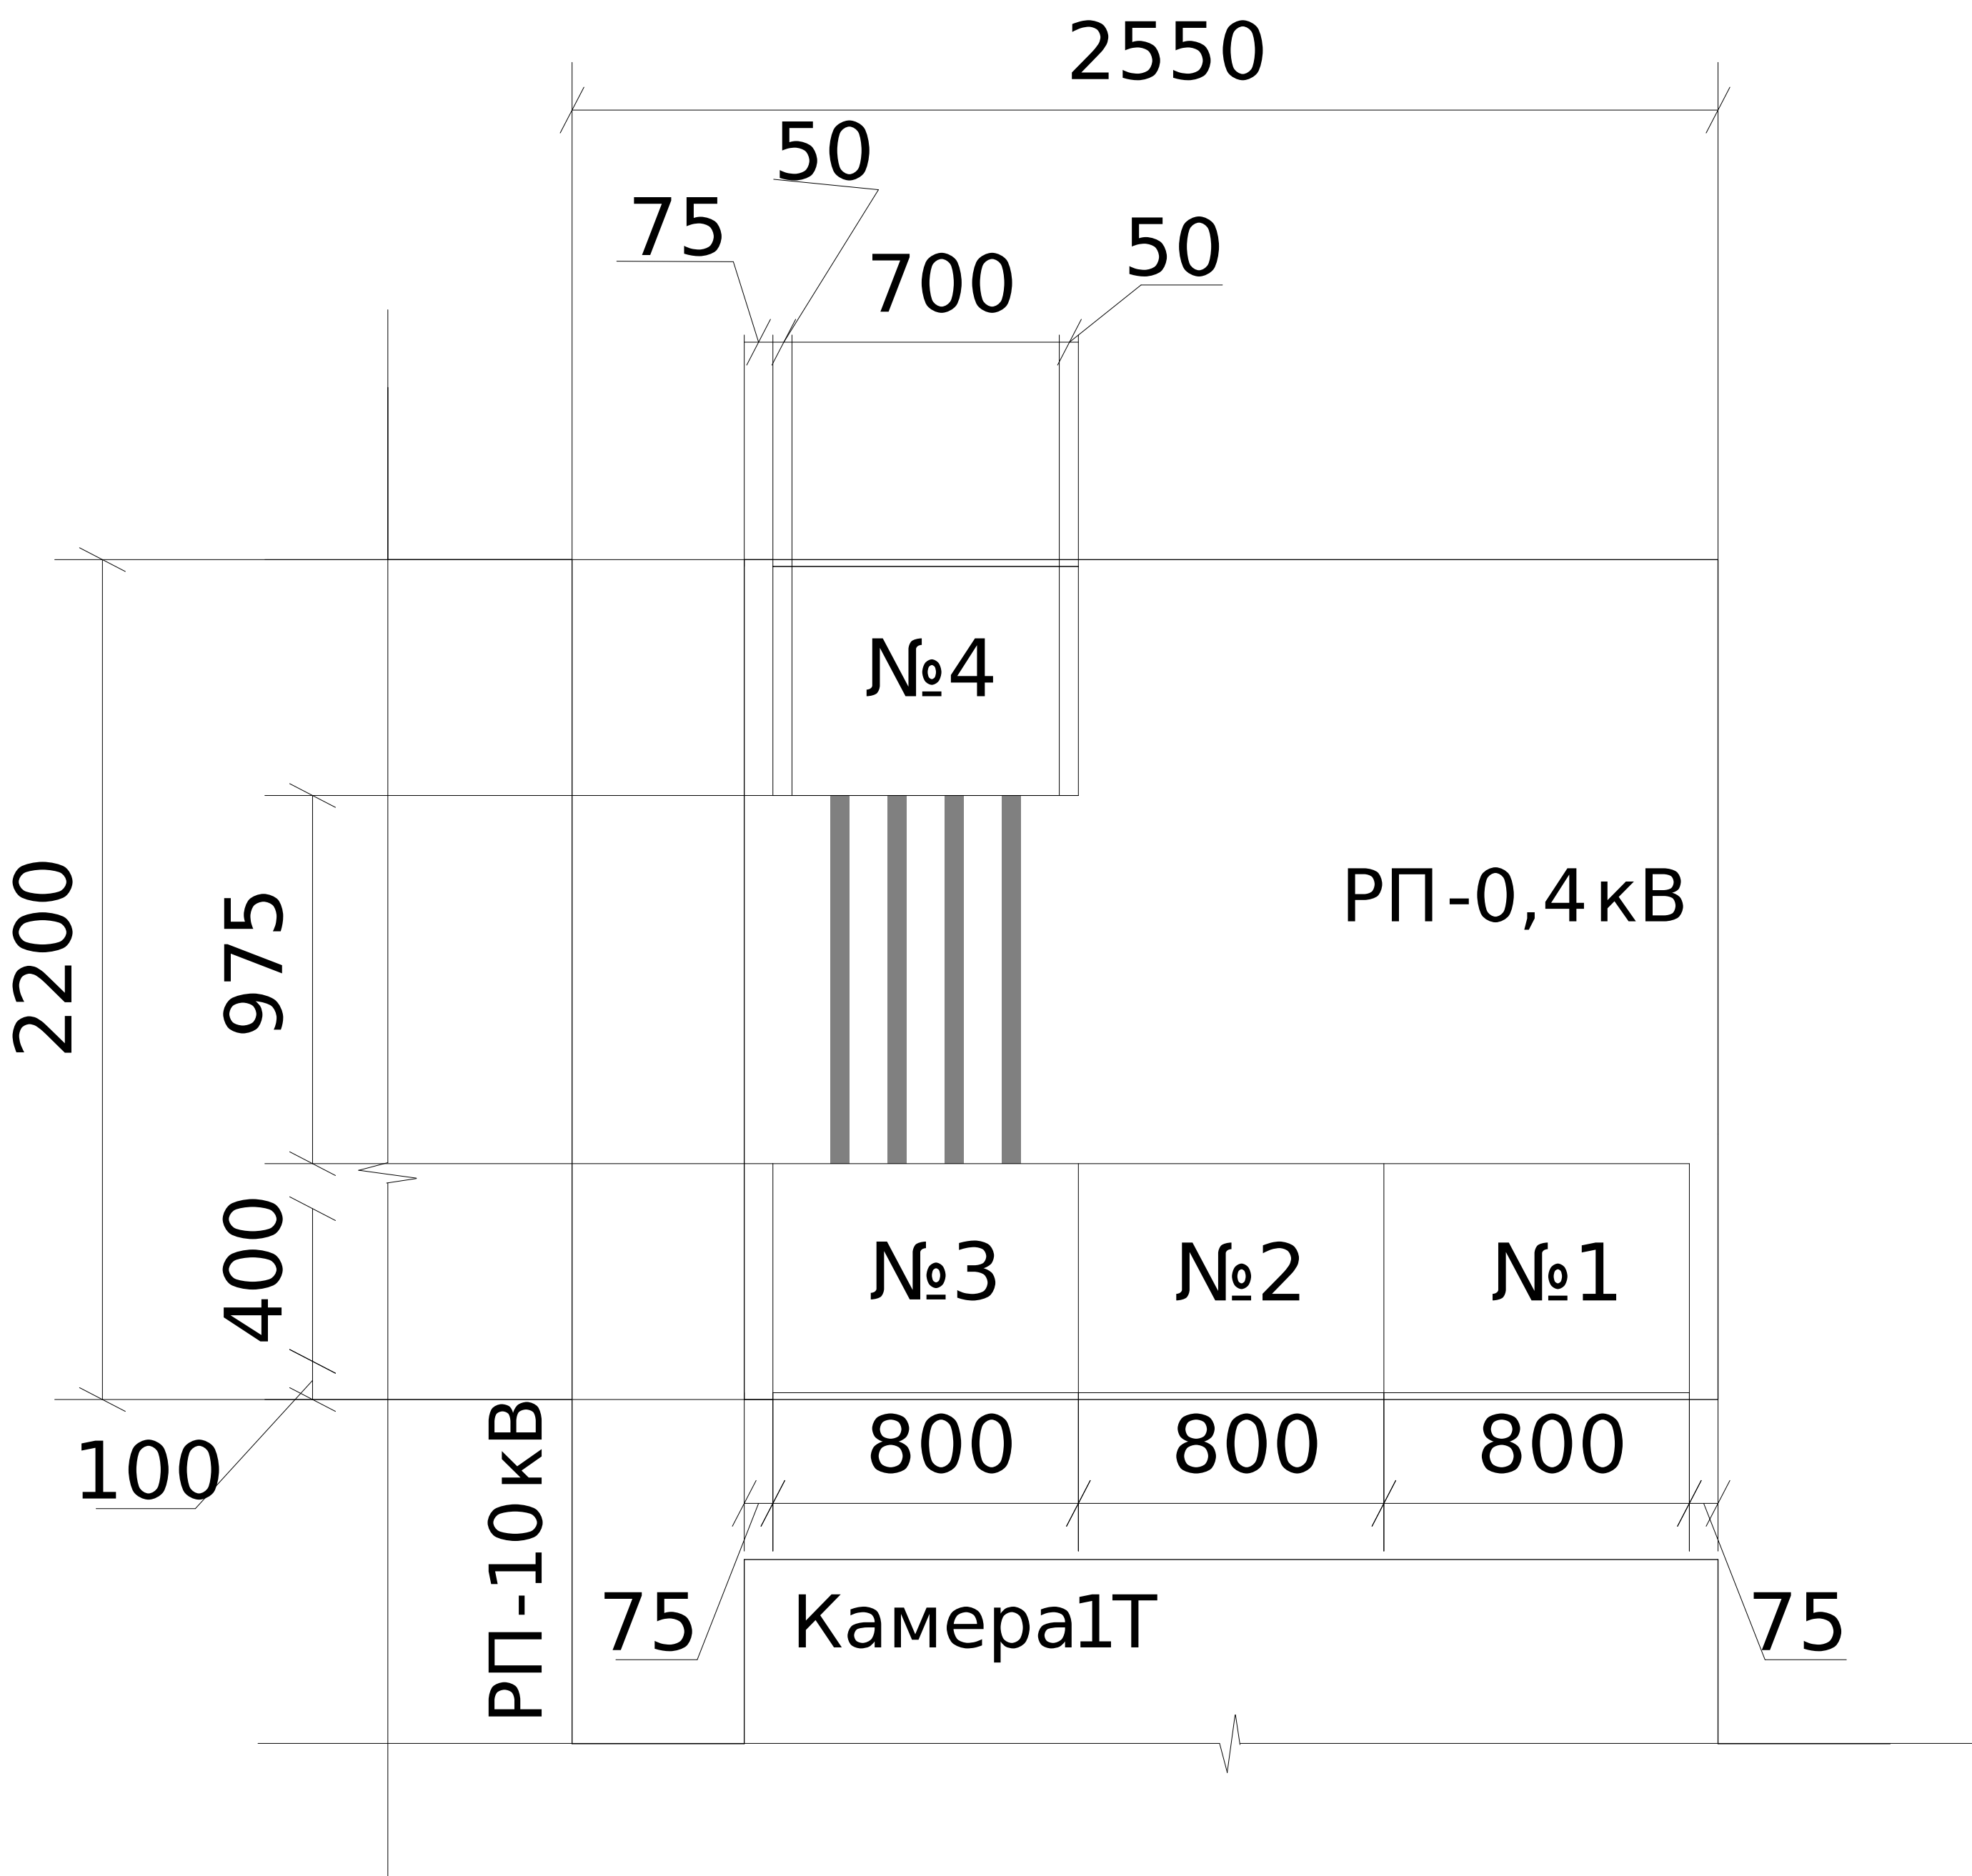

ЛК-ТР-04-SHCHO-140-01							
Зм.	Кільк.	Арк.	№ док.	Підпис	Дата		
Розробив					16.08		
Перевірив							
						Типове рішення	Стадія
						Р	1
						Опитувальний лист	Аркушів
						ТОВ "ЛК Енергія"	

Інв. № об.	Підпис і дата	Зам. інв. №							ЛК-ТР-04-SHCHO-140-01		Арк.
											2
			Зм.	Кільк.	Арк.	№ док.	Підпис	Дата			

Поз. позначення	Назва	Кіл- ть	Доповнення
QF1,QF2	Автоматичний вимикач BA73E-250A, 3P, 25kA, 415V	2	уст. 180A
SF1	Модульний автоматичний вимикач BA47-29 1P 6A 4,5kA	2	
SG1	Комутаційна колодка КП5 (25) х-ка А	1	
PL1	Лічильник трифазний GAMA300 3x220/380V, G3B.147.240.F47.B2.P4.C311.A3.L1	1	
	Контроллер автоматизированного считывания данных MCL 5.10	1	
TA1-3,	Трансформатор Т-0,66 200/5 (0.5s)	3	