


Погоджено:		Зам. інв. №		Підпис і дата		Інв. № об.	
узгодив							

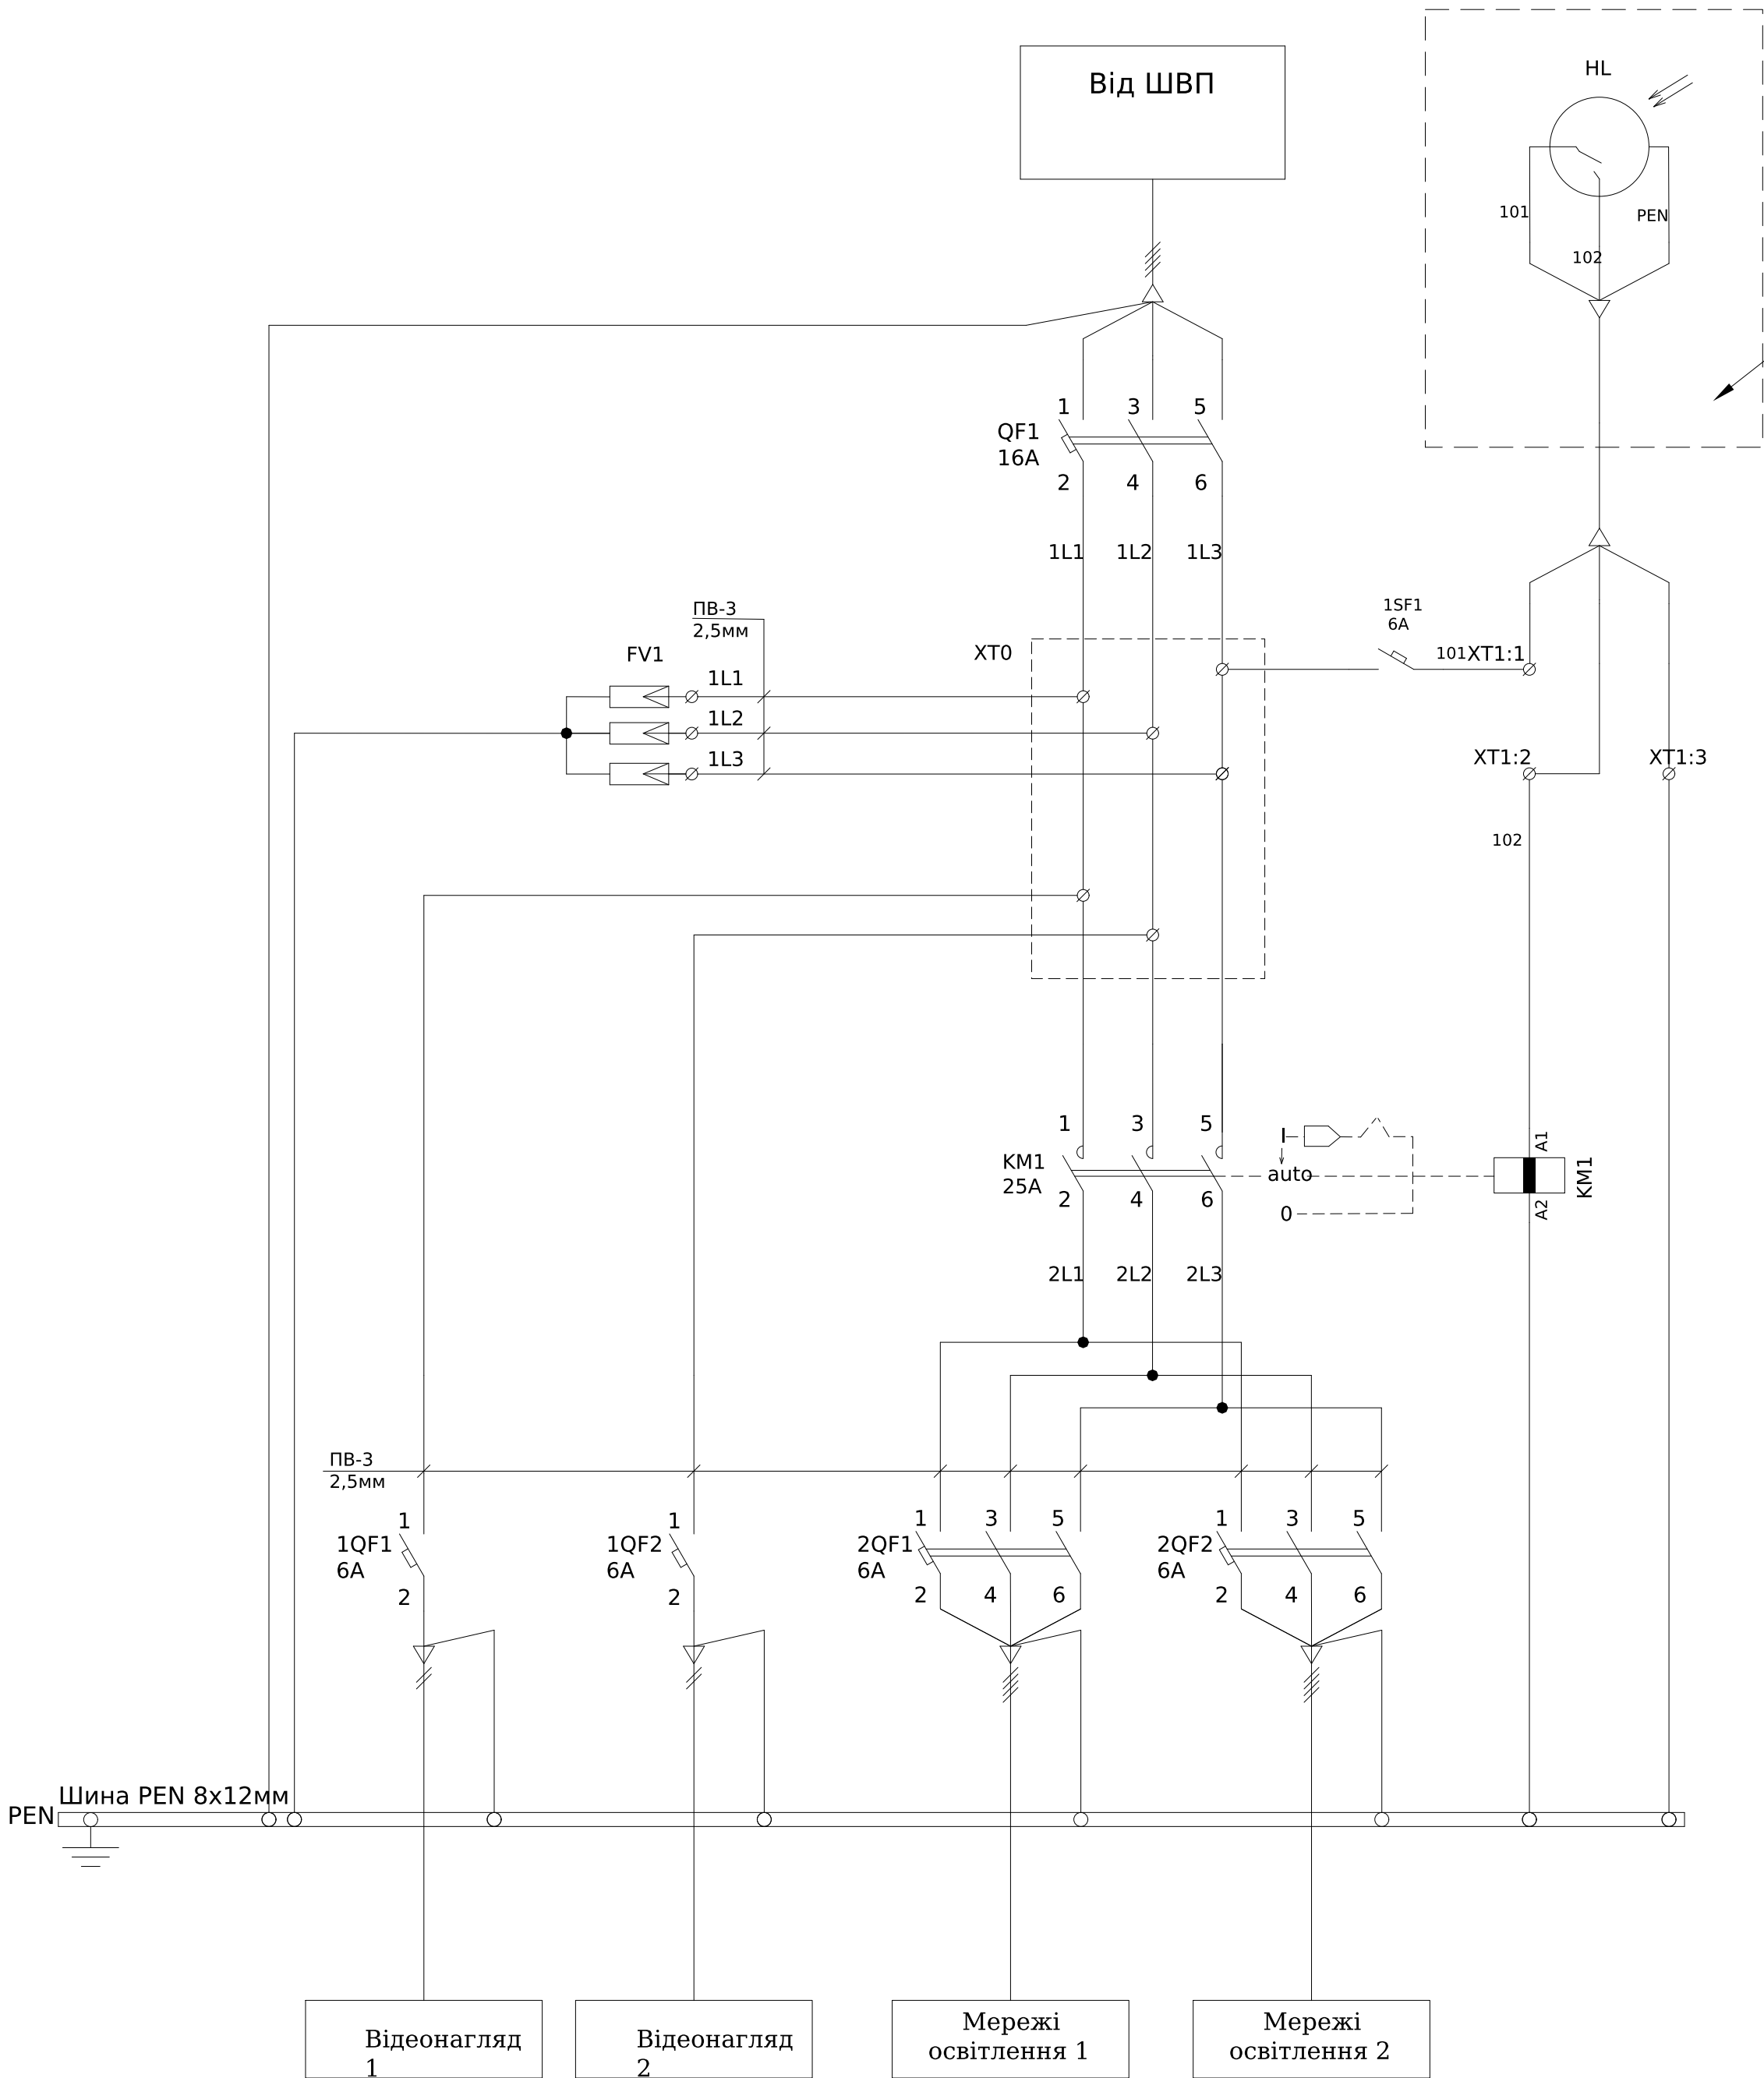

Поз. позначення	Назва	Кількість	Доповнення
QF1	Авт. вимикач ЕТІМАТ 10 3р С 16А (10 kA)	1	
1QF1-1QF2	Авт. вимикач ЕТІМАТ 10 3р С 6А (10 kA)	2	
2QF1-2QF2	Авт. вимикач ЕТІМАТ 10 1р С 6А (10 kA)	2	
1SF1	Авт. вимикач ЕТІМАТ 6 1р С 4А (6kA)	1	
KM-1	Контактор модульний RD-R 25-40 230V AC/DC (ручн.керув.)	1	
FV-1	Огр. имп. перенапр. ОПС1-С 3Р In=20kA Un=400В Im=40kA ИЭК	1	
HL	Фотореле ФР 602 серый, макс. нагрузка 2500 Вт, IP44, ИЭК	1	
XT1:1-3	Клема проходна	3	
XT0	Блок розподільчий EDB-407 4р, 3L+PE/N, 125A (7	1	

				виходів)	ЛК-ТР-04-SHCHO-141-01				
Зм.	Кільк.	Арк.	№ док.	Підпис	Дата				
Розробив				22.08	Типове рішення	Стадія	Аркуш	Аркушів	
Перевірів						Р	1	1	
					Схема електрична принципова	ТОВ "ЛК Енергія"			