
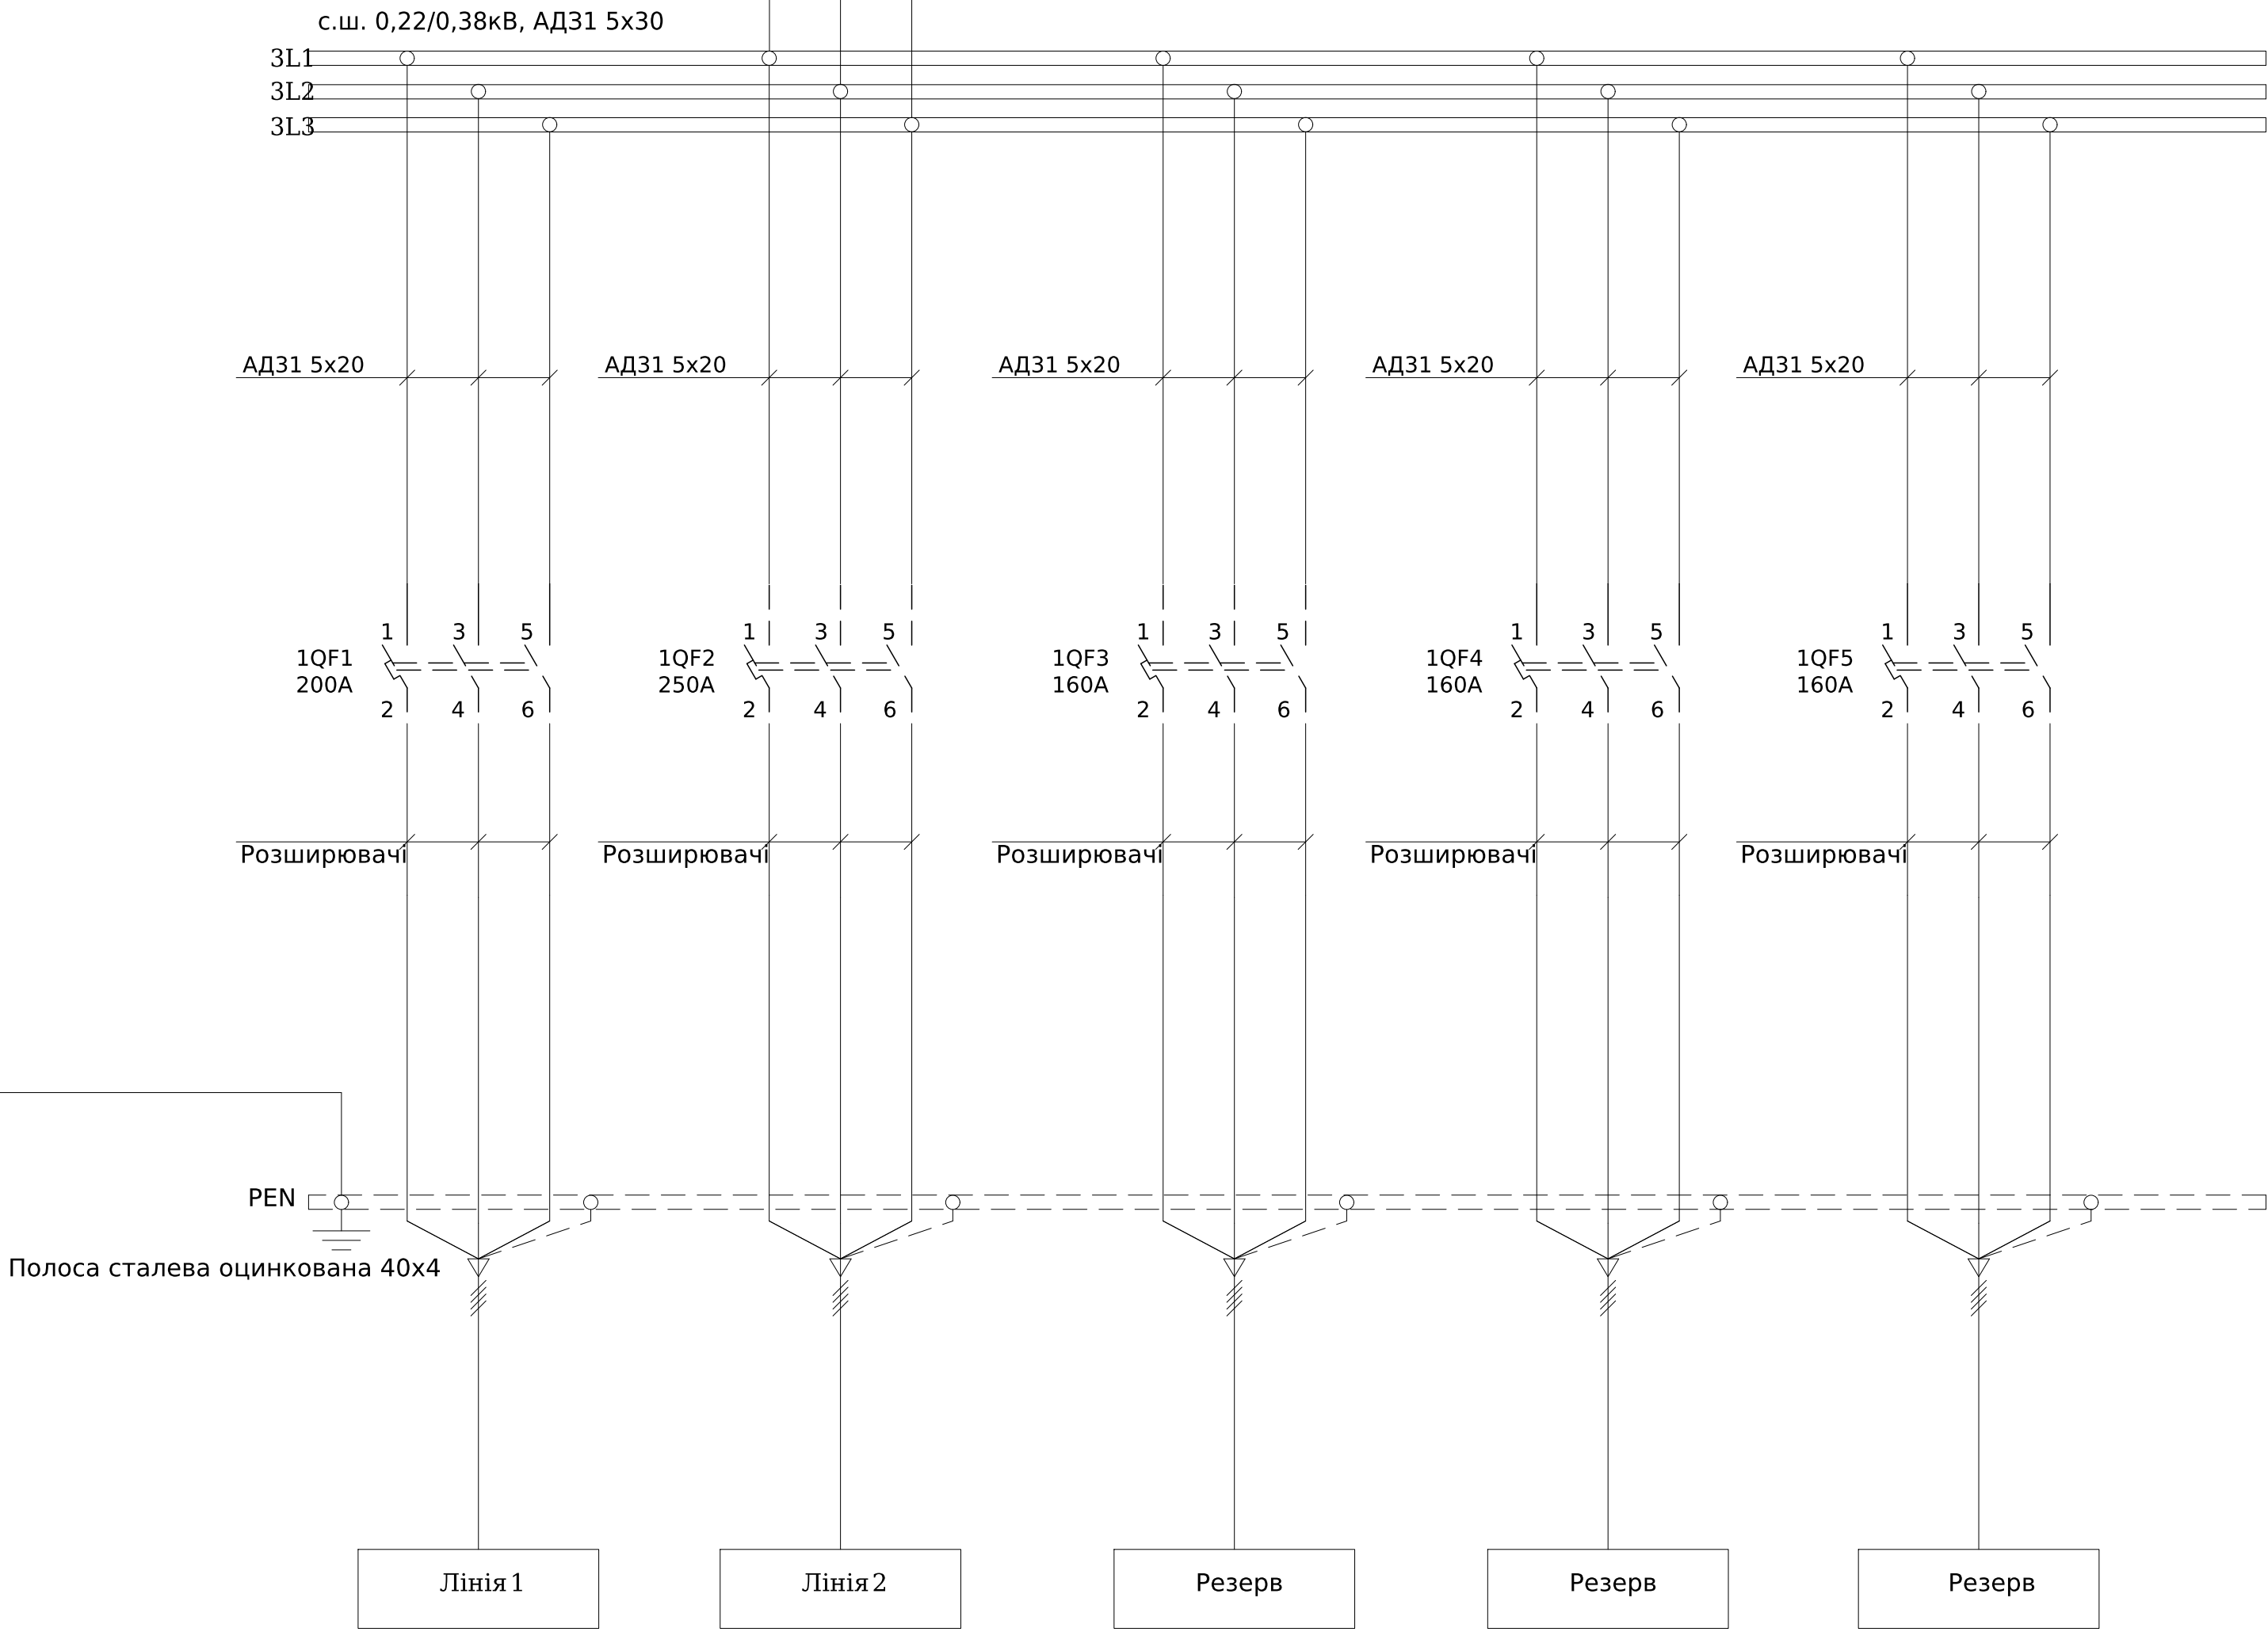


Погоджено:		Зам. інв. №		Підпис і дата	
Інв. № об.		Зам. інв. №		Підпис і дата	
		угодив			

Монтаж струмових ланцюгів виконати дротом ПВ3-2.5мм
За необхідністю у вказаних місцях використати розширювачі

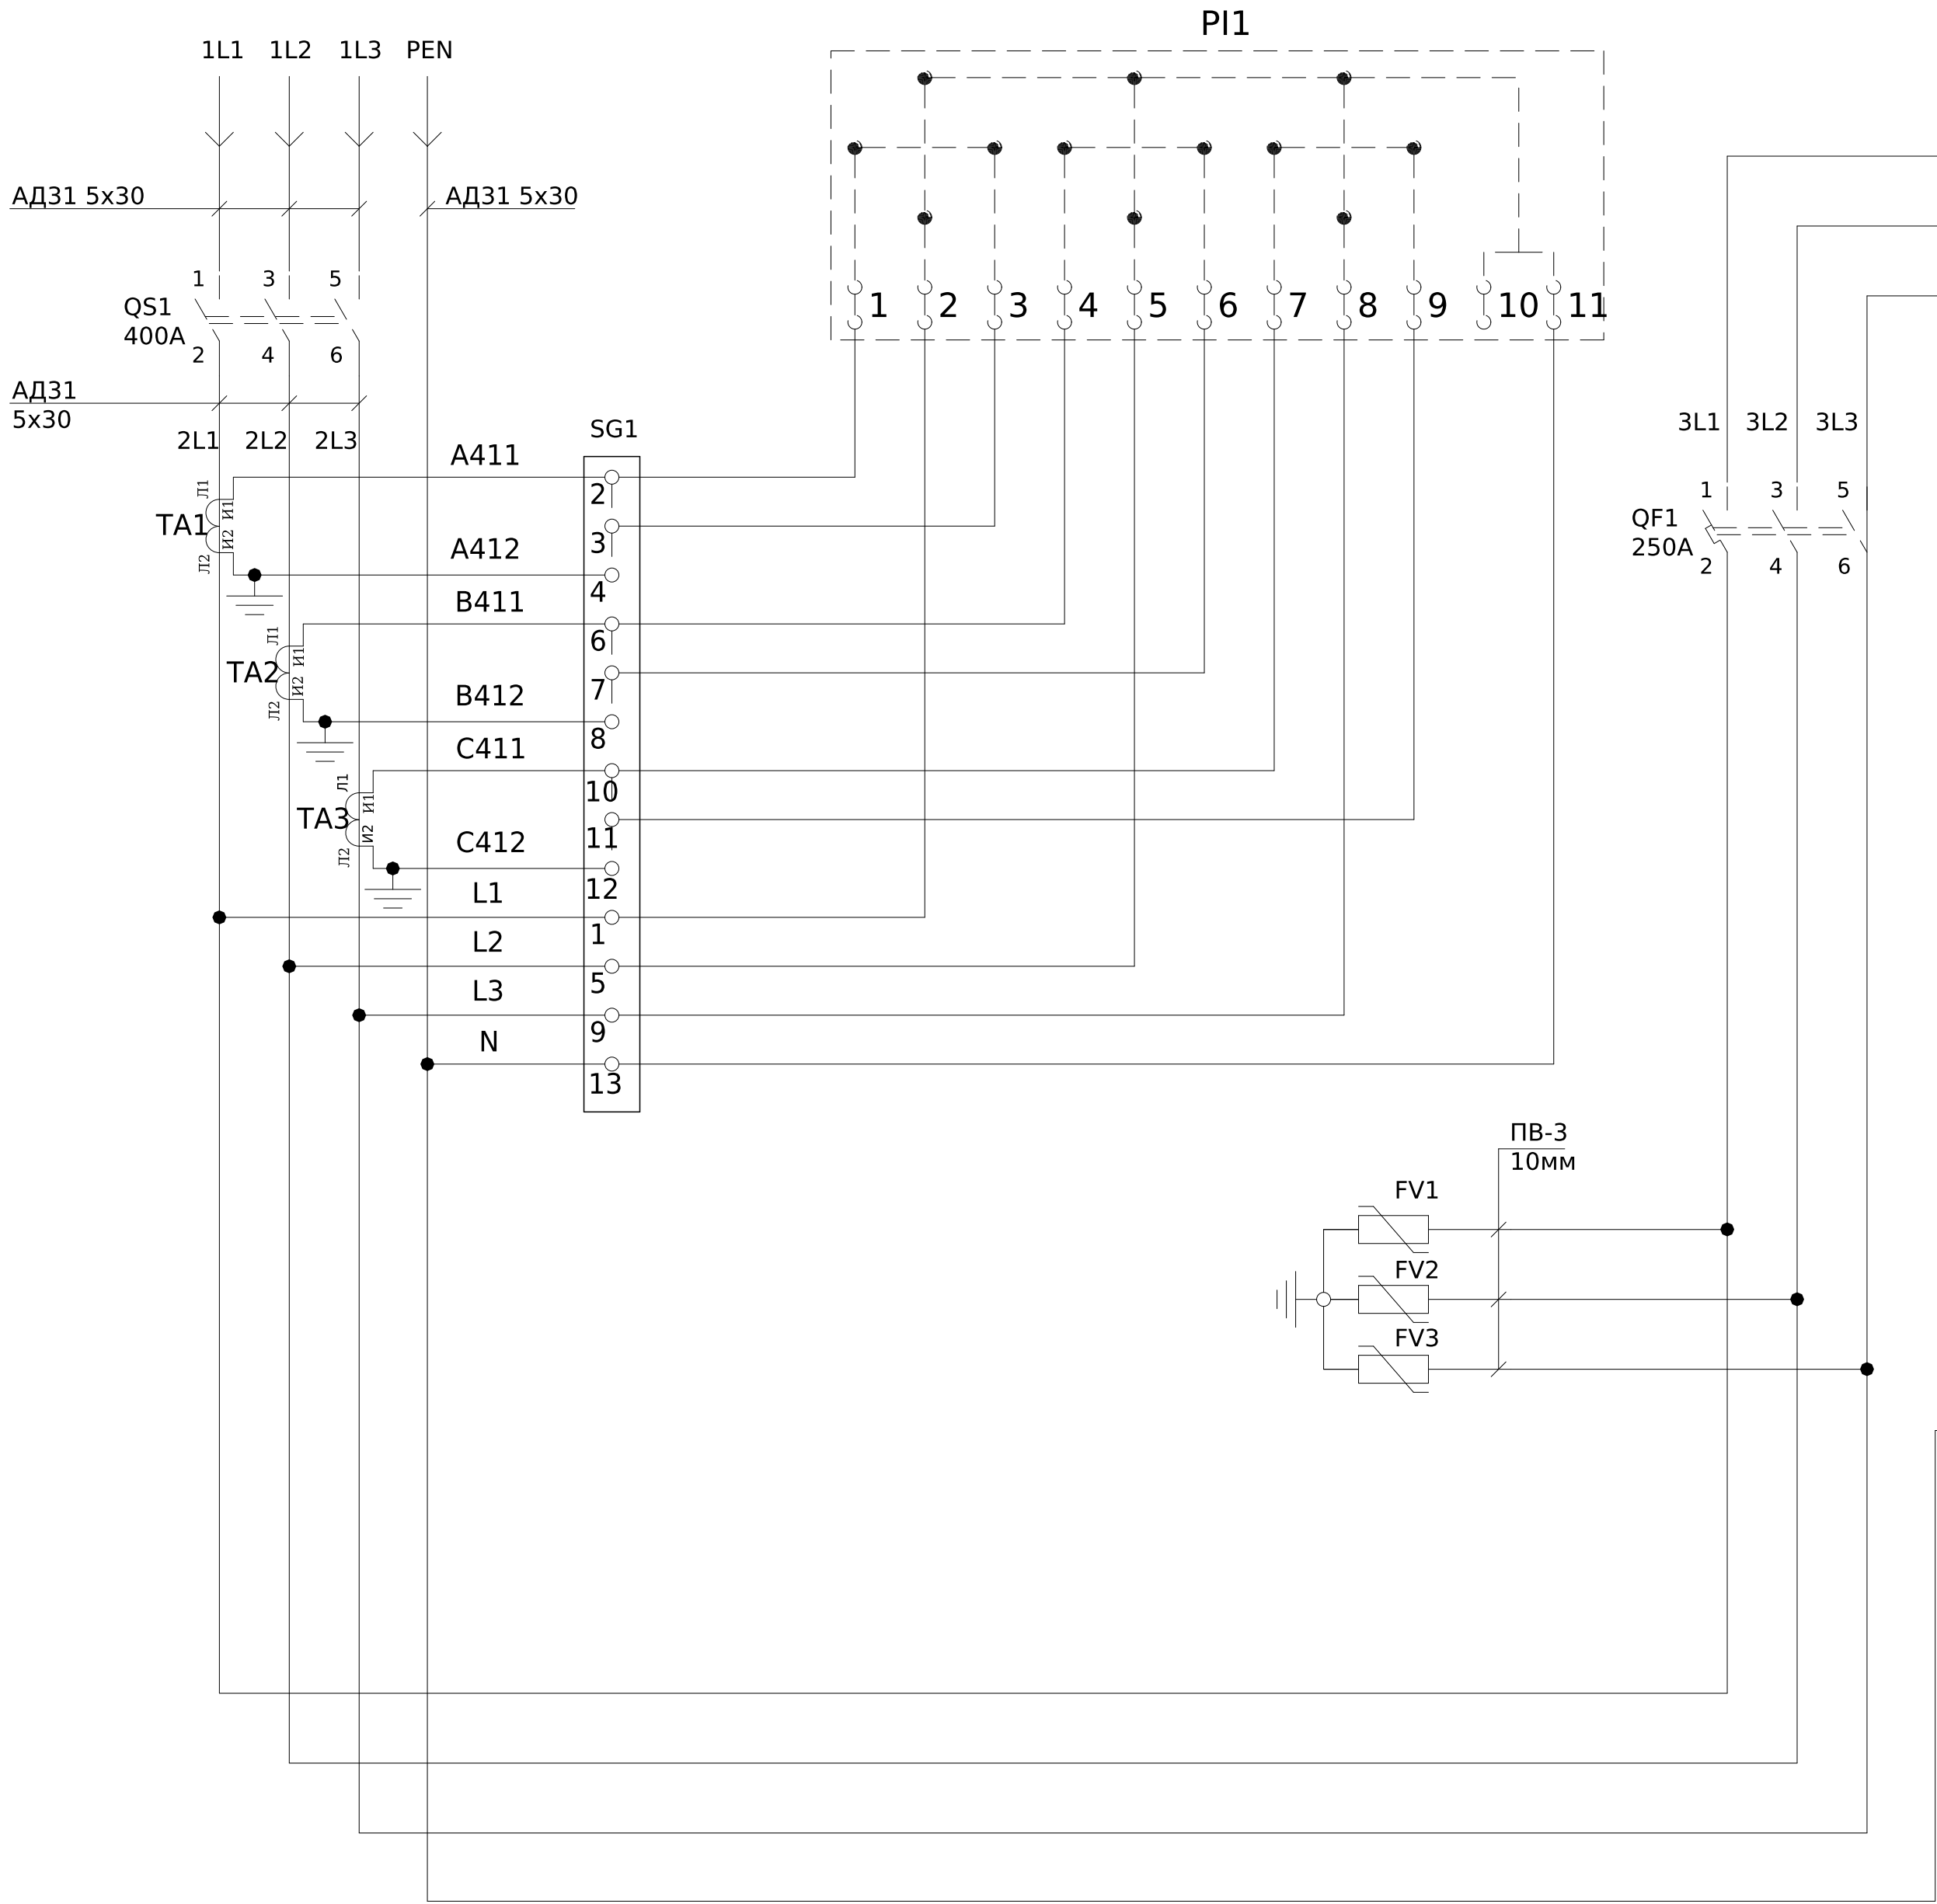

Поз. познач.	Назва	Кіл-ть	Доповнення
	Вимикач автоматичний		
QF1	Автоматичний вимикач ВА73Е, 250А, 3 пол., 380В, 25кА	1	Надається замовником
1QF1	Автоматичний вимикач ВА73Е, 200А, 3 пол., 380В, 25кА	1	Надається замовником
1QF2	Автоматичний вимикач ВА73Е, 250А, 3 пол., 380В, 25кА	1	Надається замовником
1QF3-1QF5	Автоматичний вимикач ВА72Е, 160А, 3 пол., 380В, 25кА	3	Надається замовником
	Роз'єднувач		
QS	Роз'єднувач РБ-4-400А		Надається замовником
	Трансформатори струму	1	
TA1-TA3	Трансформатор Т-0,66 300/5 (0.5)	3	
SG1	Комутаційна колодка КП5 (25) А	1	
PL1	Лічильник електроенергії	1	Надається замовником
FV1-FV3	Обмежувач перенапруги ОПНп-0,38/0,45/10/2 УХЛ1	3	

						ЛК-ТР-04-SHCHO-144-01			
Зм.	Кільк.	Арк.	№ док.	Підпис	Дата	Типове рішення	Стадія	Аркуш	Аркушів
Розробив					26.07		Р	1	1
Перевів						Схема електрична принципова	ТОВ «ЛК Енергія»		