

№

е-mail

Тел.

1

2

3

4

5

6

7

8

9

10

11

12

13

14

15

16

17

18

19

20

21

22

23

24

25

26

27

28

29

Опросний лист для замовлення СТП-100 кВА 10/0,4 У1

Назва об'єкту

Назва замовника

Адреса замовника

Контактна особа

Проектна організація

Призначення

Силові запобіжники (номінальна напруга та струм, кВ та А)

Обмежувач перенапруги ВН

Силовий трансформатор

Тип, потужність кВА

Напруга В/Н кВ

Схема та група з'єднань

Виробником не постачається

160

6/0,4

Номінальна напруга, В

400

Номінальний струм, А

250

Матеріал та переріз збірних шин

АД-31 5х25мм

Матеріал та переріз нульового провідника (PEN)

Смуга сталева оцинкована 25х4

Обмежувач перенапруги

ОПН-0,4/0,45/10 /300 УХЛ1

Тип панелі

Призначення панелі (напис у рамці)

Номер схеми електричної

Відно-росподільча

ЛК-ТР-10-КТР-013-01 ЭЗ

Рубильник

Тип комутаційного апарату

Автомат (запобіжник)

Тип

РБ-4

Номінальний струм (In), А

400

Тип

ВА72Е

Номінальний струм (In), А

250

Номінальний струм Відключення (Icu), кАпри 380 В (50 Гц)

25

Уповільненого спрацювання

(100-250)А

Миттєвого спрацювання

(4-14) Ir

Номінальний струм розчеплювача автомата, (Ir) (плавкої вставки), А

250

150

Тип

Т-0,66

Номінальний струм/5А

250

Тип

Амперметр (мультиметр)

Номінальний струм/5А

Вольтметр (мультиметр)

Тип

Шкала, В

Кількість та переріз кабелів

Облік

Тип

Внутрішнє освітлення

Зовнішнє освітлення

Вентиляція

Охоронне сповіщення

Пожежне сповіщення

К

ВЛ-6кВ

ОПН

ПН

1Т

РУНН

Виробником не постачається

160

6/0,4

Номінальна напруга, В

400

Номінальний струм, А

250

Матеріал та переріз збірних шин

АД-31 5х25мм

Матеріал та переріз нульового провідника (PEN)

Смуга сталева оцинкована 25х4

Обмежувач перенапруги

ОПН-0,4/0,45/10 /300 УХЛ1

Тип панелі

Призначення панелі (напис у рамці)

Номер схеми електричної

Відно-росподільча

ЛК-ТР-10-КТР-013-01 ЭЗ

Рубильник

Тип комутаційного апарату

Автомат (запобіжник)

Тип

РБ-4

Номінальний струм (In), А

400

Тип

ВА72Е

Номінальний струм (In), А

250

Номінальний струм Відключення (Icu), кАпри 380 В (50 Гц)

25

Уповільненого спрацювання

(100-250)А

Миттєвого спрацювання

(4-14) Ir

Номінальний струм розчеплювача автомата, (Ir) (плавкої вставки), А

250

150

Тип

Т-0,66

Номінальний струм/5А

250

Тип

Амперметр (мультиметр)

Номінальний струм/5А

Вольтметр (мультиметр)

Тип

Шкала, В

Кількість та переріз кабелів

Облік

Тип

Внутрішнє освітлення

Зовнішнє освітлення

Вентиляція

Охоронне сповіщення

Пожежне сповіщення

Зм.

Кільк.

Арк.

№ док.

Підпис

Дата

Розробив

Перевішив

ЛК-ТР-10-КТР-013-01

СТП2-160-6/0,4кВ без лічильника Опитувальний лист

Стадія

Р

Аркуш

1

Аркушів


1

ТОВ "ЛК Енергія"

Формат А2

Погоджено:		узгодив	Зам. інв. №	Підпис і дата	Інв. № об.	Поз. позначення	Назва	Кількість	Доповнення
			Зам. інв. №	Підпис і дата	Інв. № об.	QF1,QF2	Автоматичний вимикач в литому корпусі з електронним розчеплювачем ВА73Е-250А, 3Р, 25kА, 415V	1	
						QS1	Рубильник РБ-4 400А правый олово	1	
						TA1-TA3	Трансформатор Т-0,66 250/5 (0.5s)	3	
						SG1	Комутаційна колодка КП5 (25) А	1	
						FV1-FV3	Обмежувач перенапруги ОПН-0,4/0,45/10/300 УХЛ1	3	

PEN

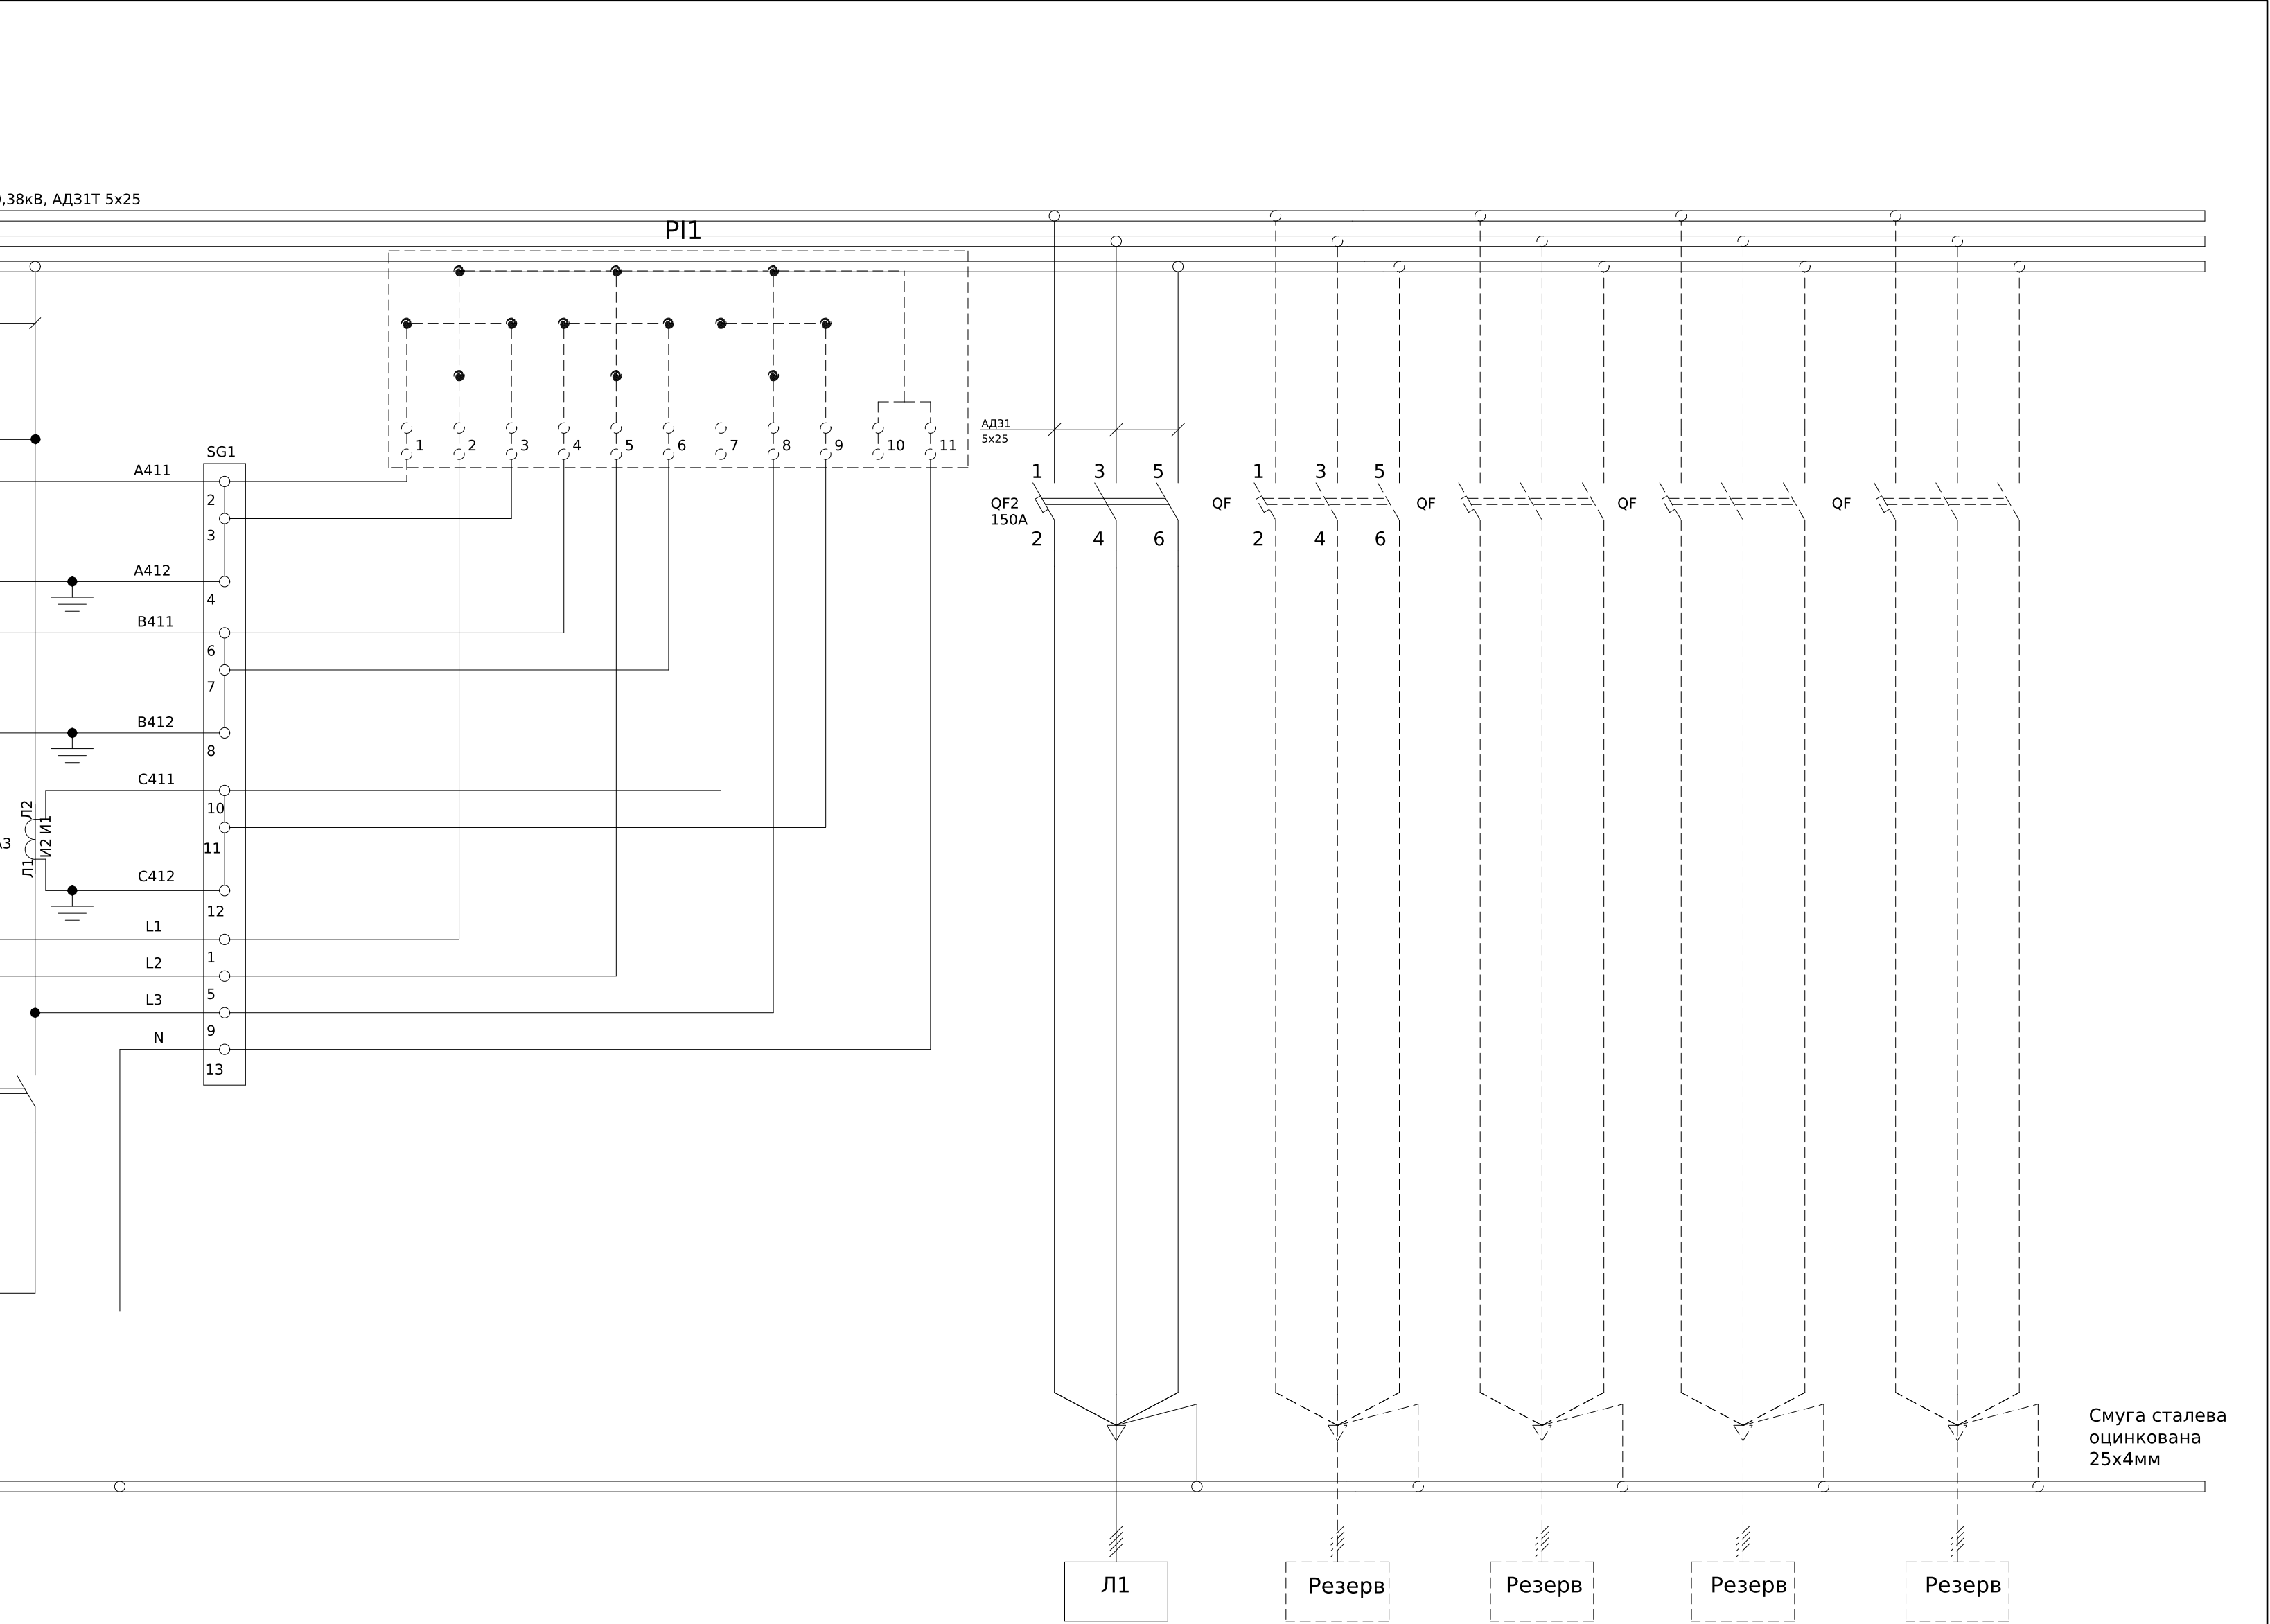

-Струмові ланцюги виконати дротом ПВ-3 2.5 мм

						ЛК-ТР-10-КТР-013-01					
Зм.	Кільк.	Арк.	№ док.	Підпис	Дата	Типове рішення			Стадія	Аркуш	Аркушів
Розробив					12,05				Р	1	1
Перевірив						Схема електрична принципова			ТОВ"ЛК Енергія"		

Формат (нестандартний)